
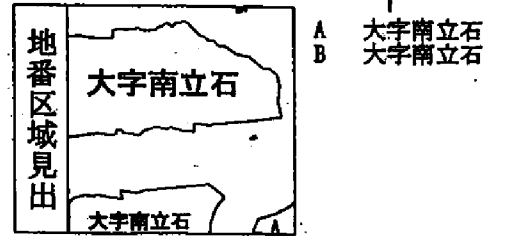


イ 1144-4	ホ 1146-12	リ 1146-2	ワ 1147-1	レ 1154-2	ナ 1712-4	-3)	ヤ 1159-1	コ 1160-2	ク 1168-2
1146-1	1146-15	ヌ 1146-6	カ 1150-6	ロ 1306-2	道	ノ 1150-11	マ 1159-6	エ 1160-4	キ 1173-2
1146-10	1146-16	ル 1146-8	キ 1150-8	ヲ 1710-5	道	オ 1135-2	ケ 1160-13	テ 1160-6	ク 1175-10
1146-11	1146-17	ヲ 1146-9	ク 1153-2	ネ 1711	ウ (1149+1146	ク 1157-1	フ 1160-15	フ 1165-1	ツツク

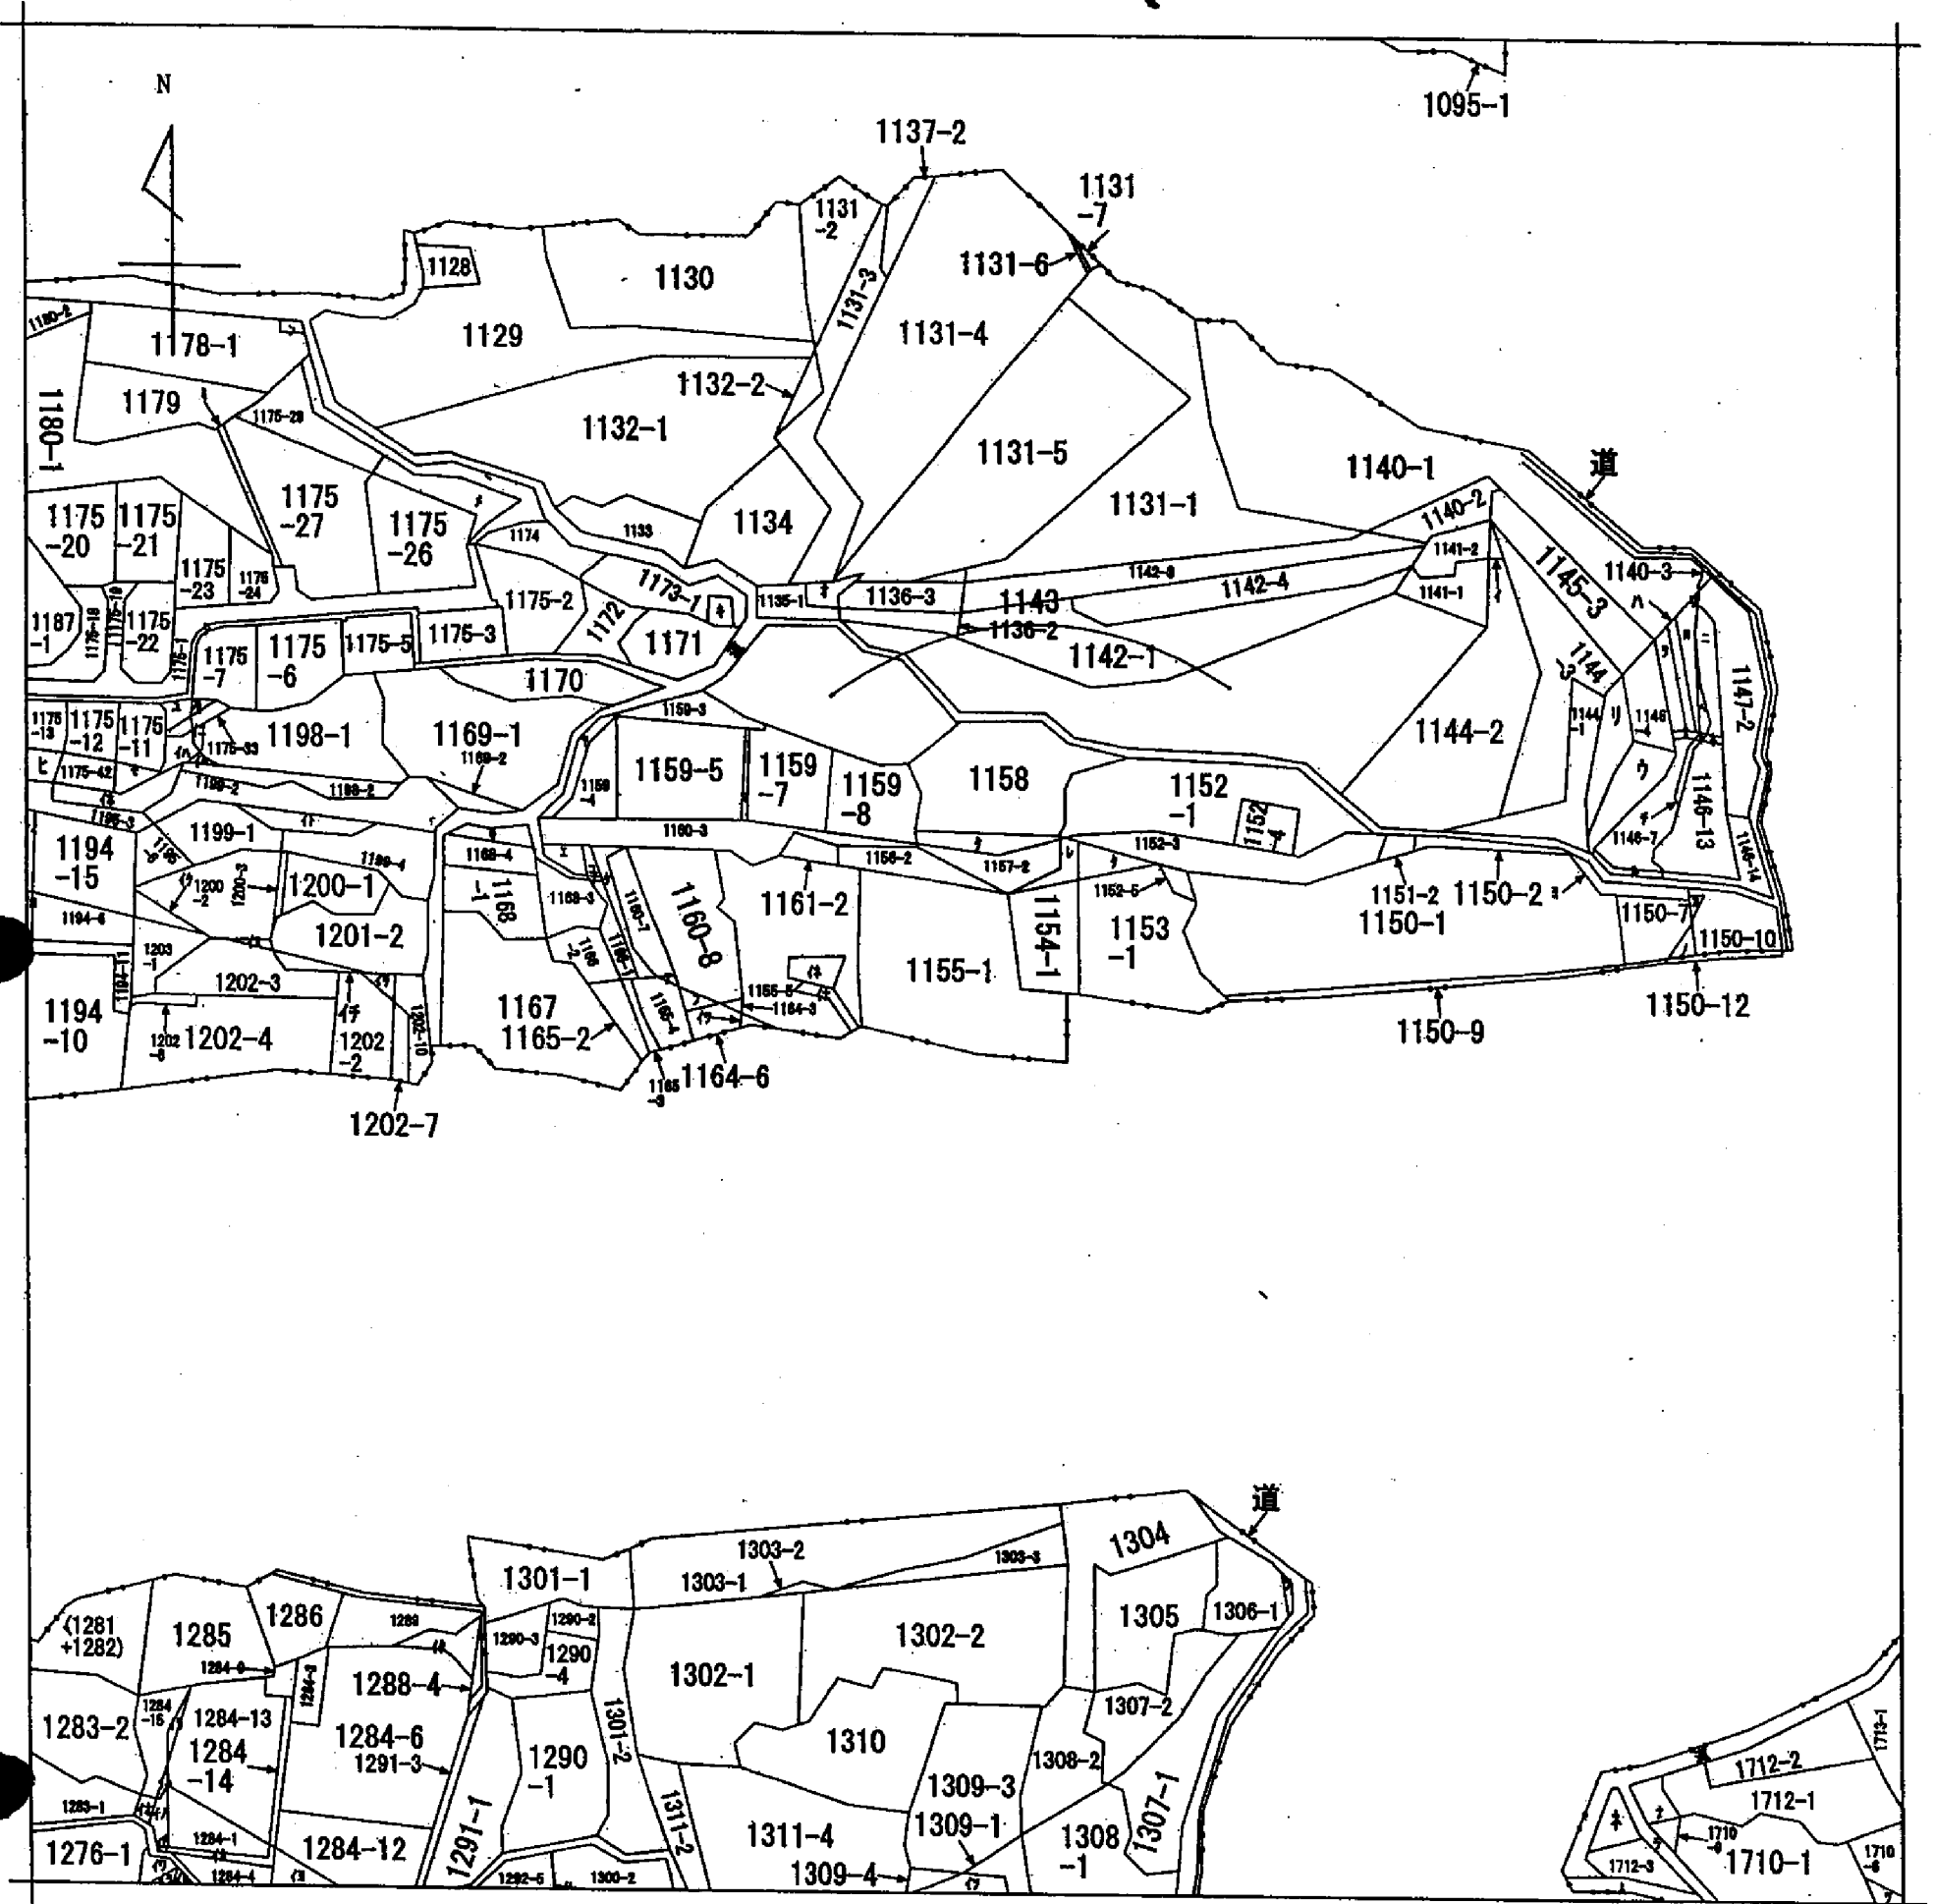

請求部	所在	別府市大字南立石字尾ノ上			地番	1155番1	
出縮	力尺	縮尺不明	精度	座標系	分類	種類	備考
			区分	番号又は記号	地図に準ずる図面	旧土地台帳附属地図	
作成	年月日			備付		補記	事項
				年月日			
				(原図)			

(6枚目)