

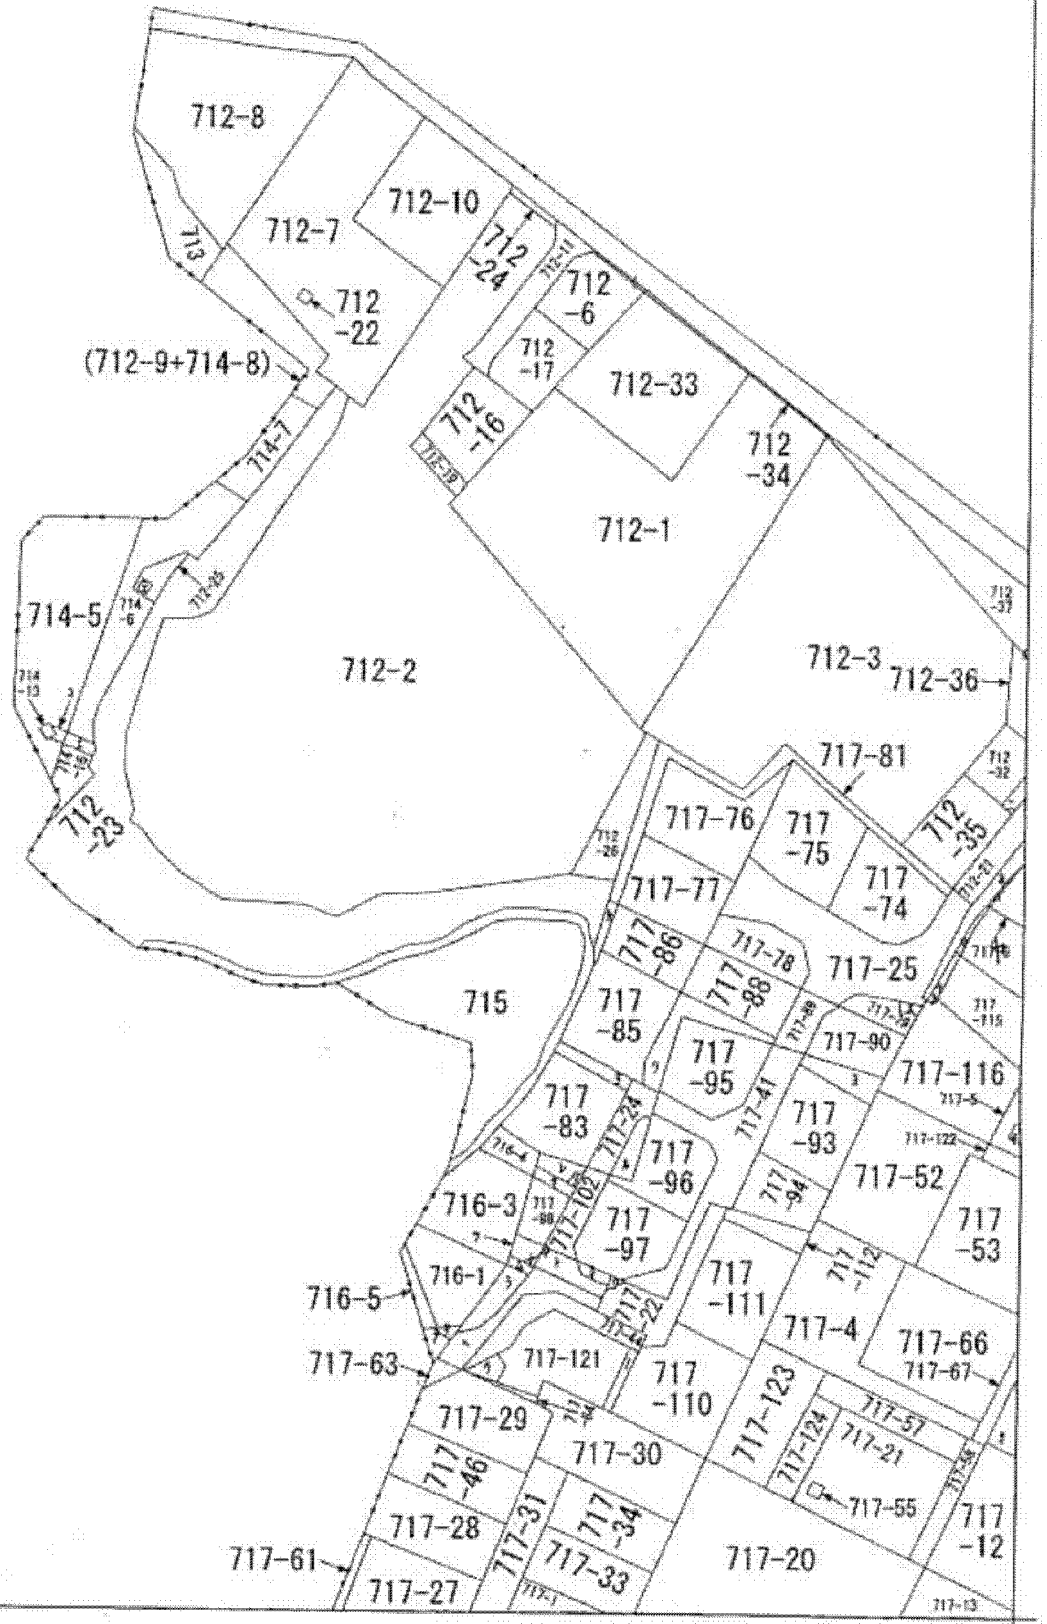


712-4 717-43 717-80 717-91 717-101 717-106 717-11 717-119 714-2
 717-117 717-48 717-82 717-92 717-103 717-107 717-113 717-120 716-2
 712-30 717-56 717-84 717-99 717-104 717-108 717-114 714-14 716-6

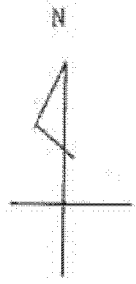

3061
-1 3060

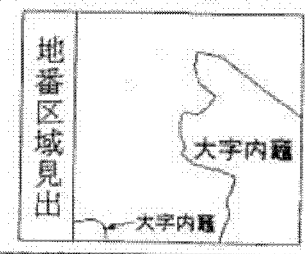

請求部	所在	別府市大字内蔵字大新田				地番	714番5		
出力縮尺	1/1200	精度区分	座標系番号又は記号	分類	地図に準ずる図面		種類	旧土地台帳附属地図	
作成年月日				備付年月日(原図)			補記事項		