



公 図 写 し

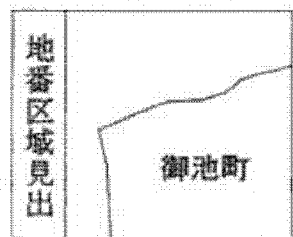

請 求 部 分	所 在	都城市御池町			地 番	5348番45		
出 力 縮 尺	1/1200	精 度 区 分	座 標 系 番 号 又 は 記 号	分 類	地図に準ずる図面		種 類	旧土地台帳附属地図
作 成 年 月 日				備 付 年 月 日 (原 図)	平成5年10月1日		補 記 事 項	

A3をA4に縮小

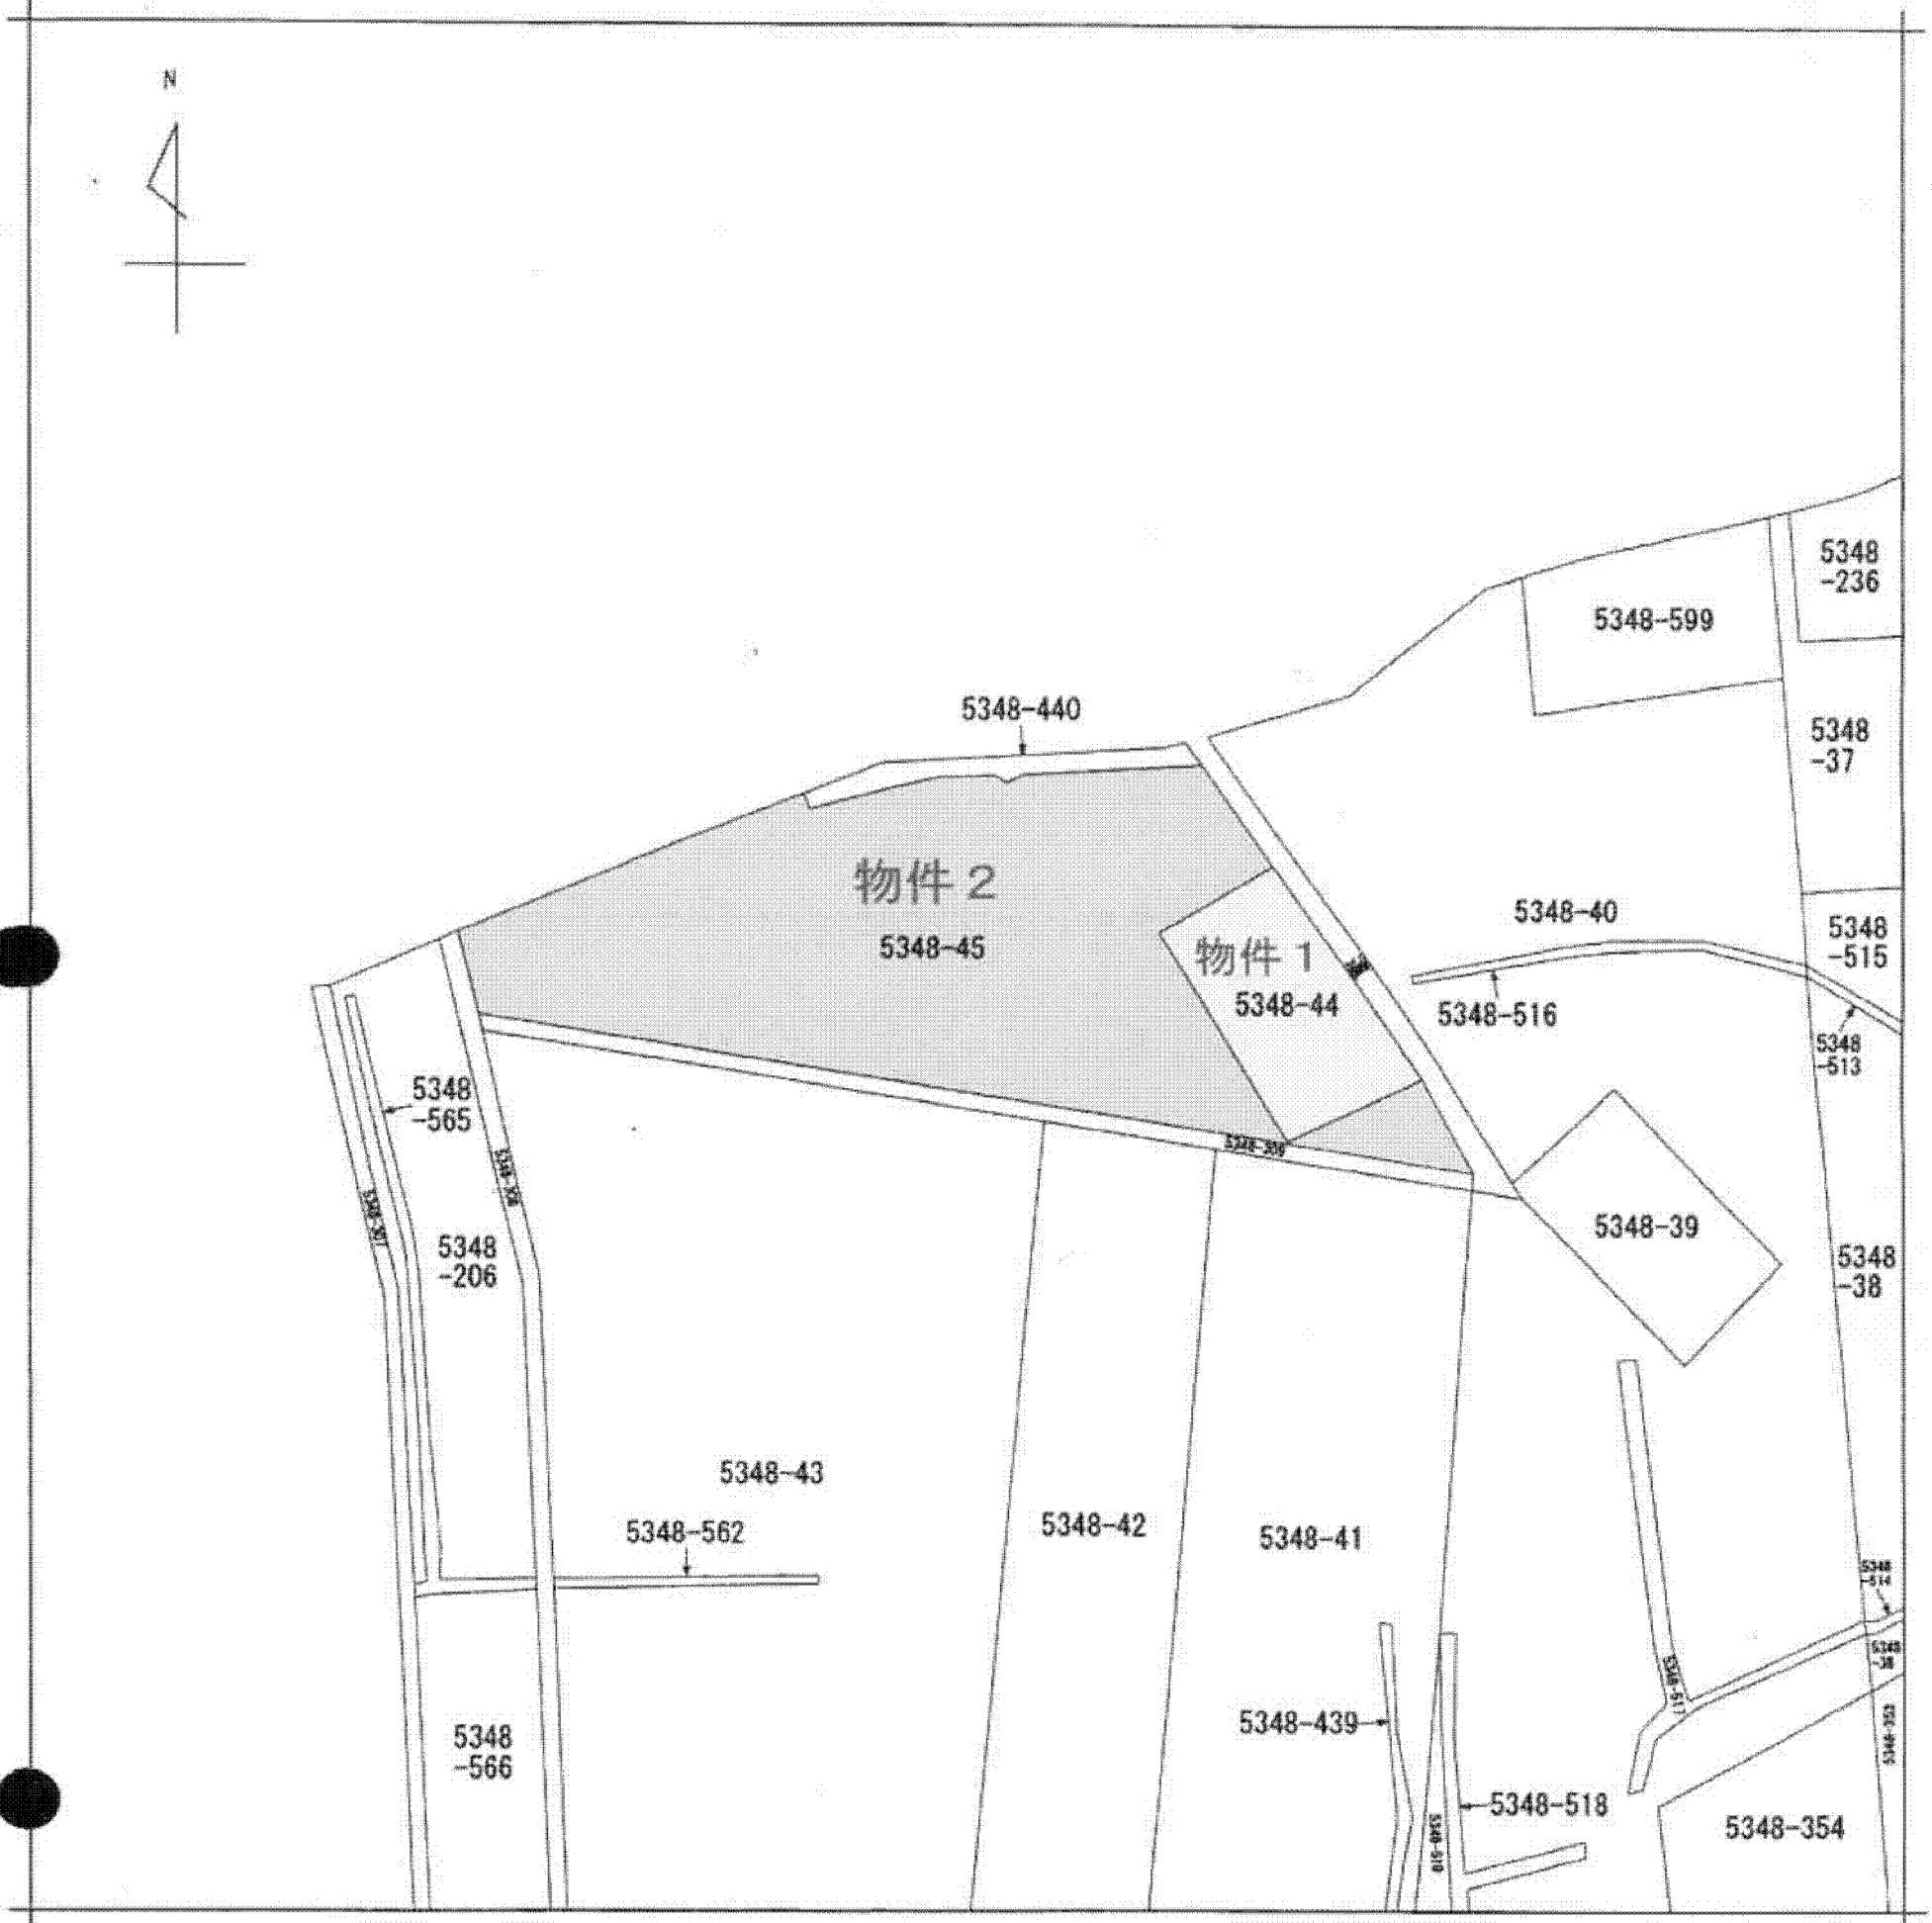