
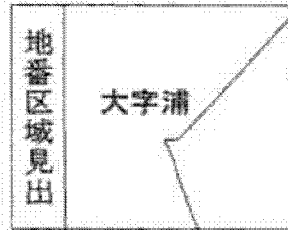


# 公 図 写 し

(座標値種別：測量成果)

-19630.923

-109417.938

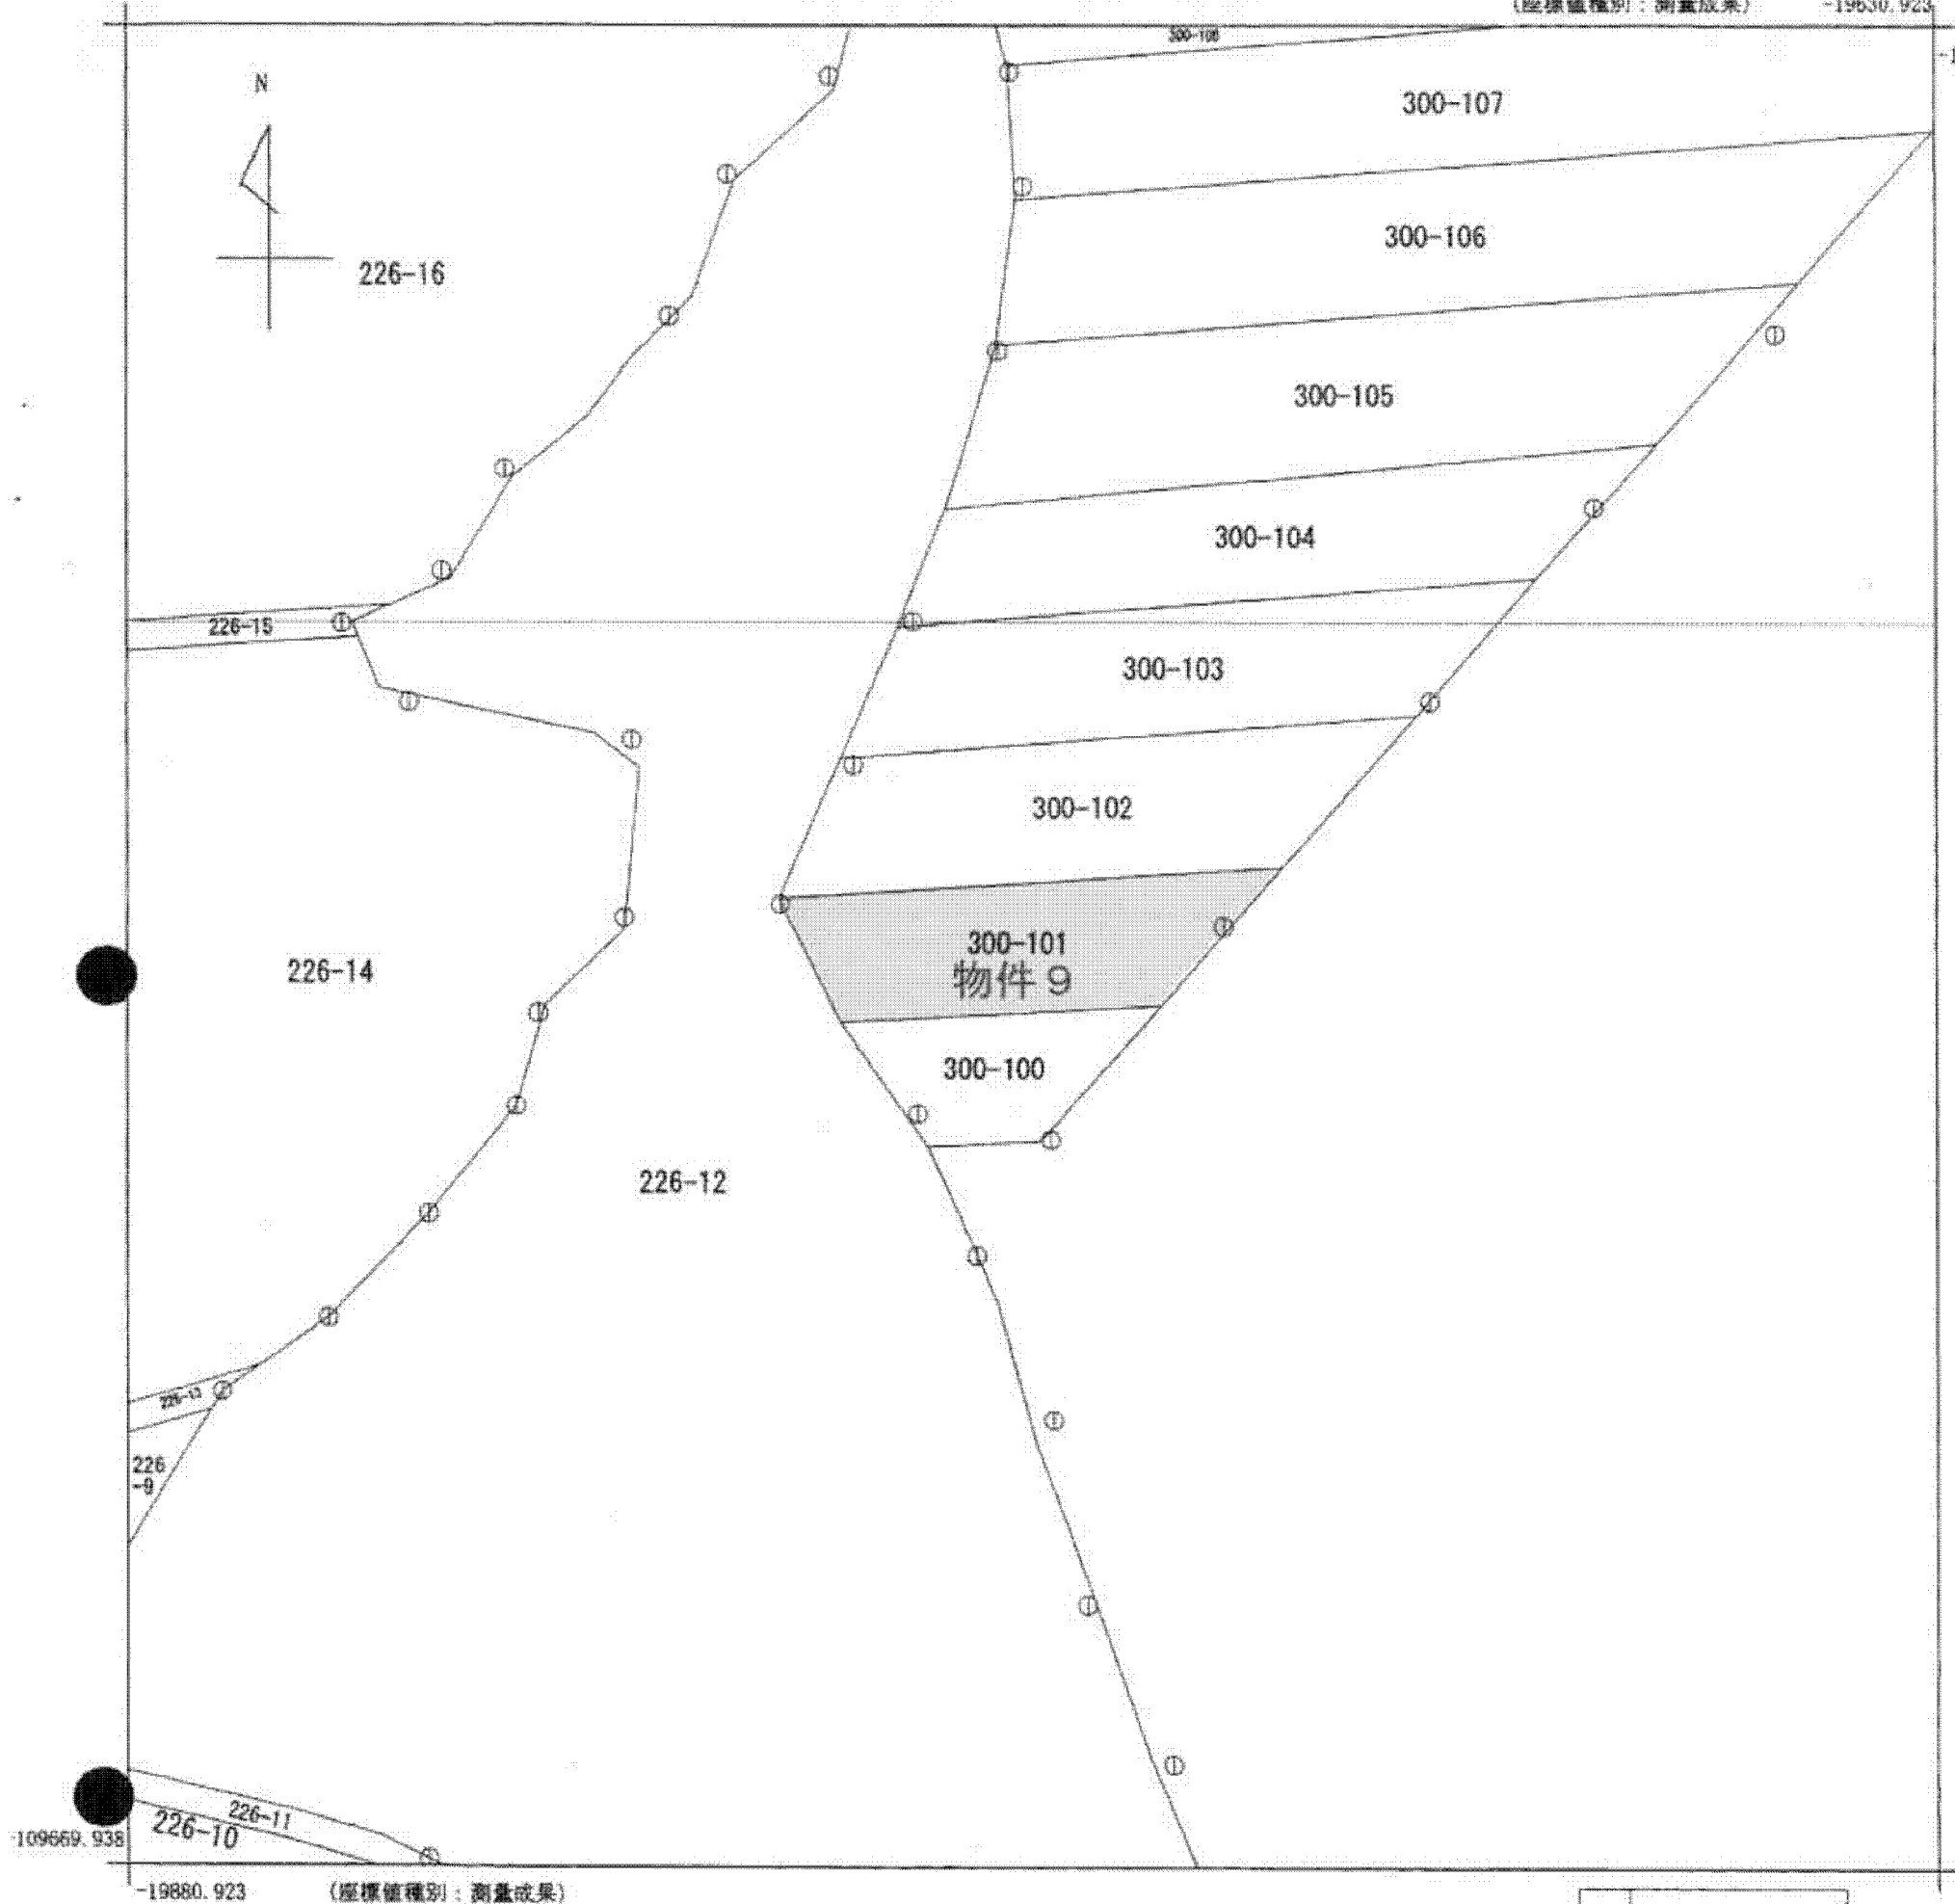

請求部	所在	えびの市大字浦字原				地番	300番101			
出力縮尺	1/1000	精度区分	乙一	座標系番号又は記号	II	分類	地図(法第14条第1項)		種類	地籍図
作成年月日	平成19年2月			備付年月日(原図)	平成21年3月11日		補記事項			

A3をA4に縮小

公  
用

申請番号：17-2

(1/1)

(5枚目)