


A3判をA4判に縮小した

(座標値種別：図上測定)

-11392.079

-187741.254

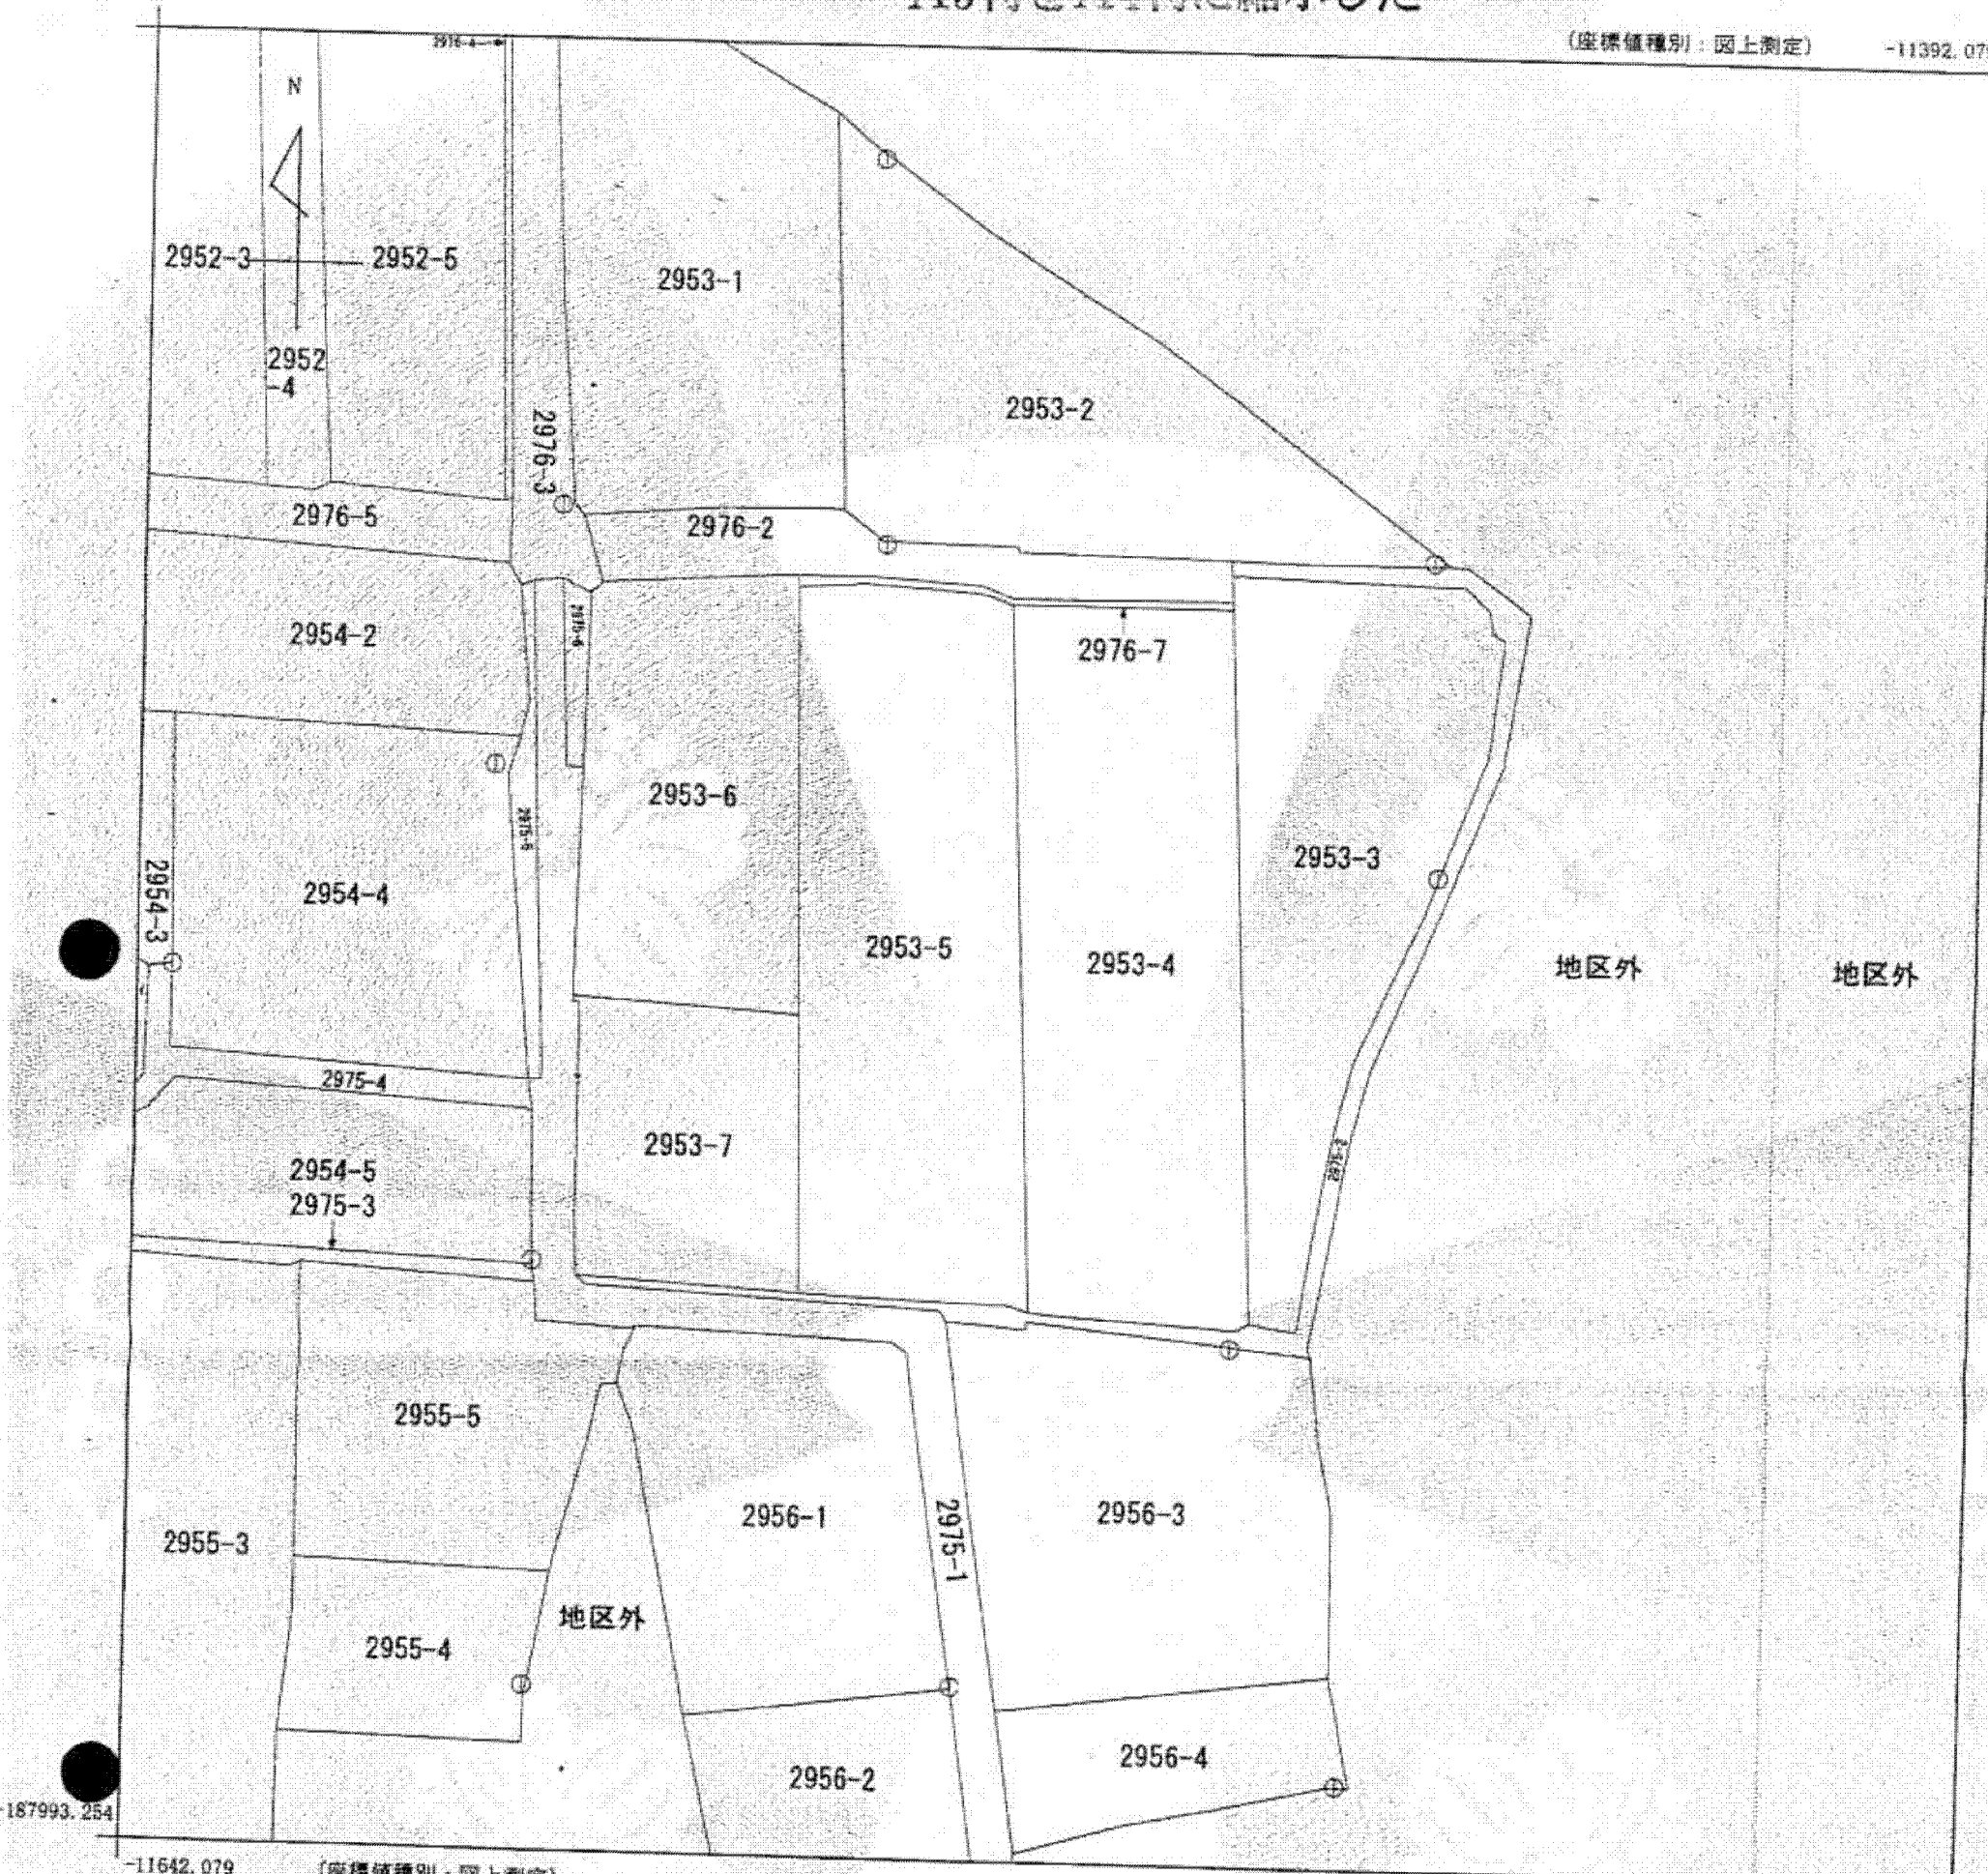

-187993.254

-11642.079

(座標値種別：図上測定)



請求部	所在	鹿屋市吾平町上名字西大牟礼				地番	2975番2			
出力尺	1/1000	精度区分	甲三	座標系番号又は記号	II	分類	地図(法第14条第1項)		種類	土地改良所在図
作成年月日					備付年月日(原図)			補記事項		

これは地図に記載されている内容を証明した書面である。

平成24年7月3日

鹿児島地方法務局鹿屋支局

登記官

7

申請番号：1-5

(1/1)

公用