


イ 5412-5 ㊦ 5410-10
 ロ 7357-3 ㊧ 7357-7
 ハ 7357-6 ㊨ 5410-14
 ニ 5410-12

公 図 写

(座標値種別：図上測定) -8095.092

-173924.106

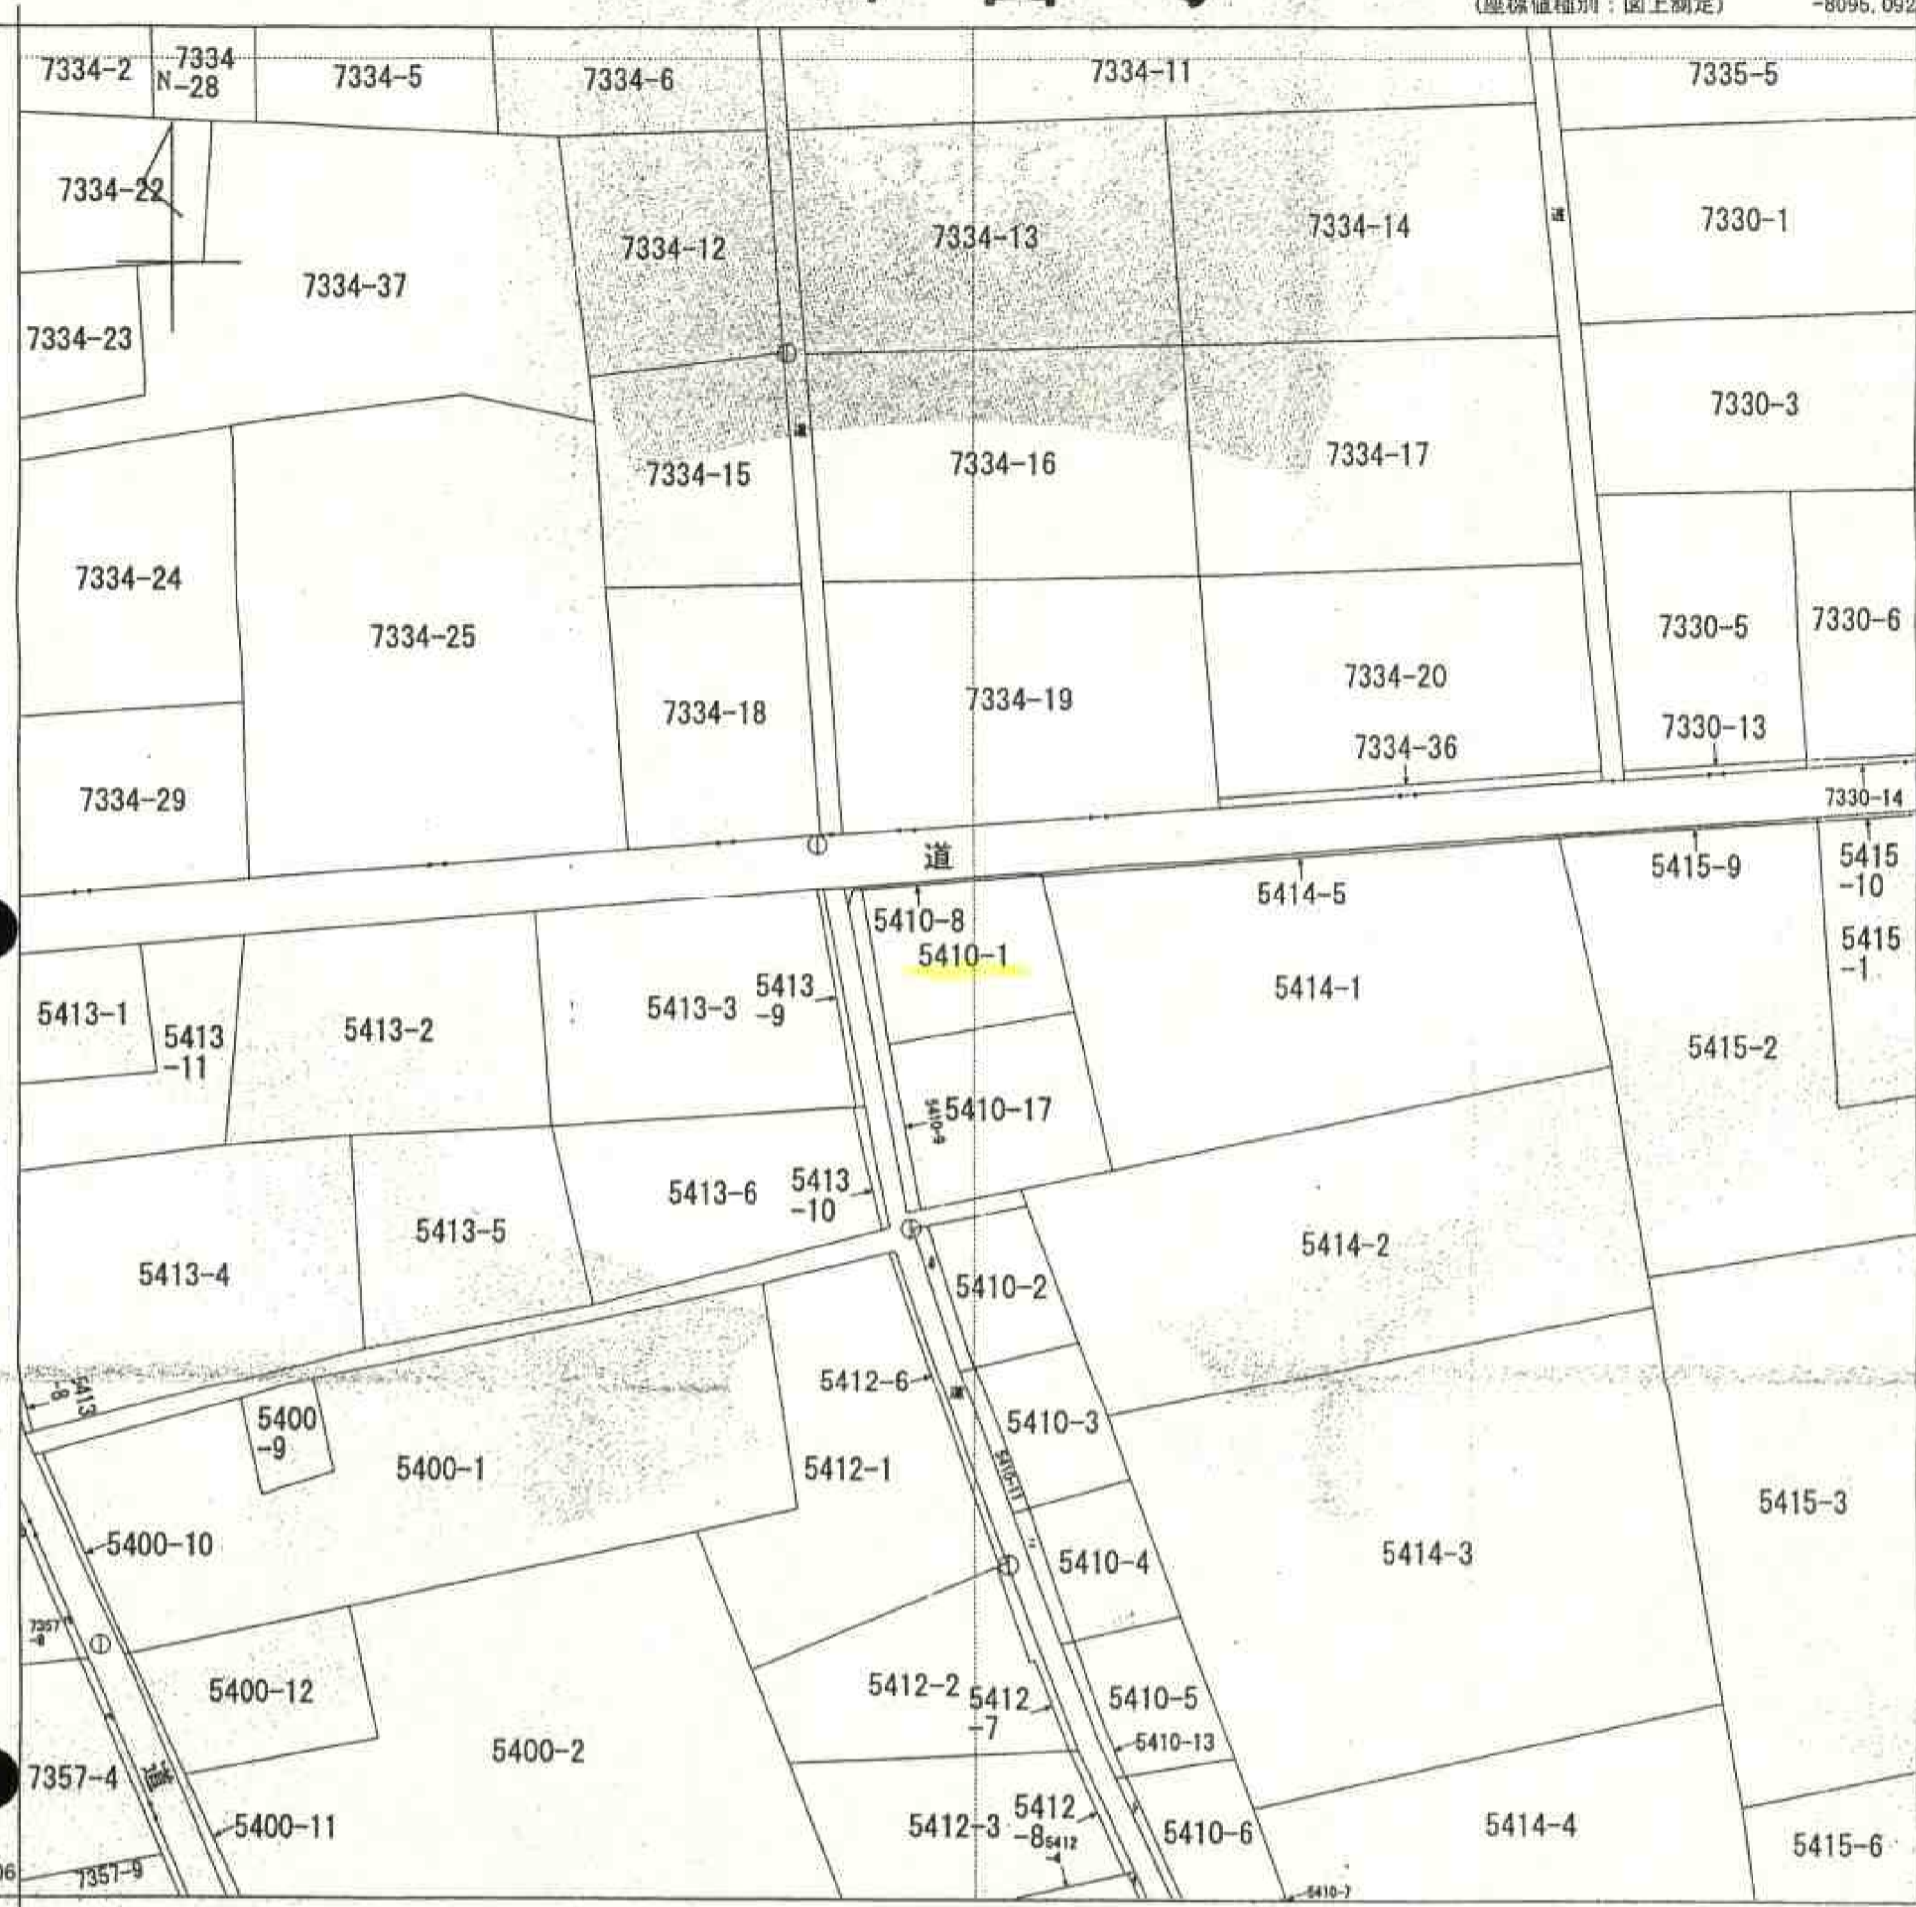

-8345.092 (座標値種別：図上測定)

地番区域見出
串良町有里

請求部	所在	鹿屋市串良町有里字新屋敷堀			地番	5410番1	
出力縮尺	1/1000	精度区分	乙一	座標系又は記号	II	分類	地図(法第14条第1項)
種類	地籍図						
作成年月日				備付年月日(原図)	補記事項		

これは地図に記載されている内容を証明した書面である。

A3判をA4判に縮小した

平成22年6月23日
 鹿児島地方法務局鹿屋支局
 登記官

申請番号：1-60
 (1/1)

(6 枚目)