


(座標値種別：図上測定)

+19212.884

+24507.420

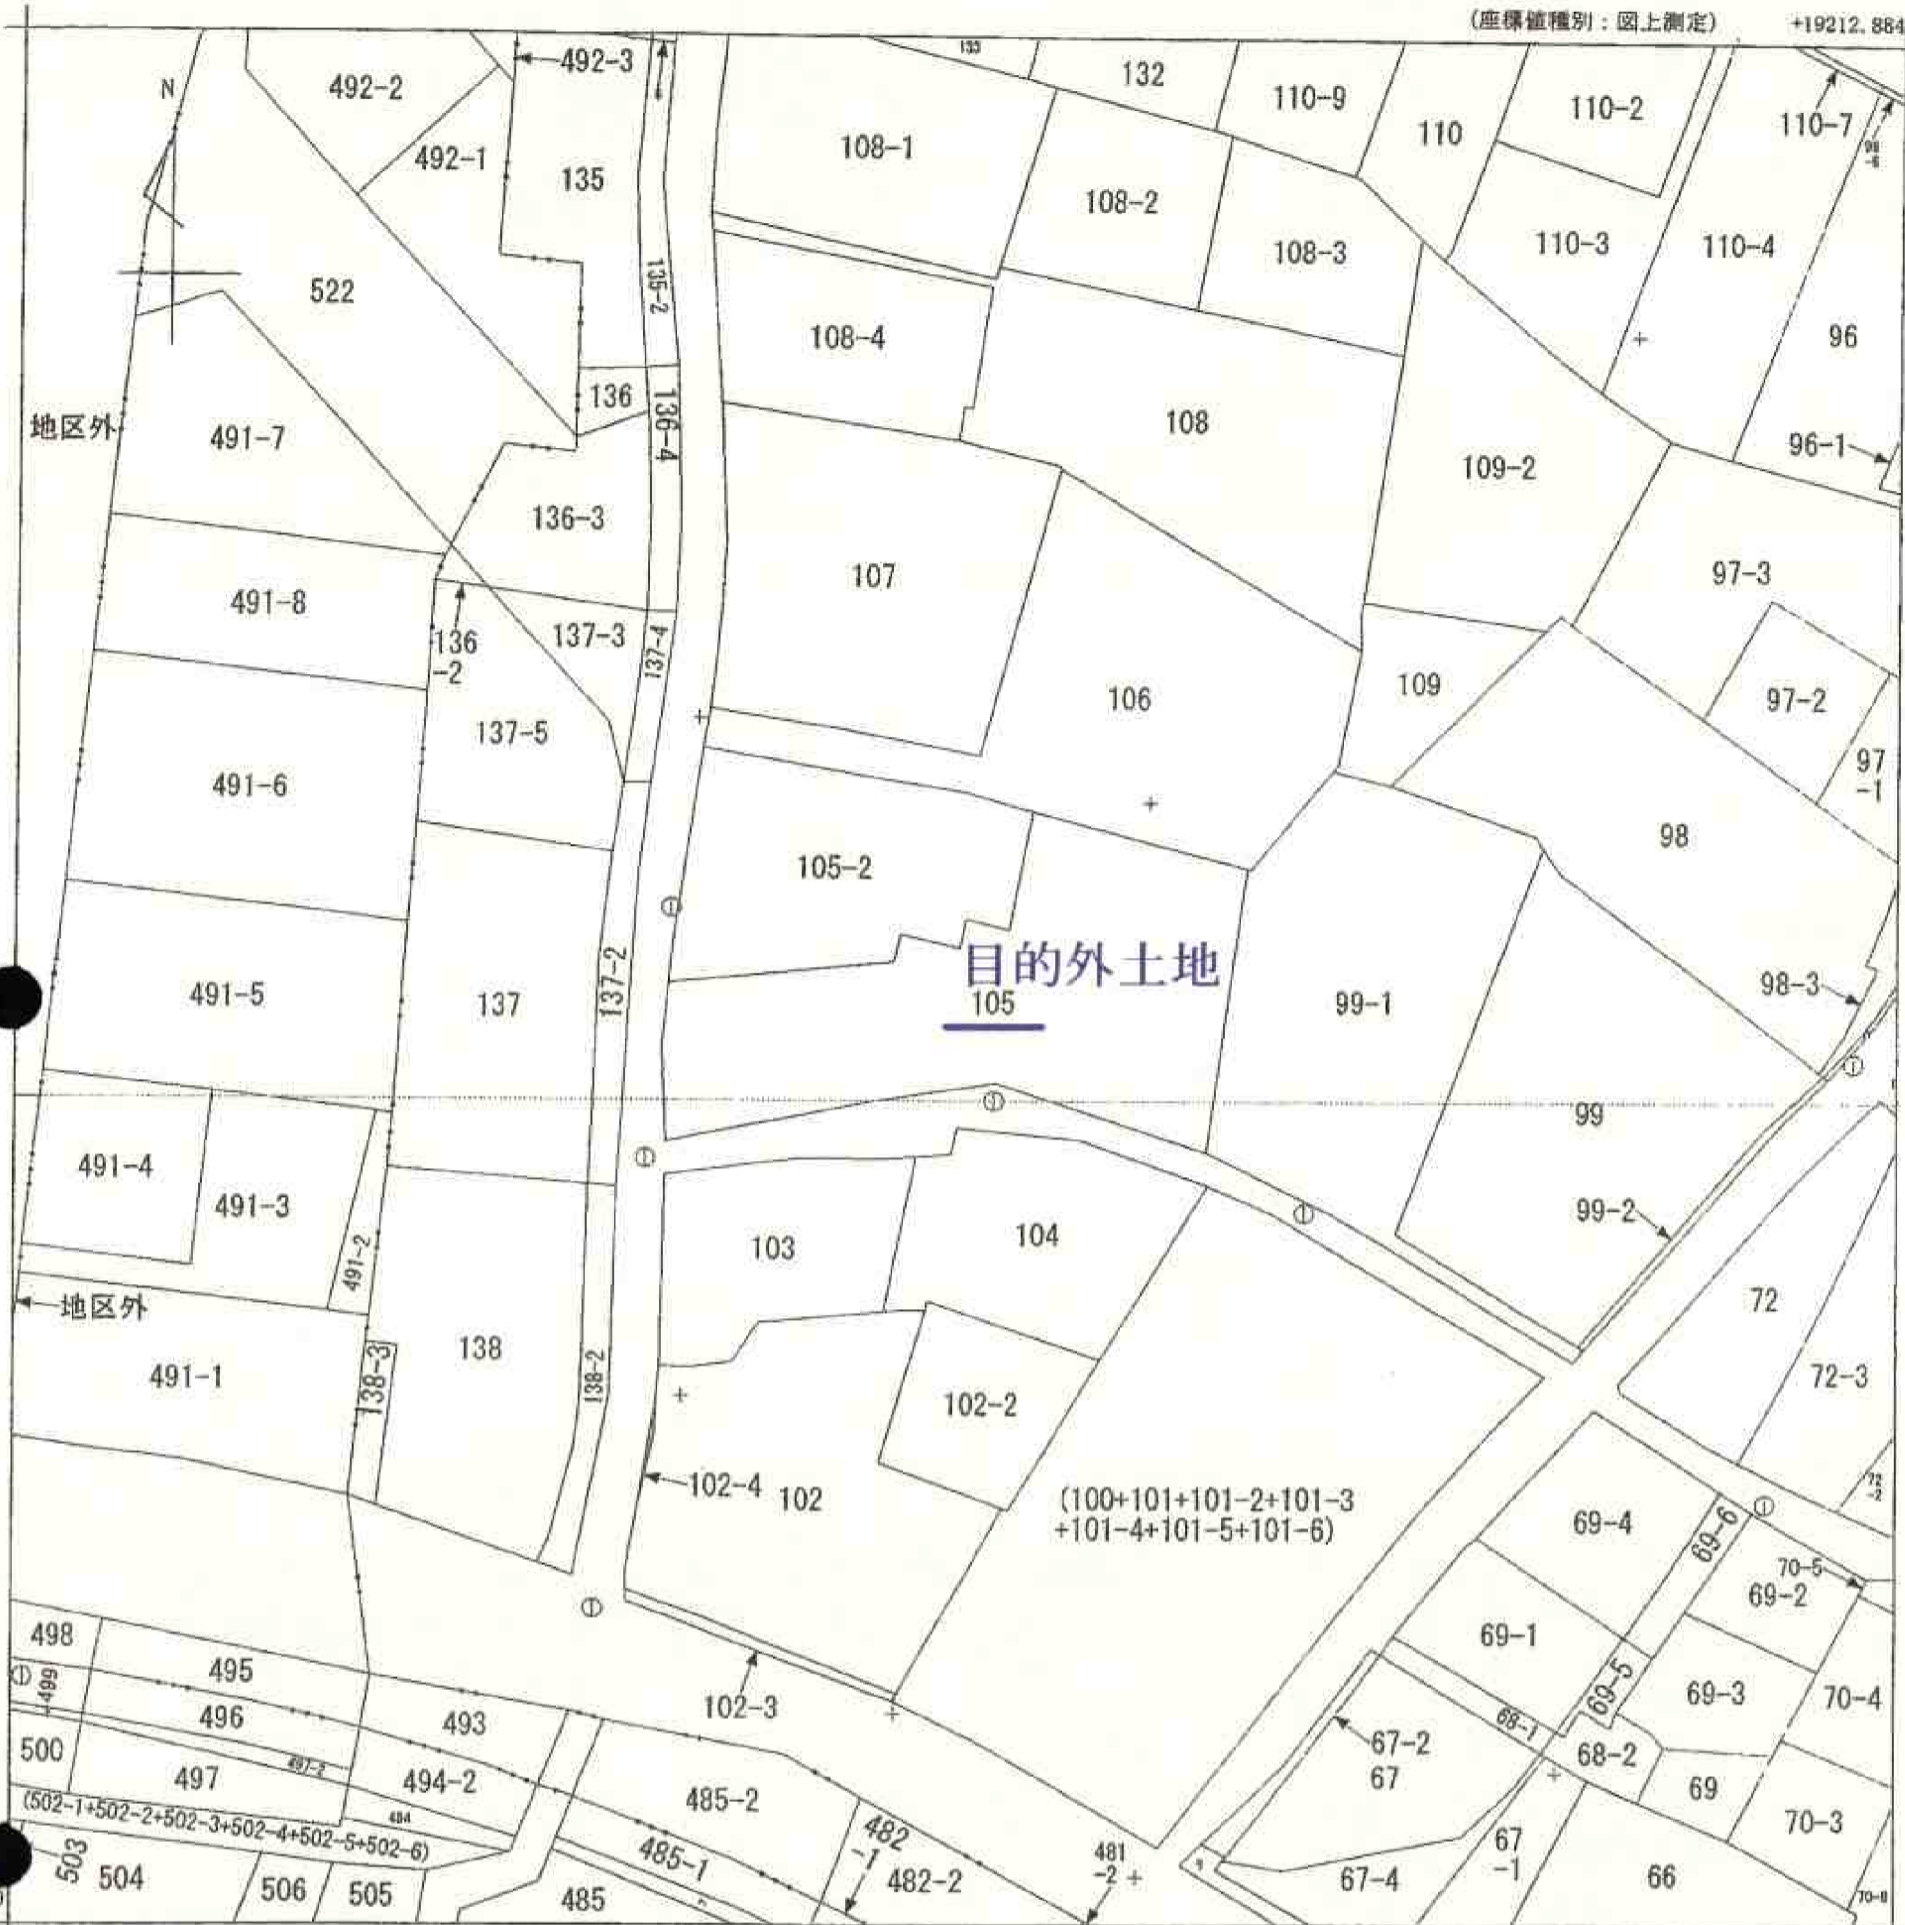

目的外土地
 105

(100+101+101-2+101-3
 +101-4+101-5+101-6)

地番区域見出
 宇安里
 安里1丁目

+19087.884

(座標値種別：図上測定)

+24381.420

請求部	所在	那覇市宇安里安里原				地番	105番			
出力縮尺	1/500	精度区分	甲三	座標系番号又は記号	XV	分類	地図(法第14条第1項)		種類	地籍図
作成年月日					備付年月日(原図)	昭和58年4月11日		補記事項		

A3判をA4判へ縮小