


対象不動産の公図写し

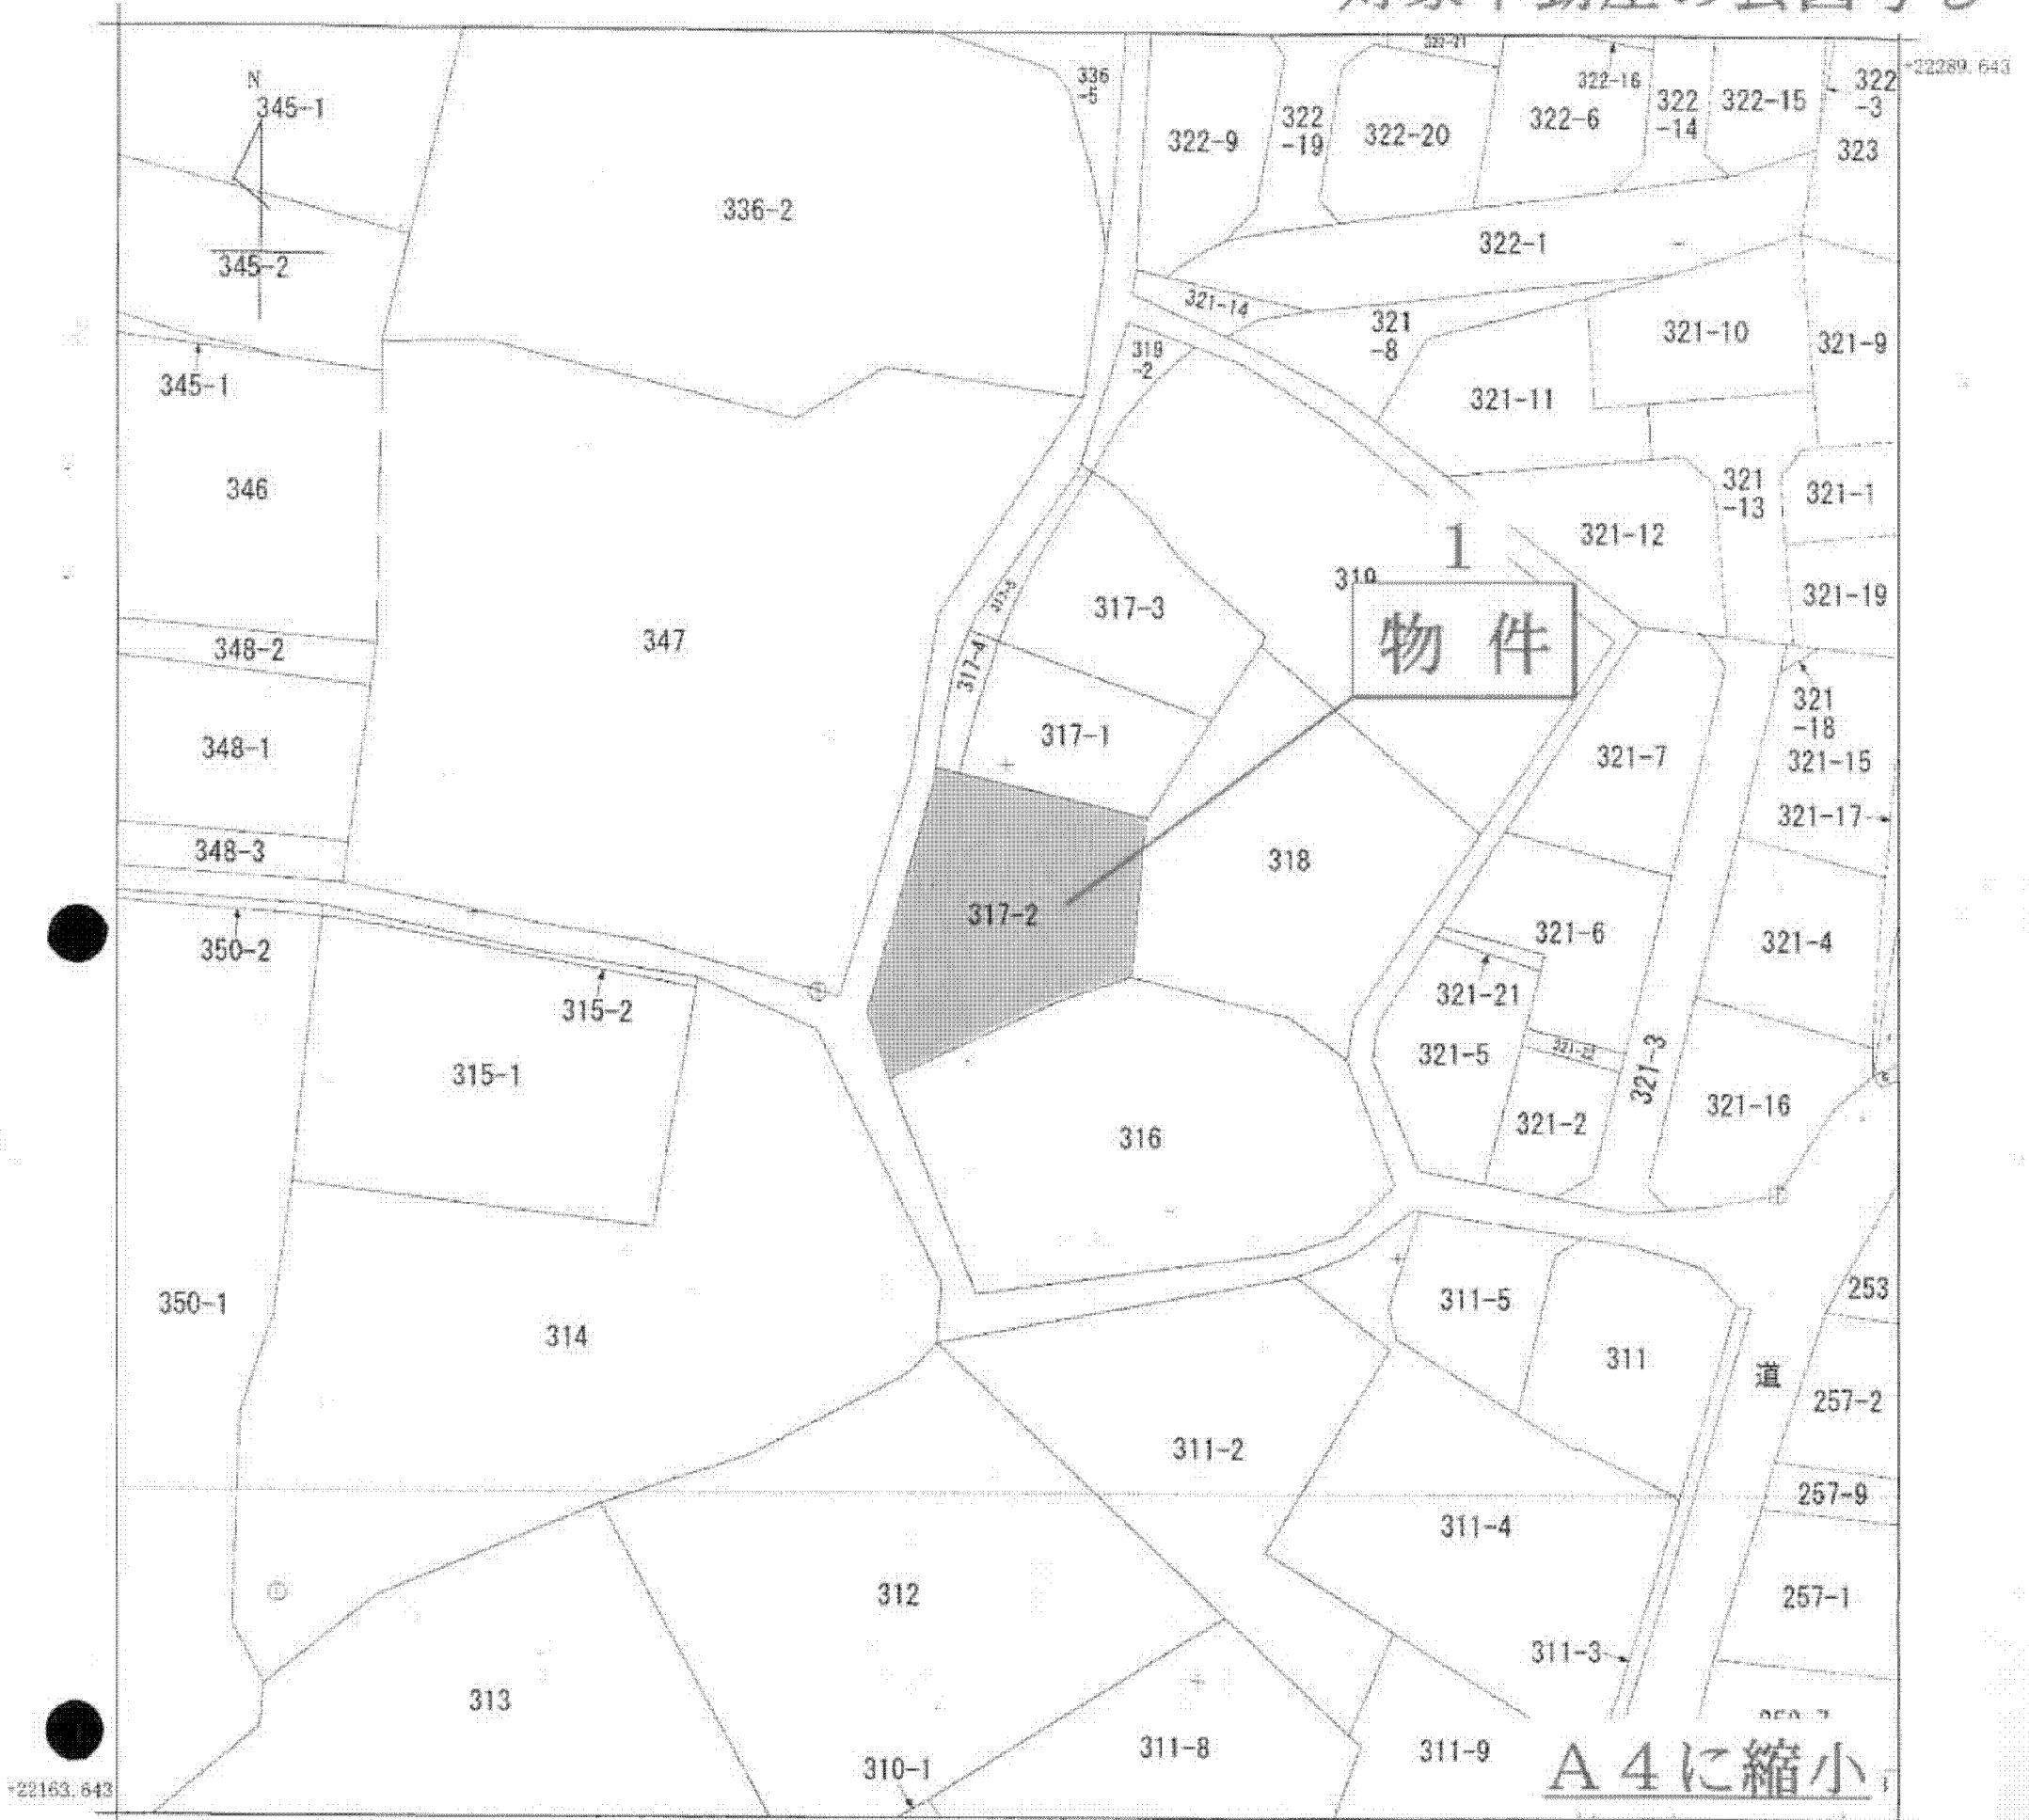

地番
区域見出
字真地

請求部	所在	那覇市字真地山田原			地番	317番2			
出力縮尺	1/500	精度区分	甲三	座標系番号又は記号	XV	分類	地図(法第14条第1項)	種類	地籍図
作成年月日				備付年月日(原図)	昭和47年5月15日		補記事項		