


イ 624-3    # 599-1    ♪ 596    ♪ 723-2    ♪ 679-6    ♪ 718-3    ♪ 729-1  
 697-3    # 598-1    ✕ 696-5    ♪ 726-3    ♪ 702-3    ♪ 727-3    ♪ 729-3  
 697-4    # 599-2    ✕ 721-1    ♪ 727-1    ♪ 702-5    ♪ 728-1    ♪ 730-1  
 671-2    # 597-1    ♪ 723-1    ♪ 627-3    ♪ 705-6    ♪ 728-3    ♪ 731-1

# 対象不動産の公図写し

(座標値種別：図上測定) +29614.665

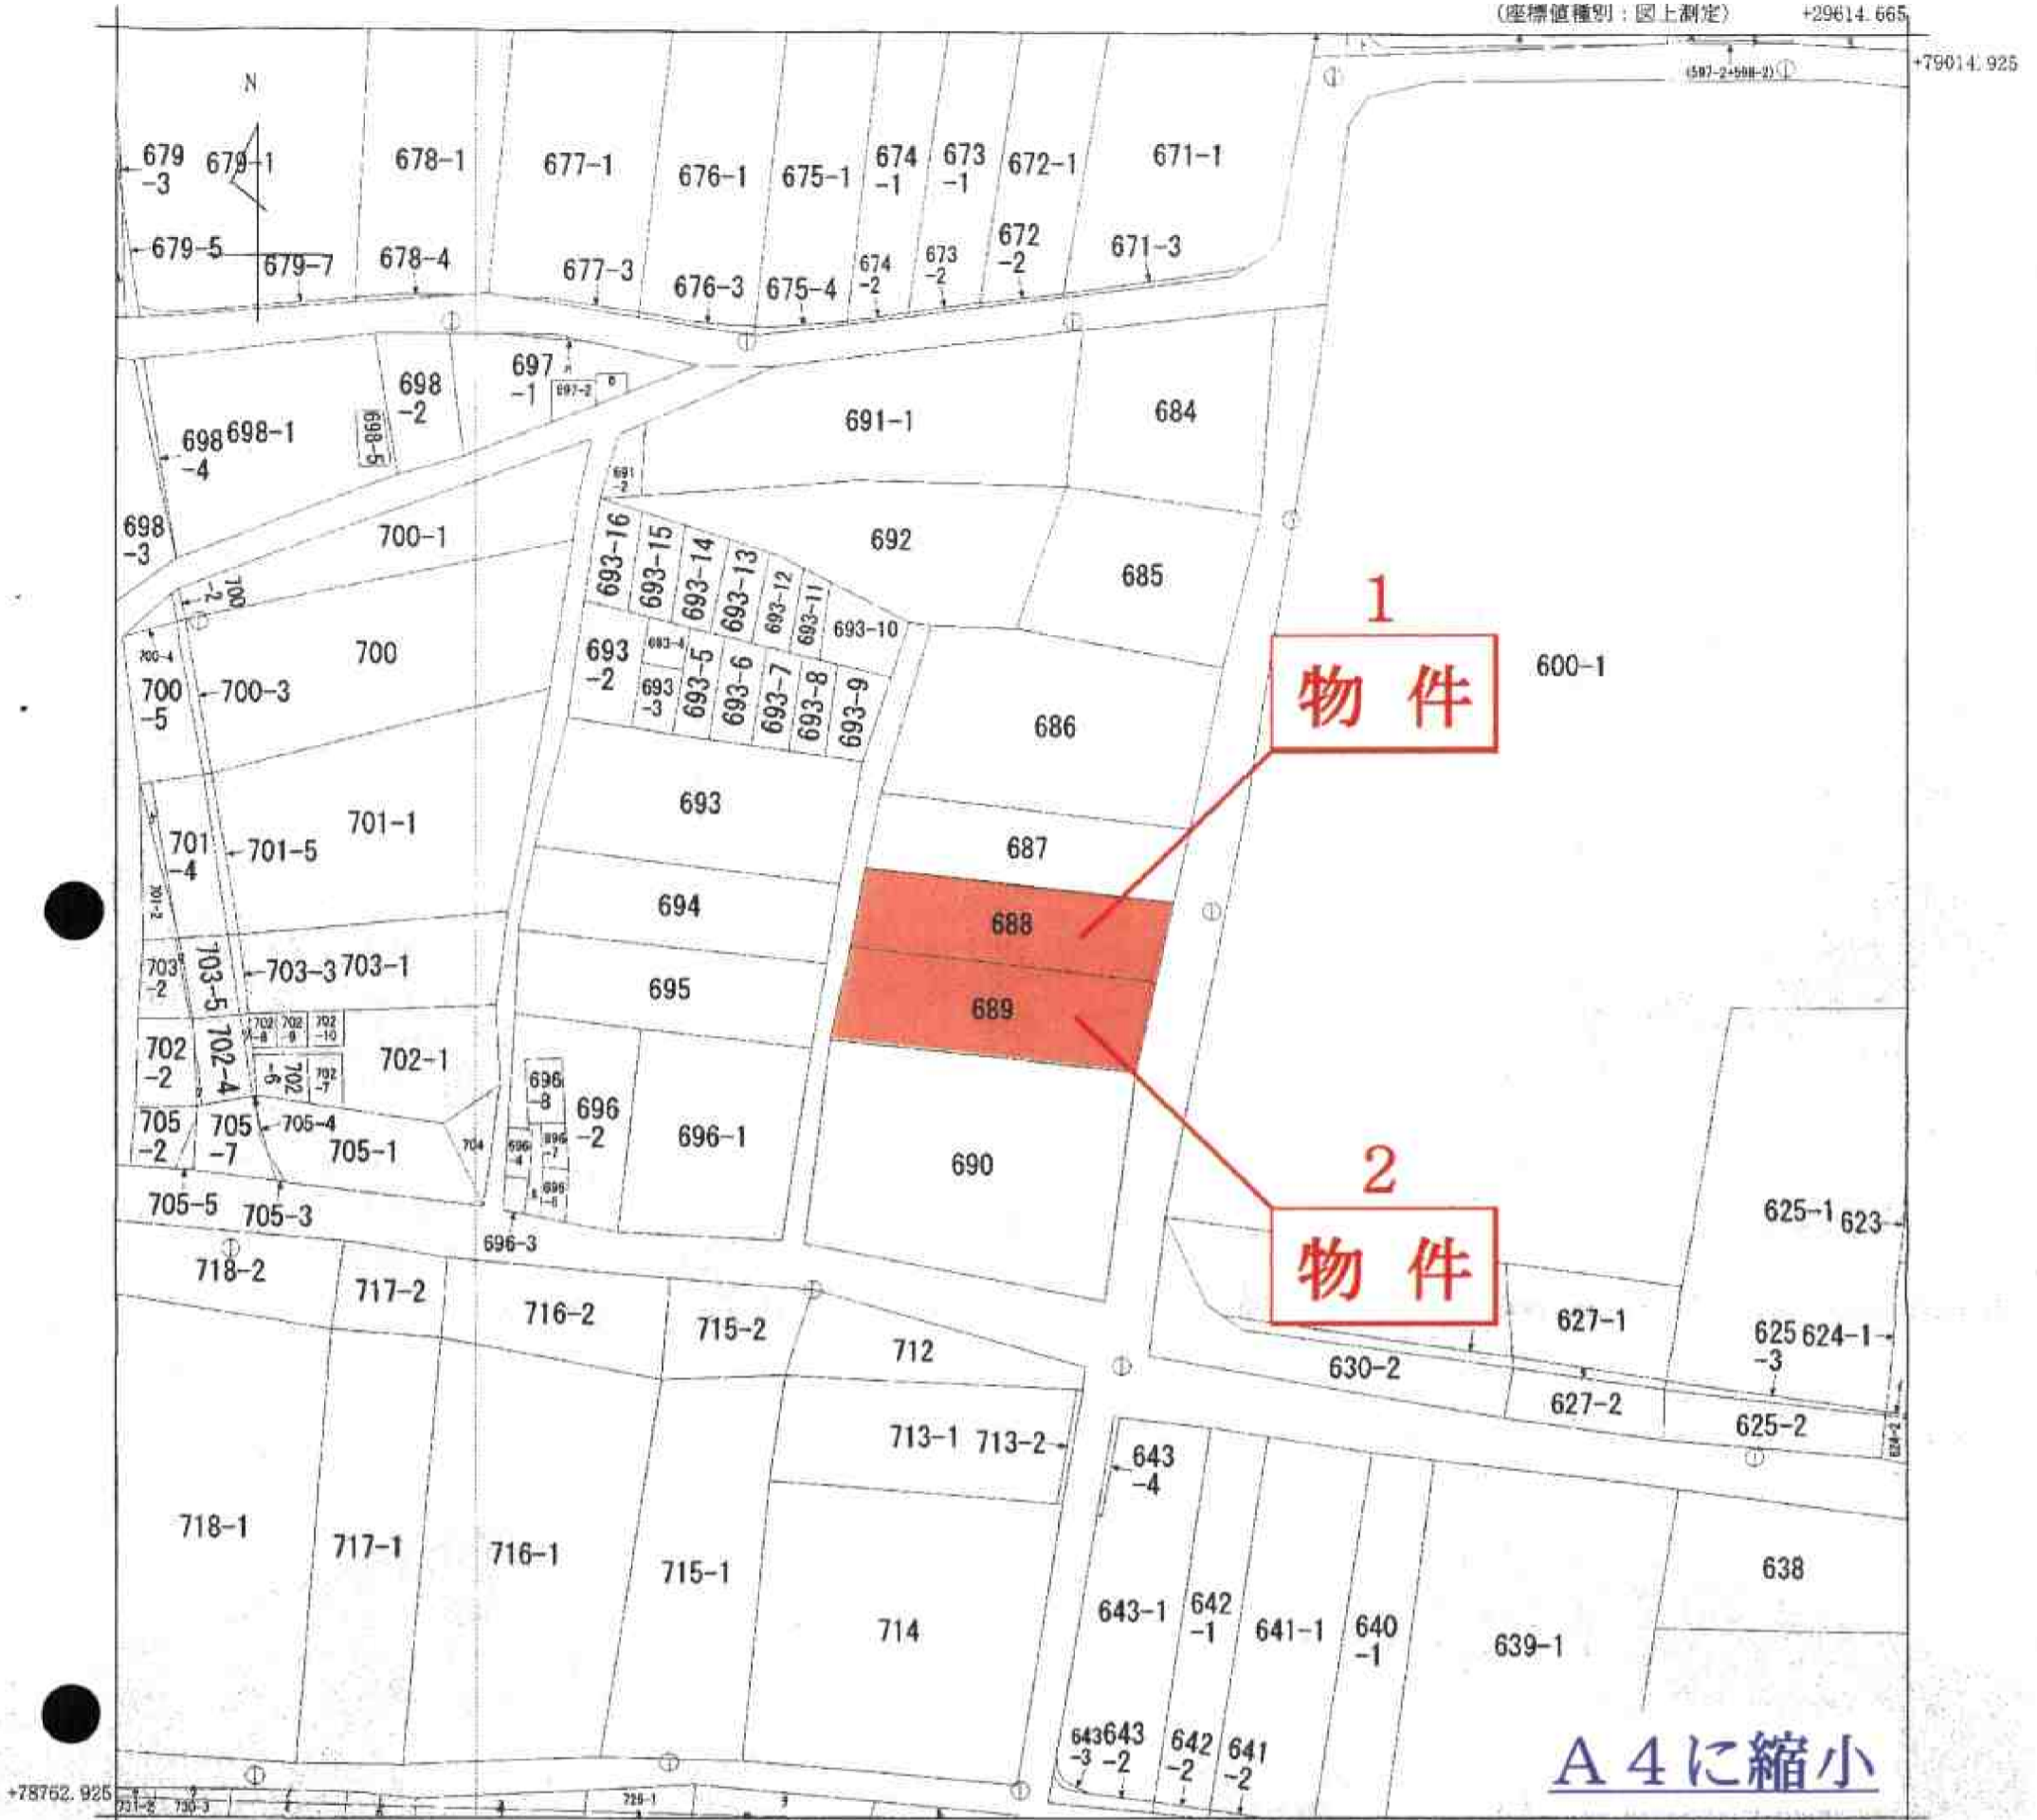

A4に縮小

地番区域見出  
宇川平

請求部	所在	国頭郡伊江村宇川平下原			地番	688番	
出力縮尺	1/1000	精度区分	乙二	座標系番号又は記号	X-V	分類	地図(法第14条第1項)
作成年月日	昭和40年11月		備付年月日(原図)	昭和51年4月6日		補記事項	

(7枚目)