


イ 120-2 ㊦ 122-13 リ 124-1
 ロ 120-3 ㊧ 115-1 ㊨ 126-15
 ハ 122-14 ト 115-14 ㊩ 126-17
 ニ 122-12 チ 115-15

対象不動産の公図写し

(座標値種別：図上測定) +26069.630

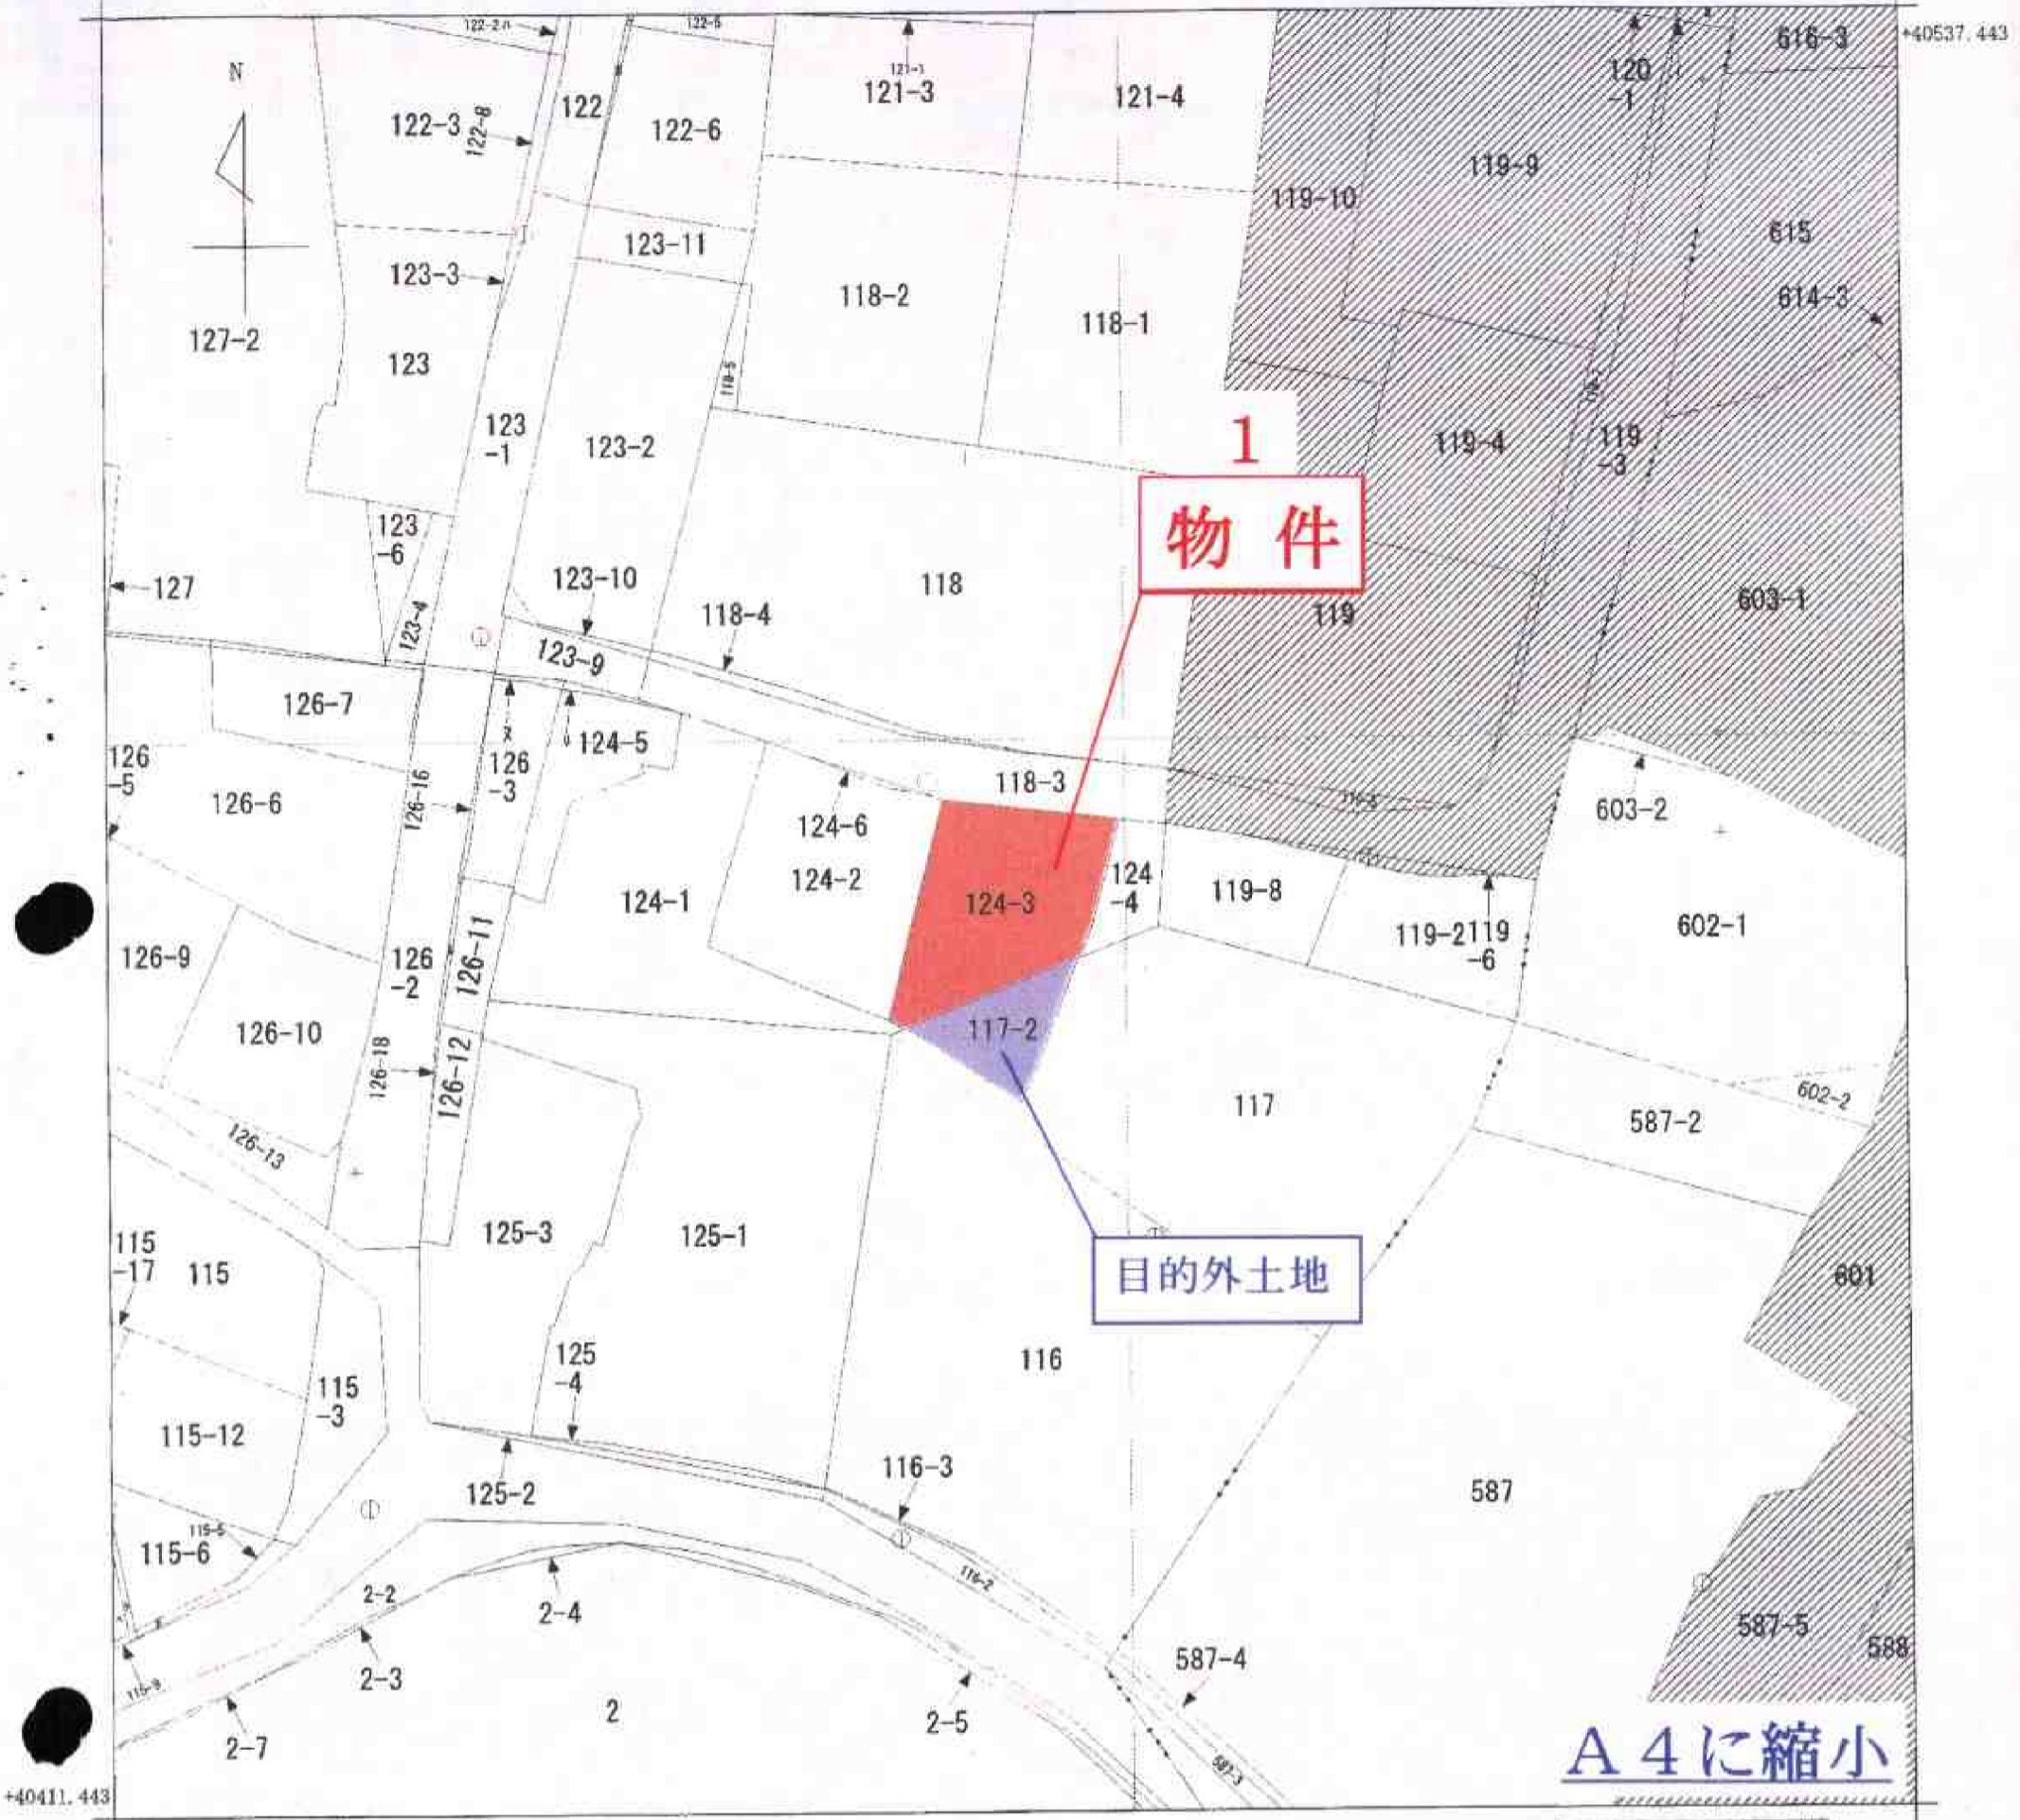

(注) 斜線を施した部分は、閉鎖された部分です。



請求部	所在	中頭郡嘉手納町字嘉手納御嶽前原				地番	124番3	
出力尺	1/500	精度区分	甲三	座標系番号又は記号	XV	分類	地図(法第14条第1項)	
種類	地籍図							
作成年月日					備付年月日(原図)	補記事項		