


A4版に縮小コピーにつき縮尺相違

公 図 写

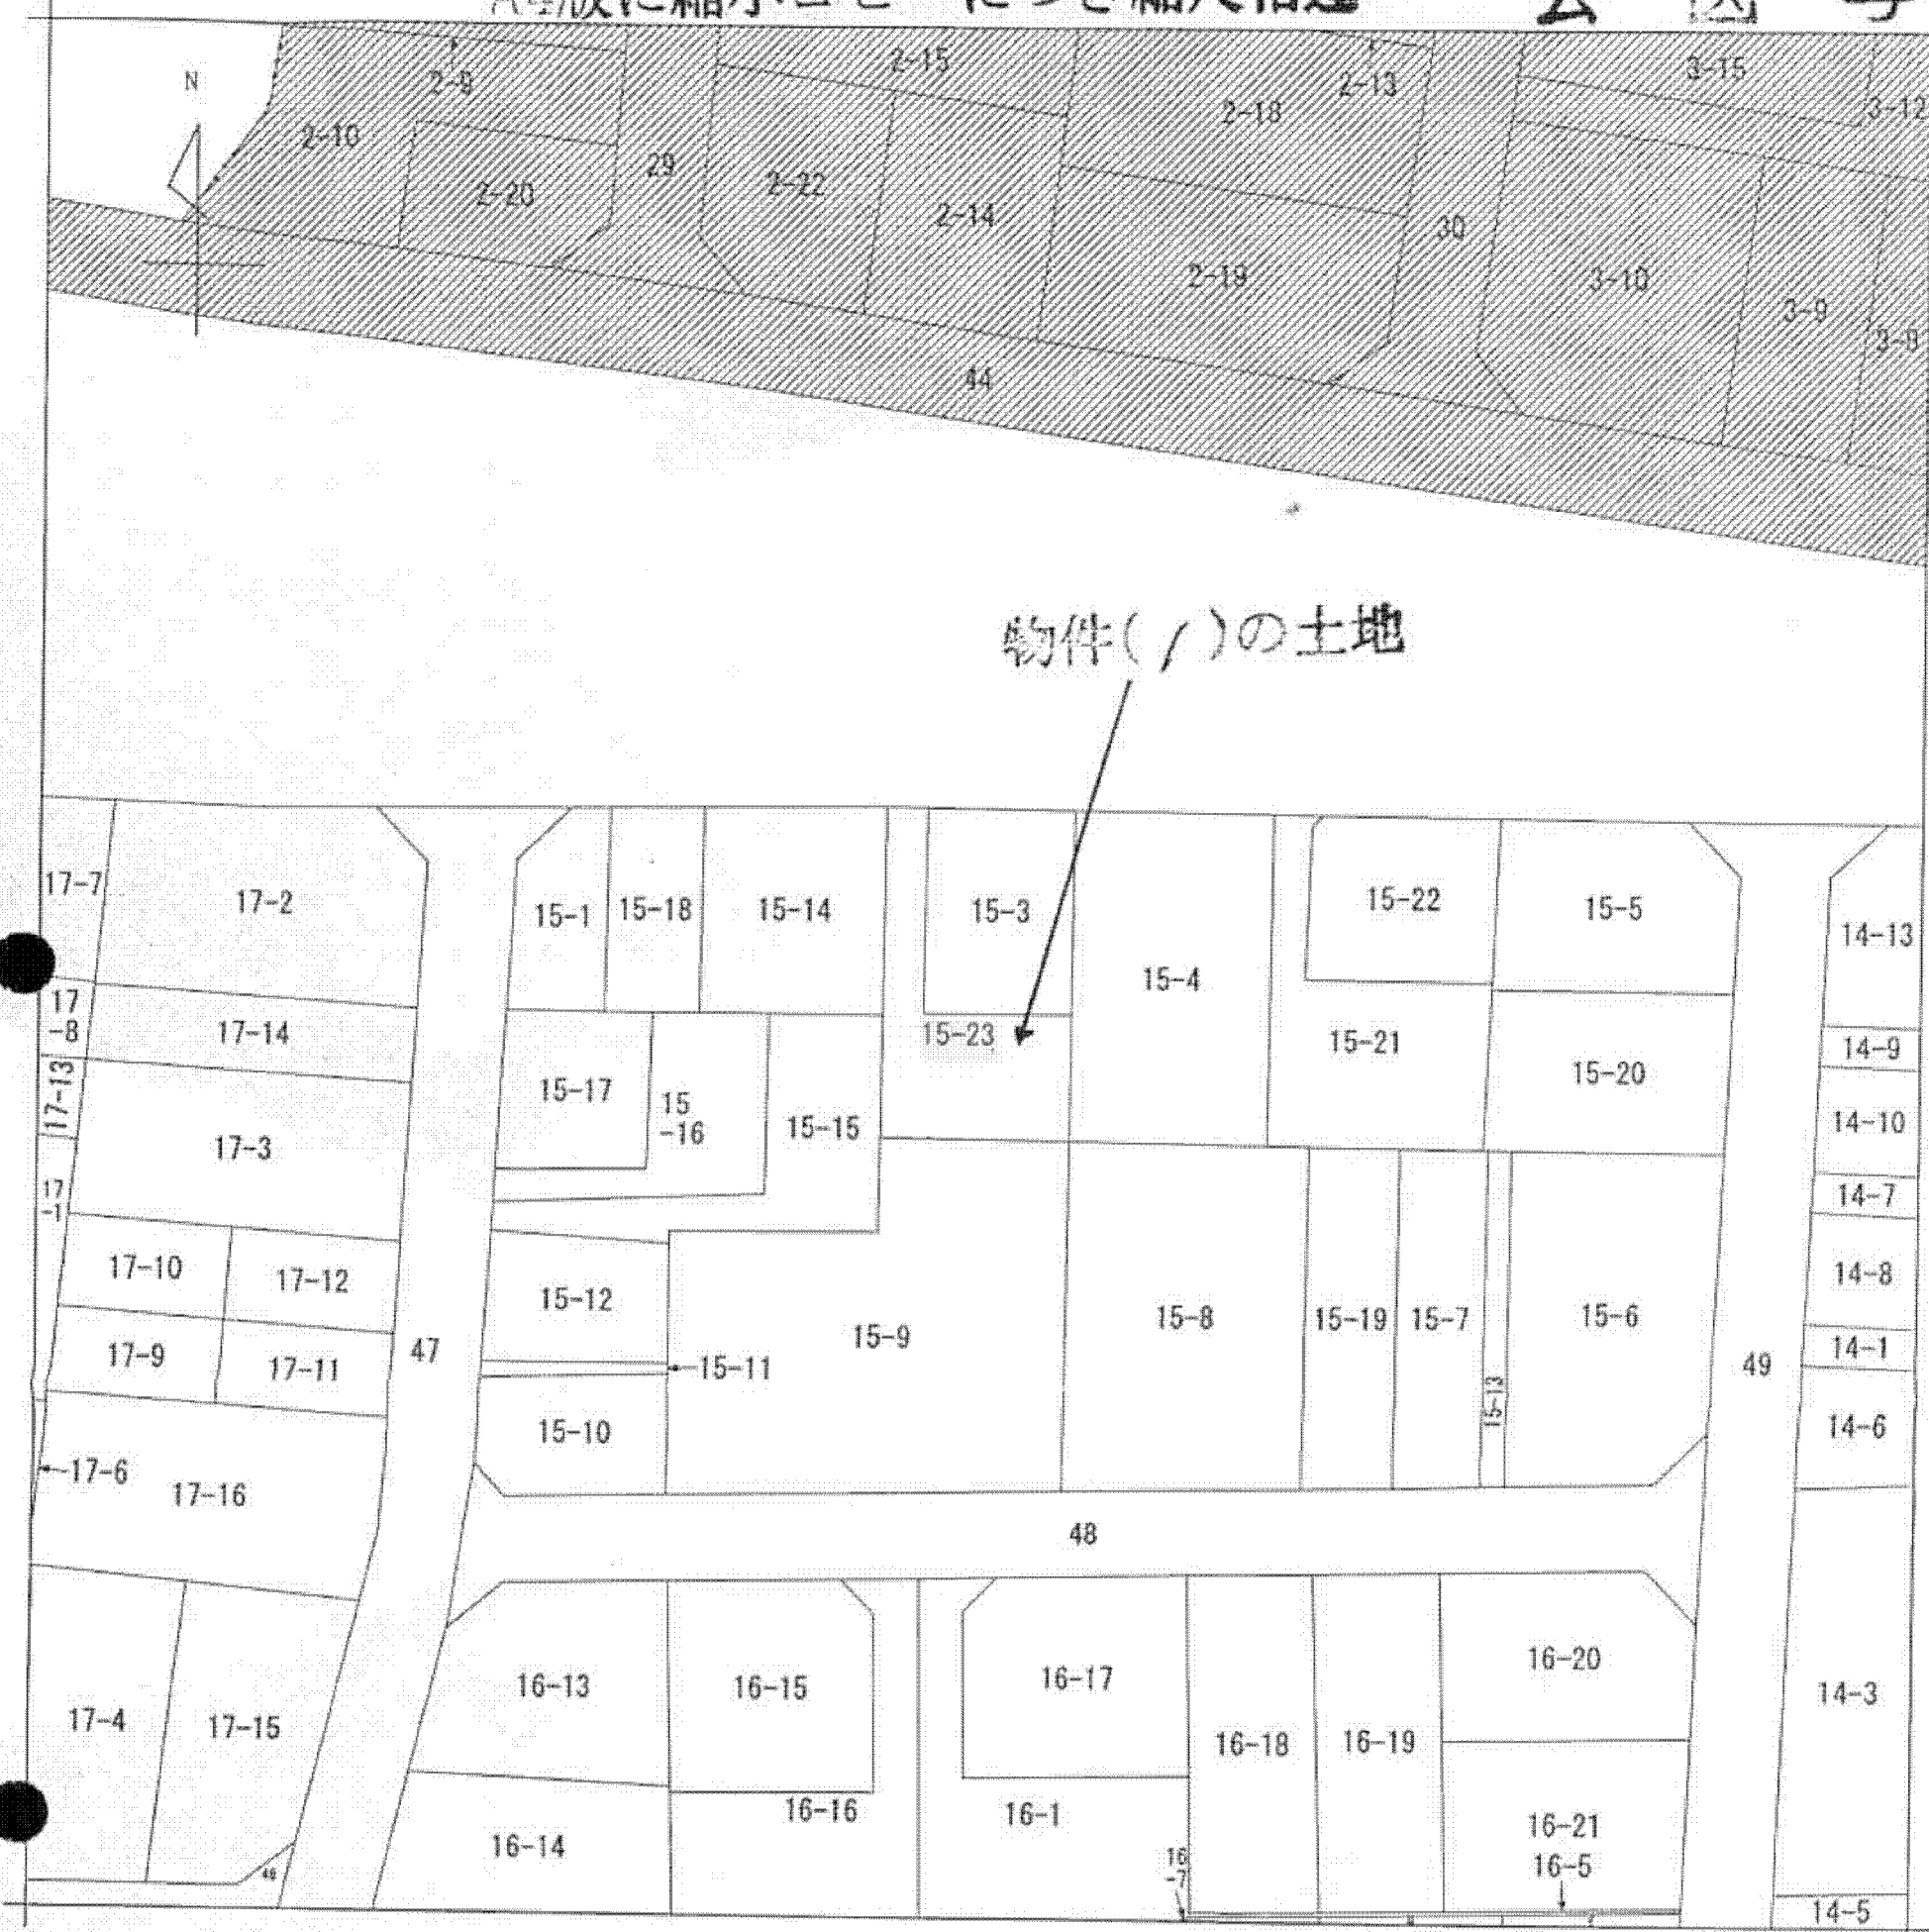

(注) 地図に準ずる図面は、土地の区画を明確にした不動産登記法所定の地図が備え付けられるまでの間、これに代わるものとして備え付けられている図面で、土地の位置及び形状の概略を記載した図面です。
 (注) 斜線を施した部分は、閉鎖された部分です。

地番区域見出し	駅南町1丁目
	駅南町1丁目

請求部分	所在	小山市駅南町一丁目		地番	15番23	
出力縮尺	1/500	精度区分		座標系番号又は記号	分類	地図に準ずる図面
作成年月日	昭和48年3月20日		備付年月日(原図)	平成4年1月14日		補記事項
						種類 土地区画整理所在図

これは地図に準ずる図面に記録されている内容を証明した書面である。

平成25年1月8日
 宇都宮地方法務局小山出張所
 登記官

申請番号：7-5
 (1/1)

(6 枚目)