



公図写
(法務局備付図面)

(座標値種別：測量成果) -1867.235

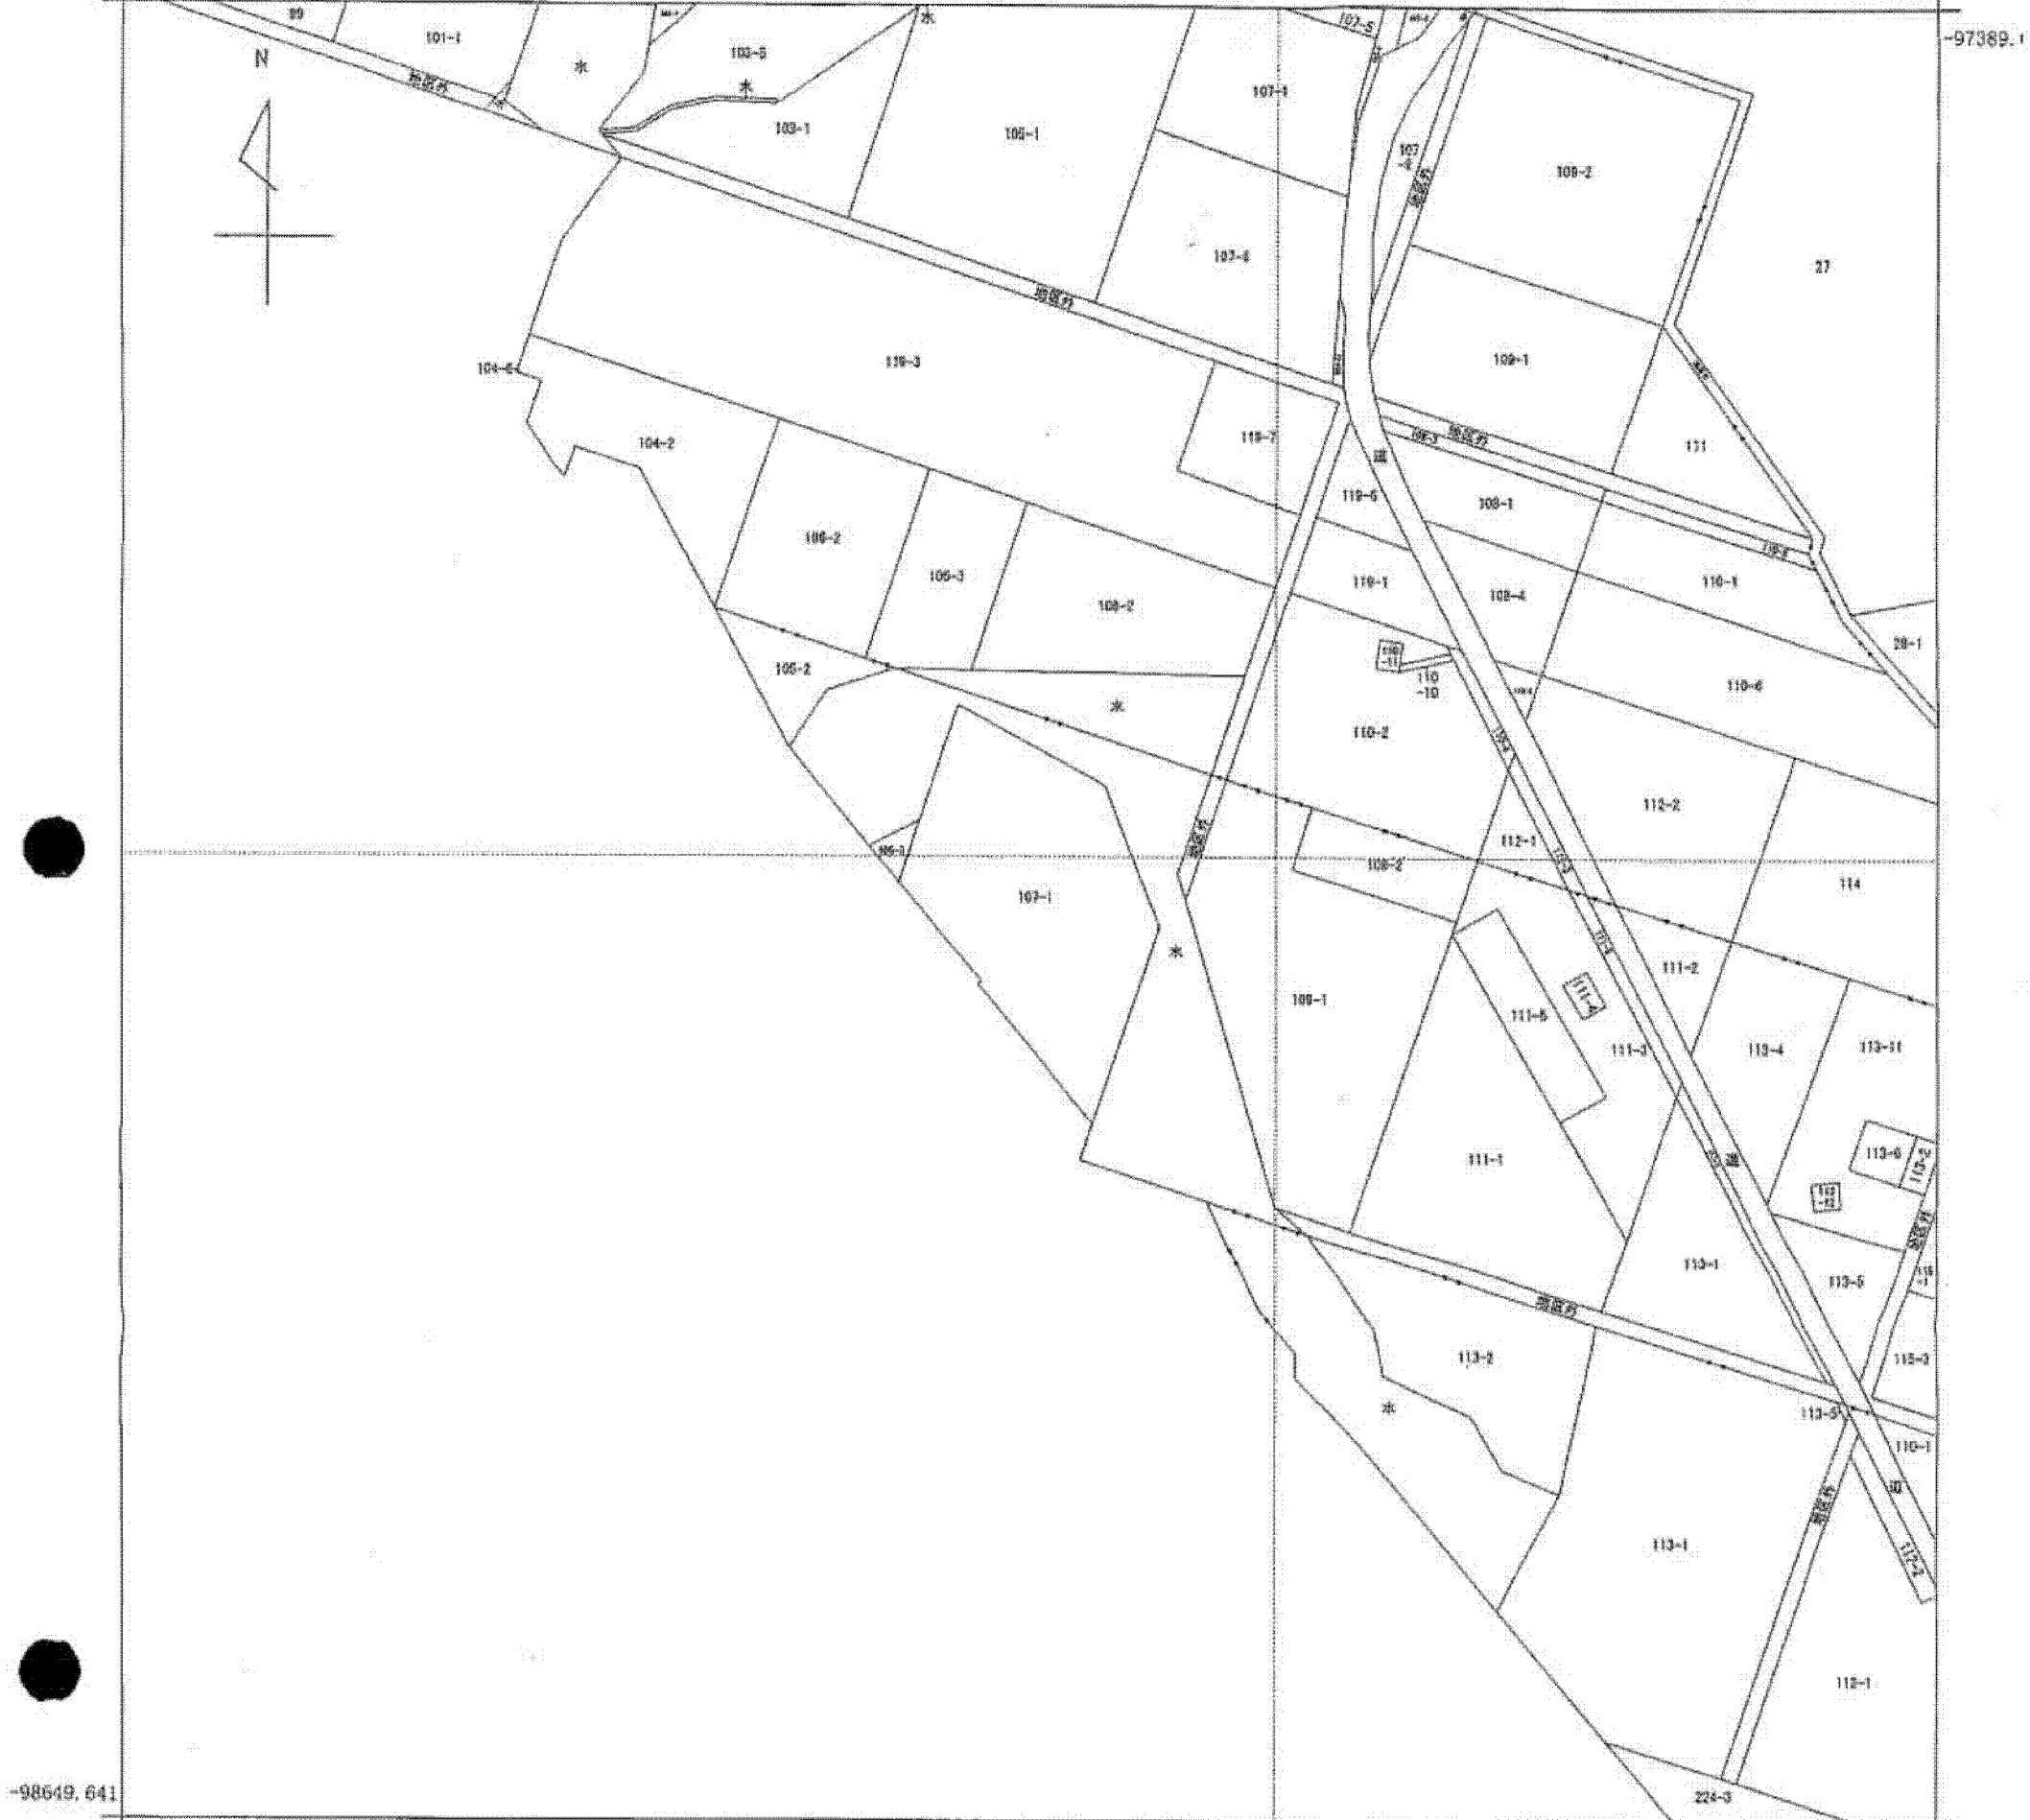

(座標値種別：測量成果)

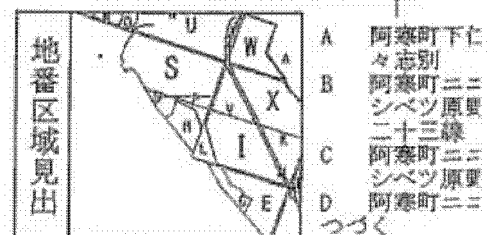

請求部	所在	釧路市阿寒町下仁々志別二十一線				地番	107番1		
出力縮尺	1/5000	精度区分	乙一	座標系番号又は記号	XⅢ	分類	地図(法第14条第1項)	種類	地籍図
作成年月日					備付年月日(原図)	平成6年7月28日	補記事項	地図の縮尺は1/2500ですが、1/5000に変更して出力しています	

これは地図に記録されている内容を証明した書面である。

平成24年3月6日
釧路地方法務局

申請番号：21-16
(1/2)


登記官

この図面は約70%に縮小しています


公図写
(法務局備付図面)

(座標値種別：測量成果) -2145.591

-97301

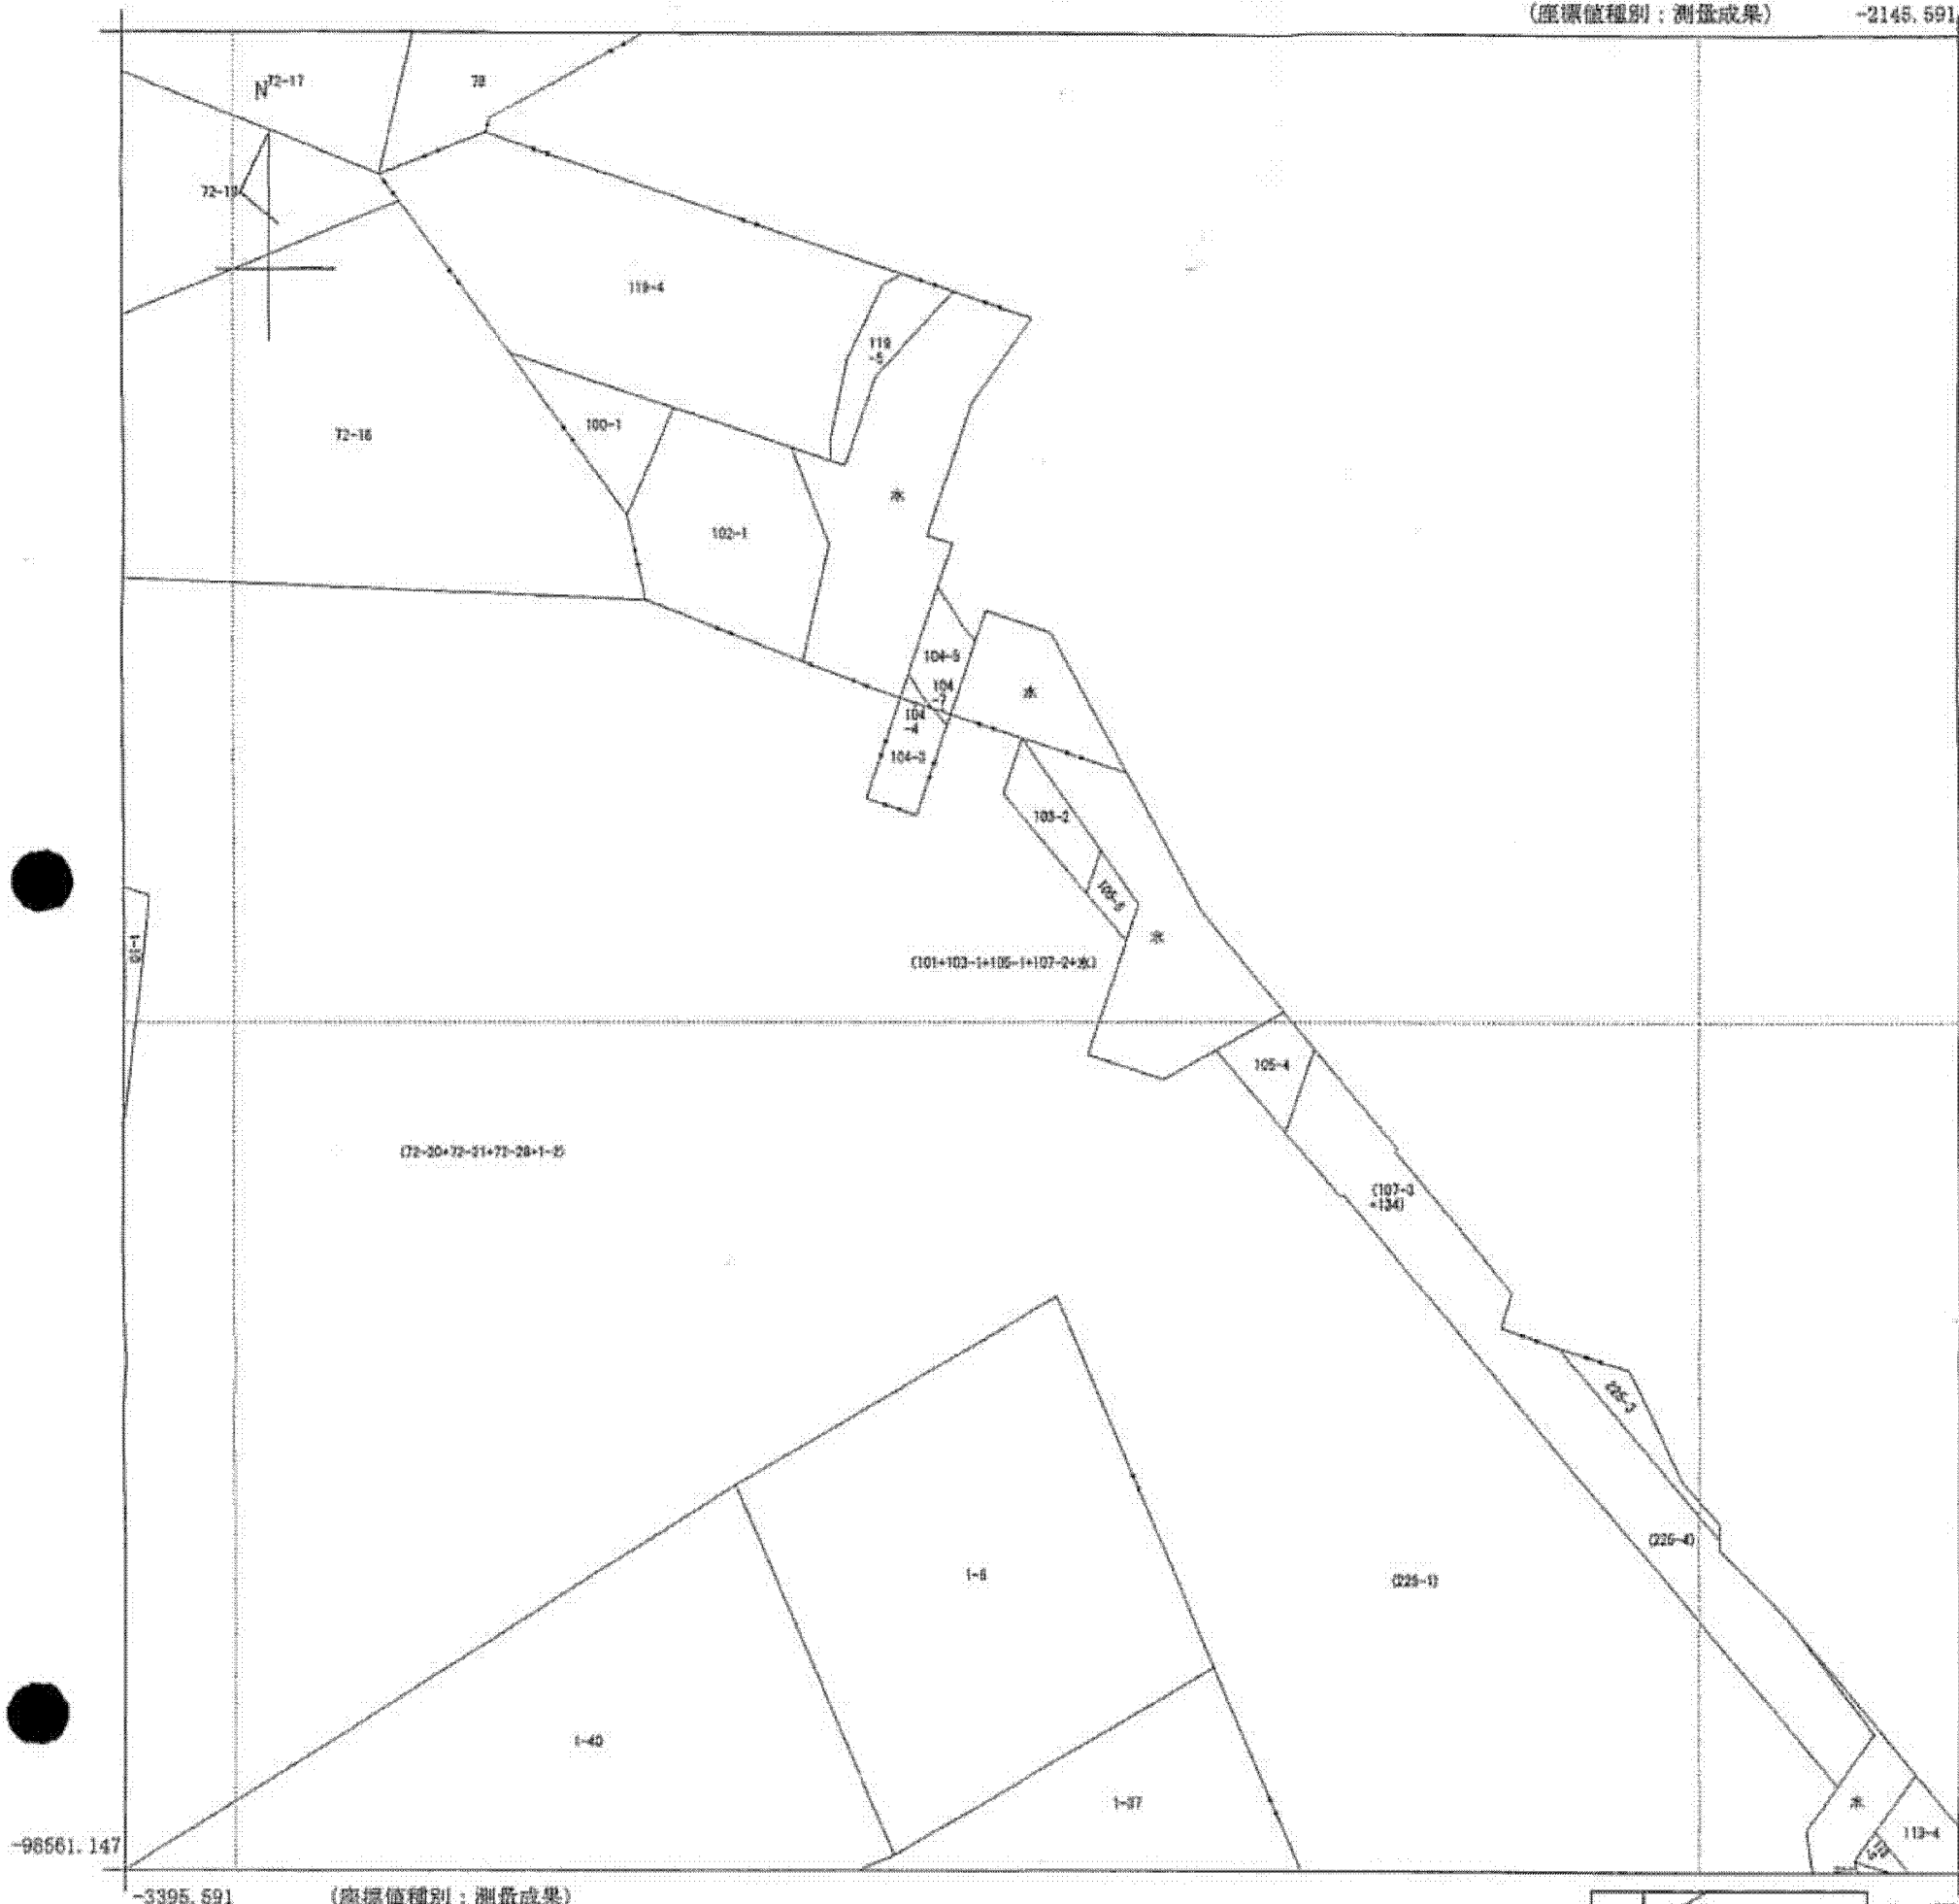

(座標値種別：測量成果)

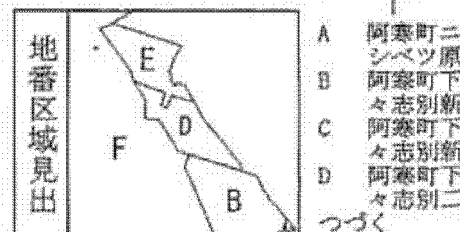

請求部	所在	釧路市阿寒町下仁々志別二十一線				地番	101番	
出力縮尺	1/5000	精度区分	乙一	座標系番号又は記号	XIII	分類	地図(法第14条第1項)	
種類	地籍図							
作成年月日					備付年月日(原図)	平成5年8月23日	補記事項	地図の縮尺は1/2500ですが、1/5000に変更して出力しています

これは地図に記載されている内容を証明した書面である。

平成24年3月6日
釧路地方法務局

申請番号：22-6
(1/2)

登記官

この図面は約70%に縮小しています