


21-19 21-102 21-44
 358-17 21-126 21-14
 358-2 15-48 21-124

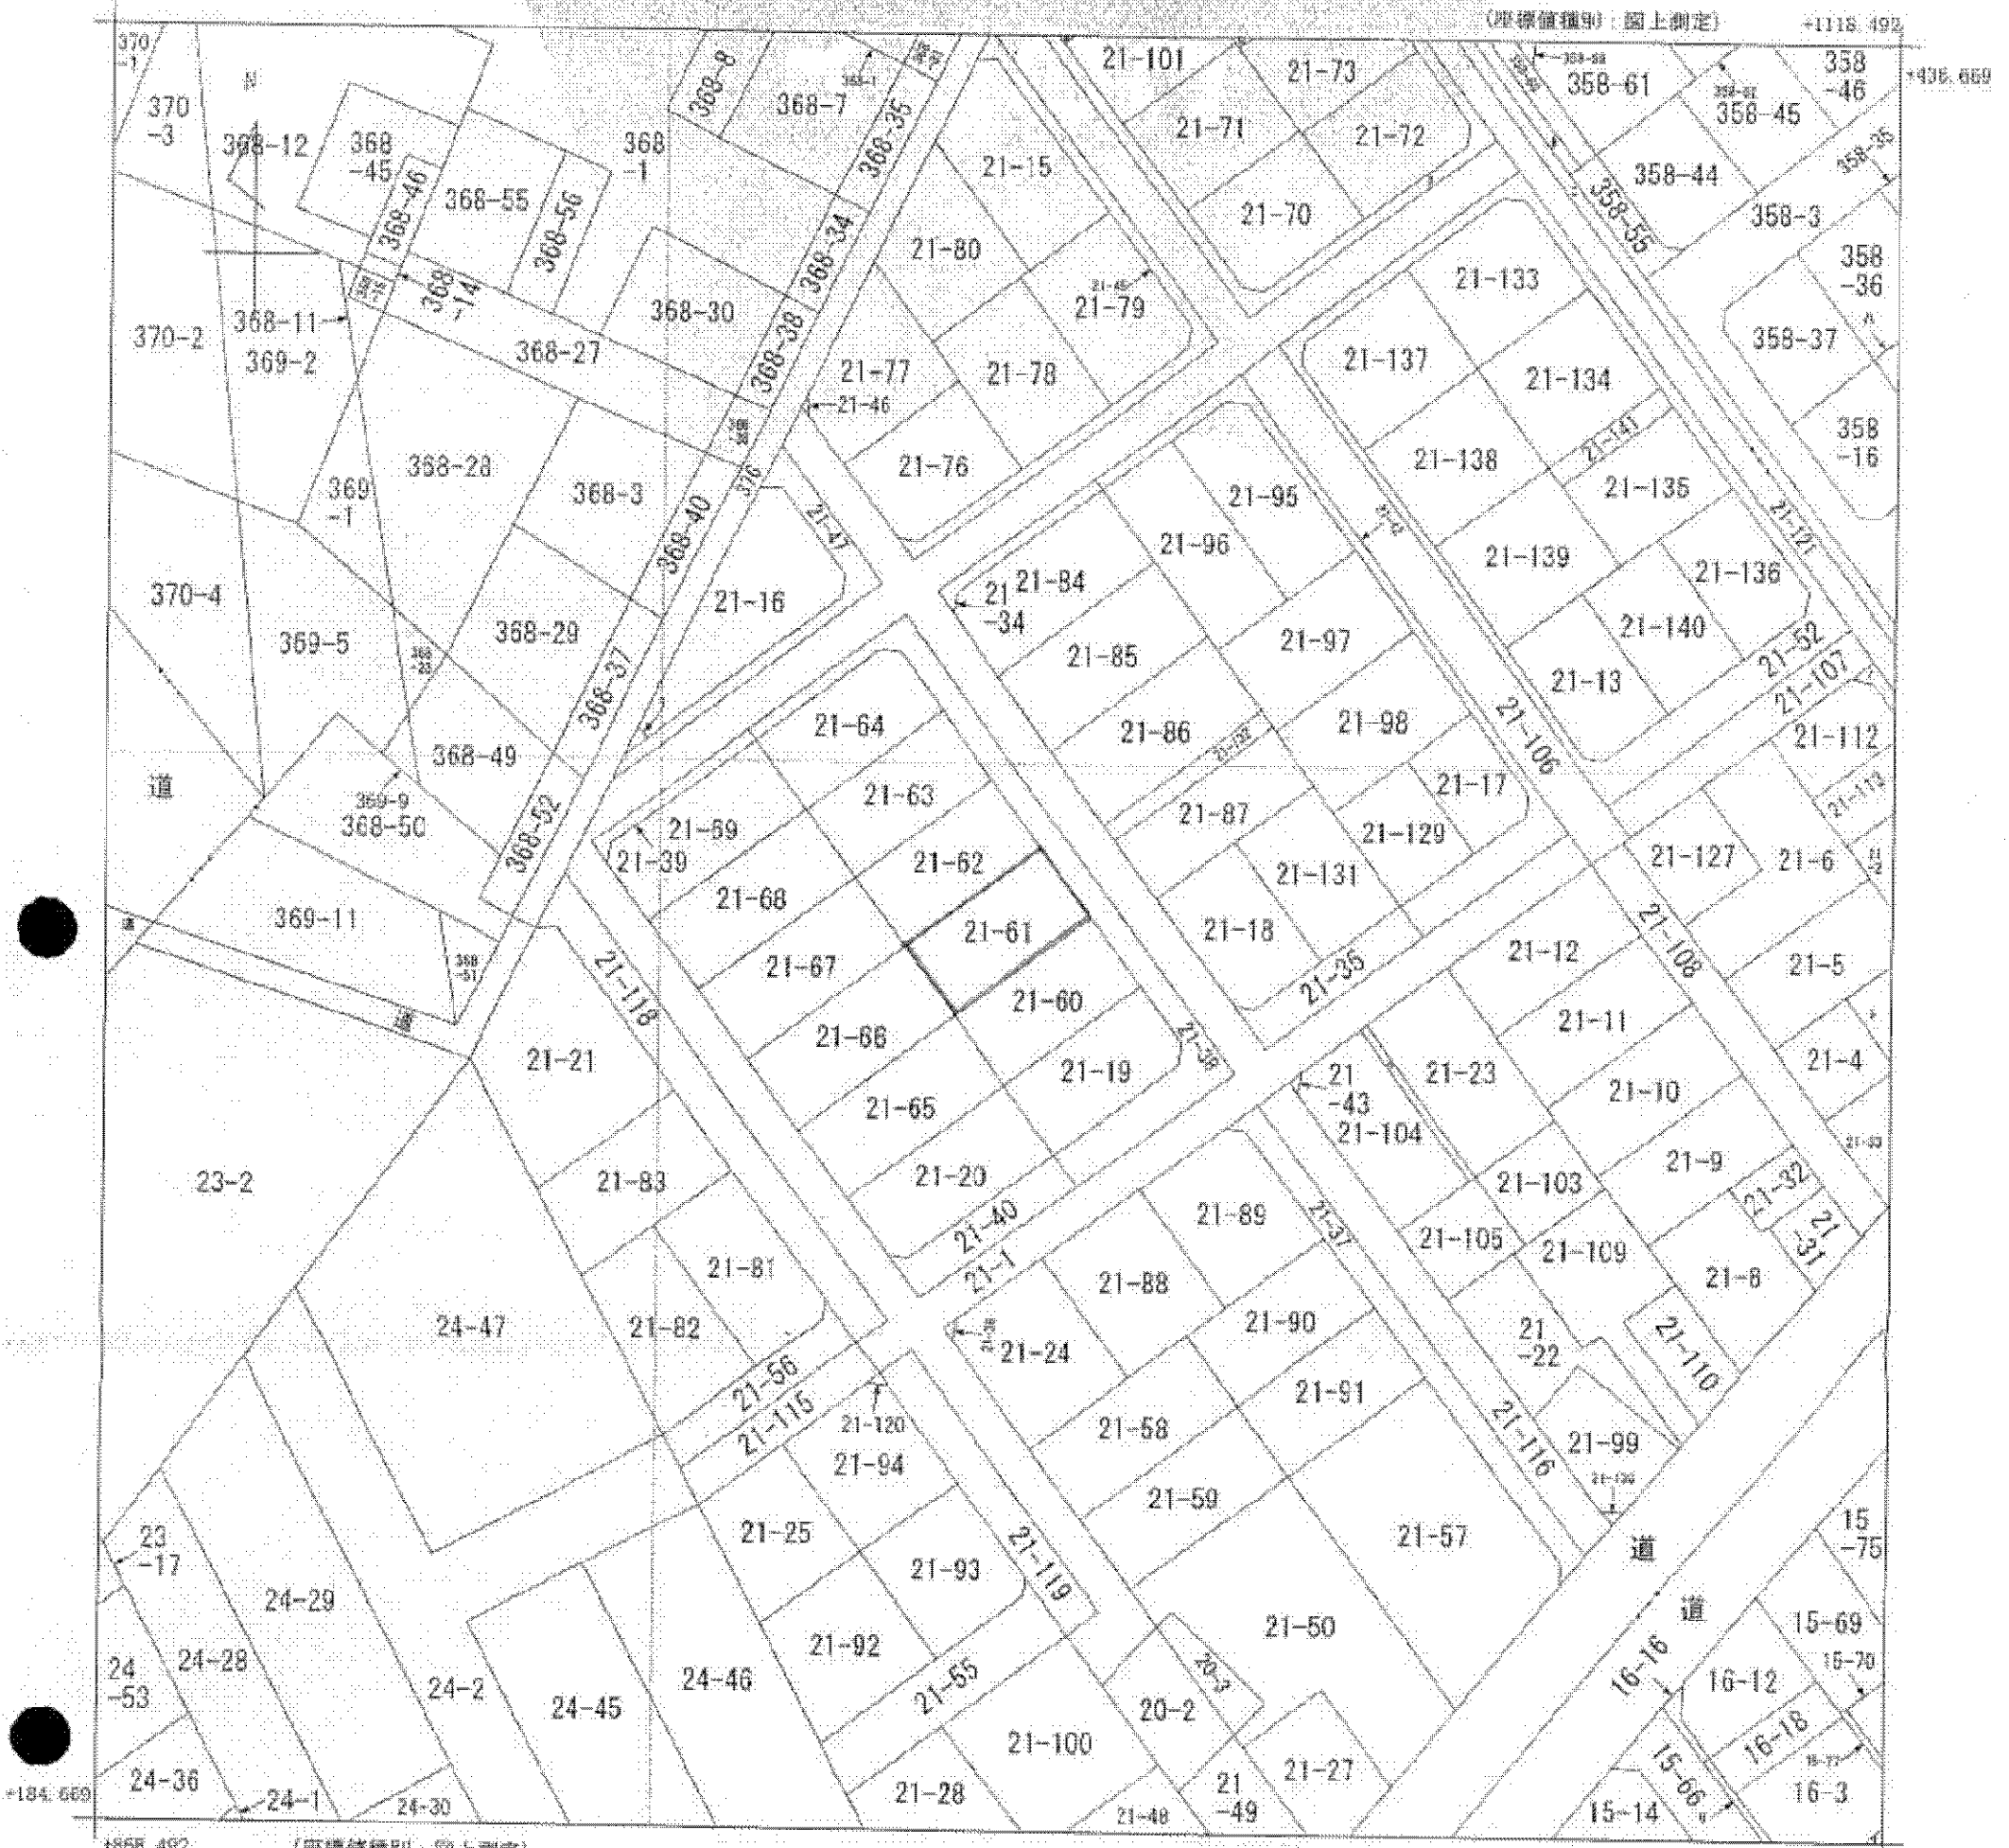

(注) 地図に準ずる図面は、土地の区画を明確にした不動産登記法所定の地図が備え付けられるまでの間、これに代わるものとして備え付けられている図面で、土地の位置及び形状の概略を記載した図面です。

地番区域見出し

- 潮見1丁目
- 潮見2丁目
- 潮見7丁目

請求部分	所在		網走市潮見二丁目		地番	21番61	
出力縮尺	1/1000	精度区分	座標系番号又は記号	X III	分類	地図に準ずる図面	
作成年月日	昭和9年9月		備付年月日(原図)		補記事項		

これは地図に準ずる図面に記録されている内容を証明した書面である。

平成24年9月13日
 釧路地方法務局北見支局
 登記官

地図整理番号：MD0600
 (1/1)

※この図面はA3判からA4判に縮小したものである