表示年月日：２０１９／０４／０８

イ　29-171　　ハ　29-290　　ホ　23-9　　ト　29-316
ロ　26-6　　ニ　29-300　　ヘ　29-309

（座標値種別：図上測定）　　-36888.870

-102281.079

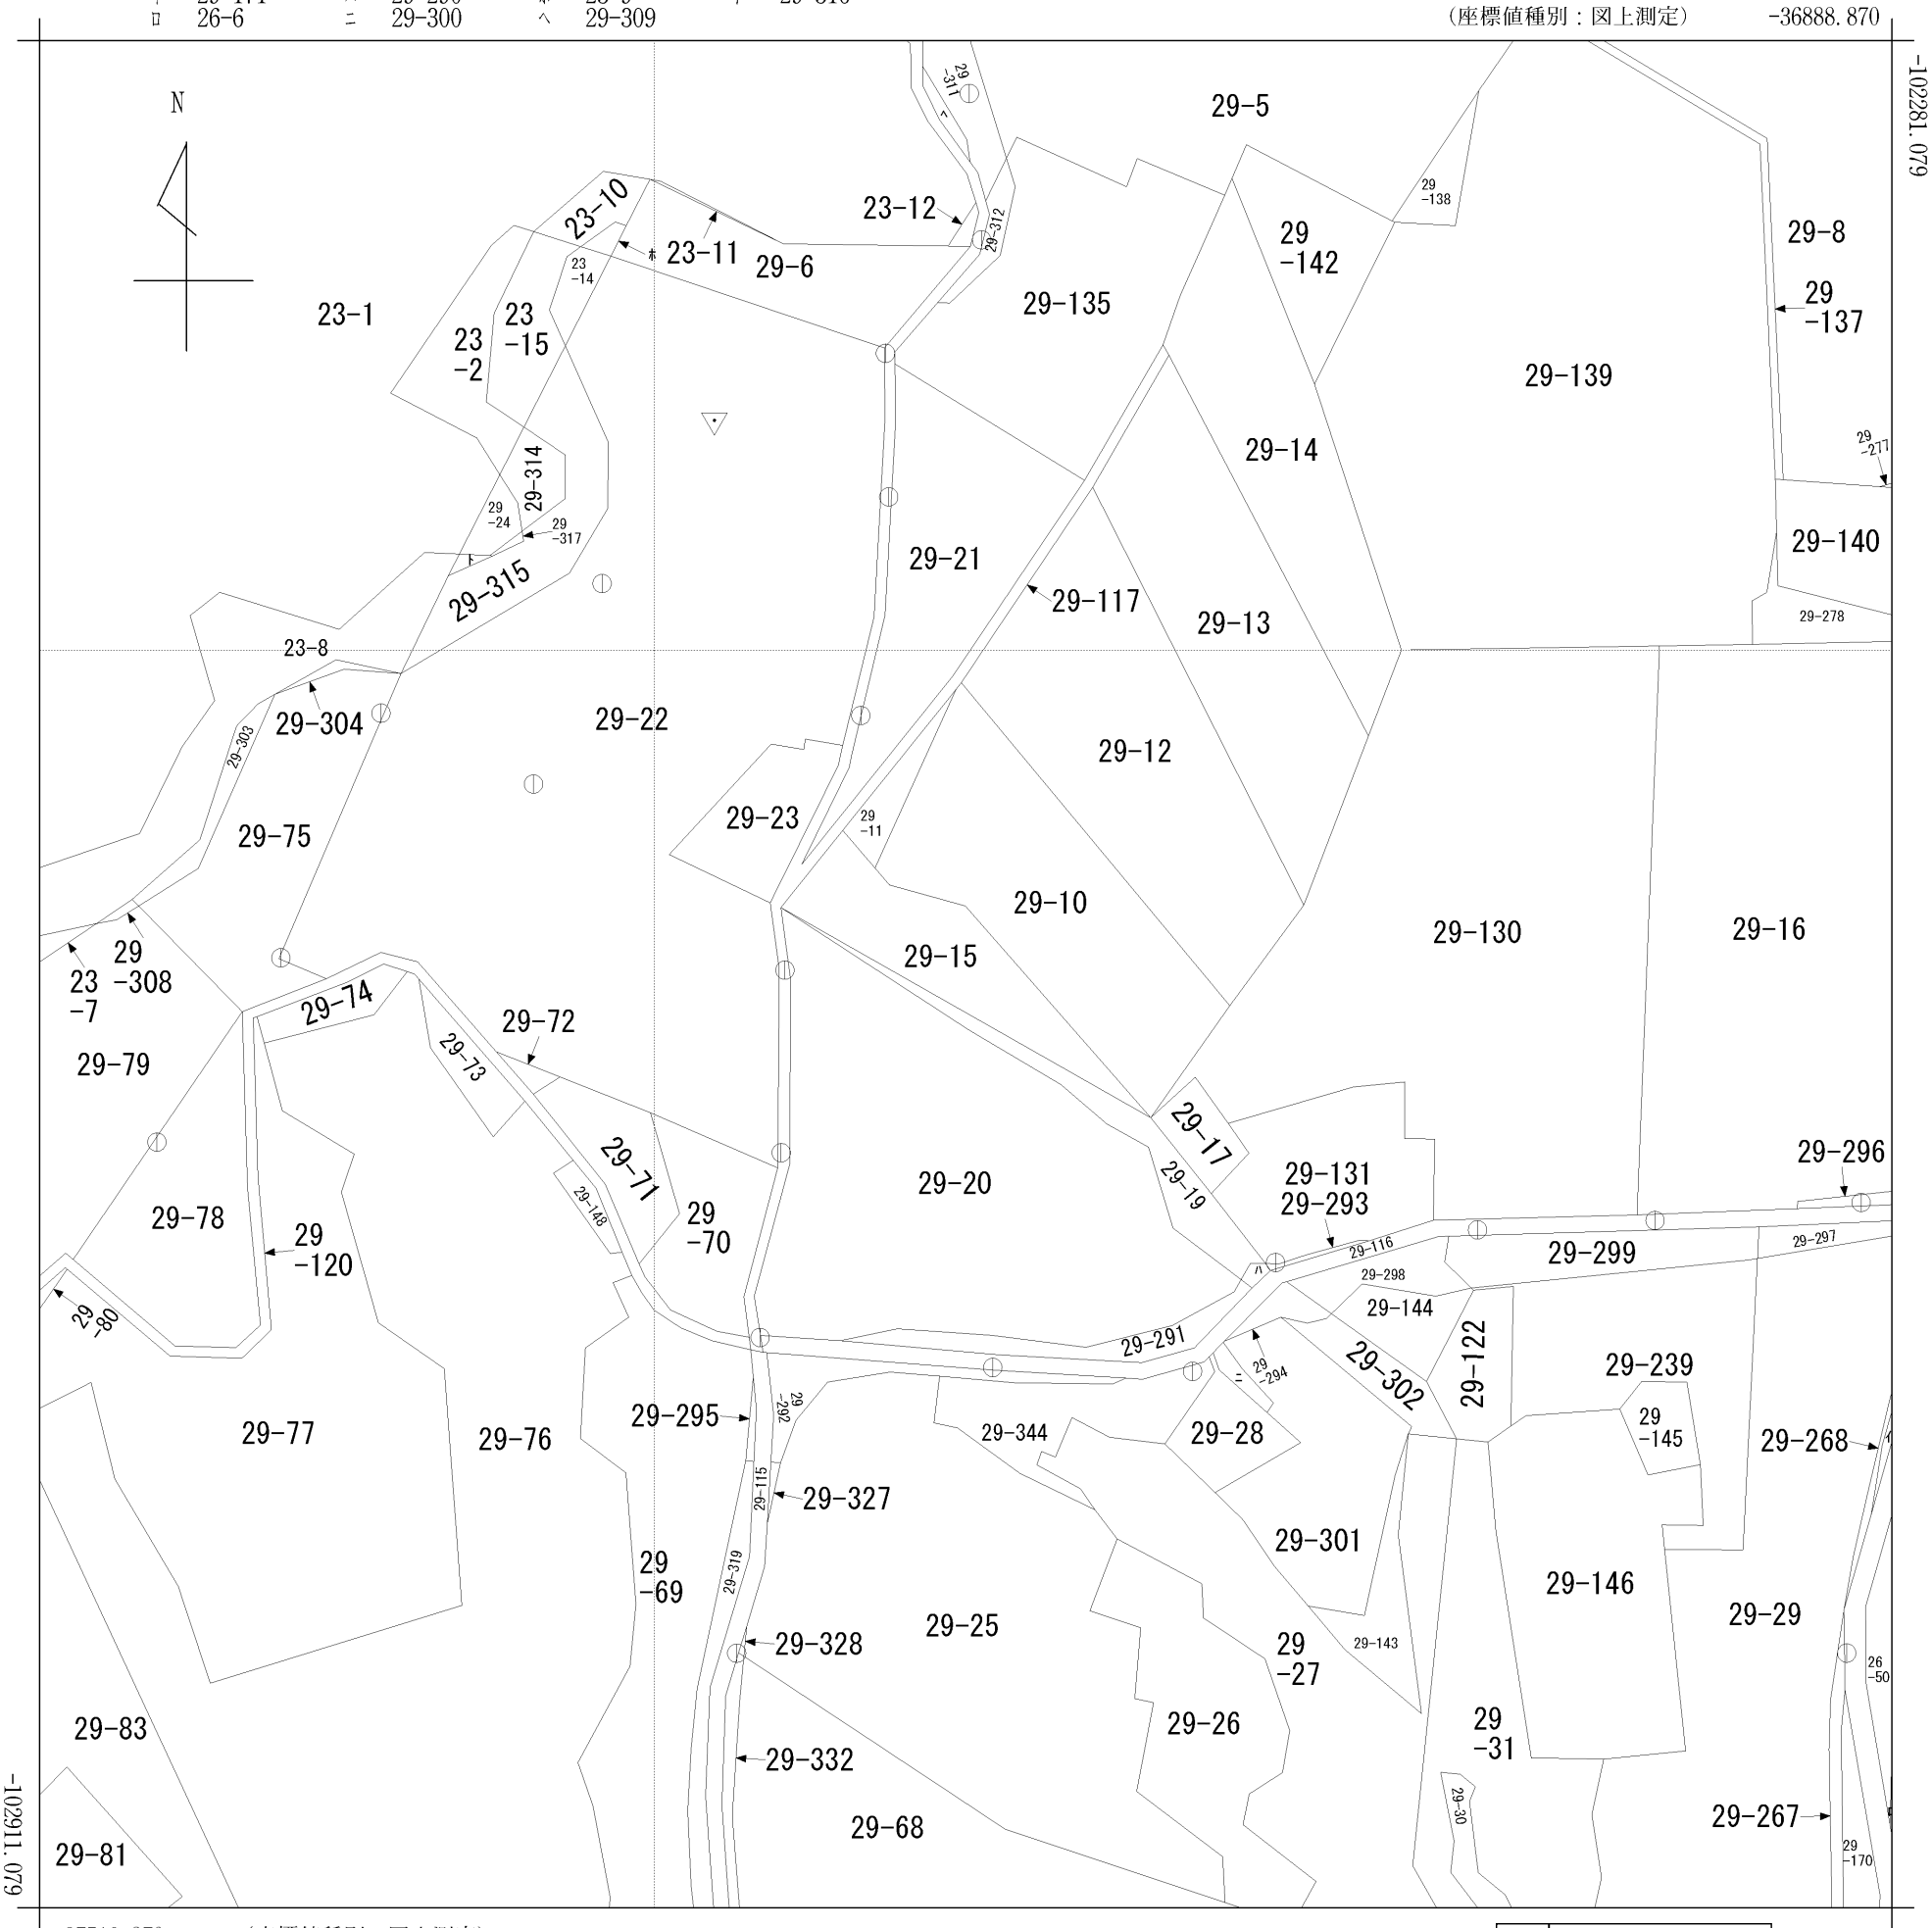

-102911.079

-37513.870　　（座標値種別：図上測定）

（注）国土交通省国土地理院による座標補正パラメータ（tokachi2003.par）が未公表等の理由により，修正がされていません。

地番区域見出	字湯地

請求部分	所在	夕張郡栗山町字湯地			地番	29番15			
出力縮尺	1/2500	精度区分	乙一	座標系番号又は記号	ＸⅡ	分類	地図（法第１４条第１項）	種類	地籍図
作成年月日	昭和39年11月			備付年月日（原図）	昭和62年11月1日	補記事項			