


-13166.385 (座標値種別：図上測定)

(注) 国土交通省国土地理院が公表した座標補正パラメータ(tokachi2003.par)による修正がされています。

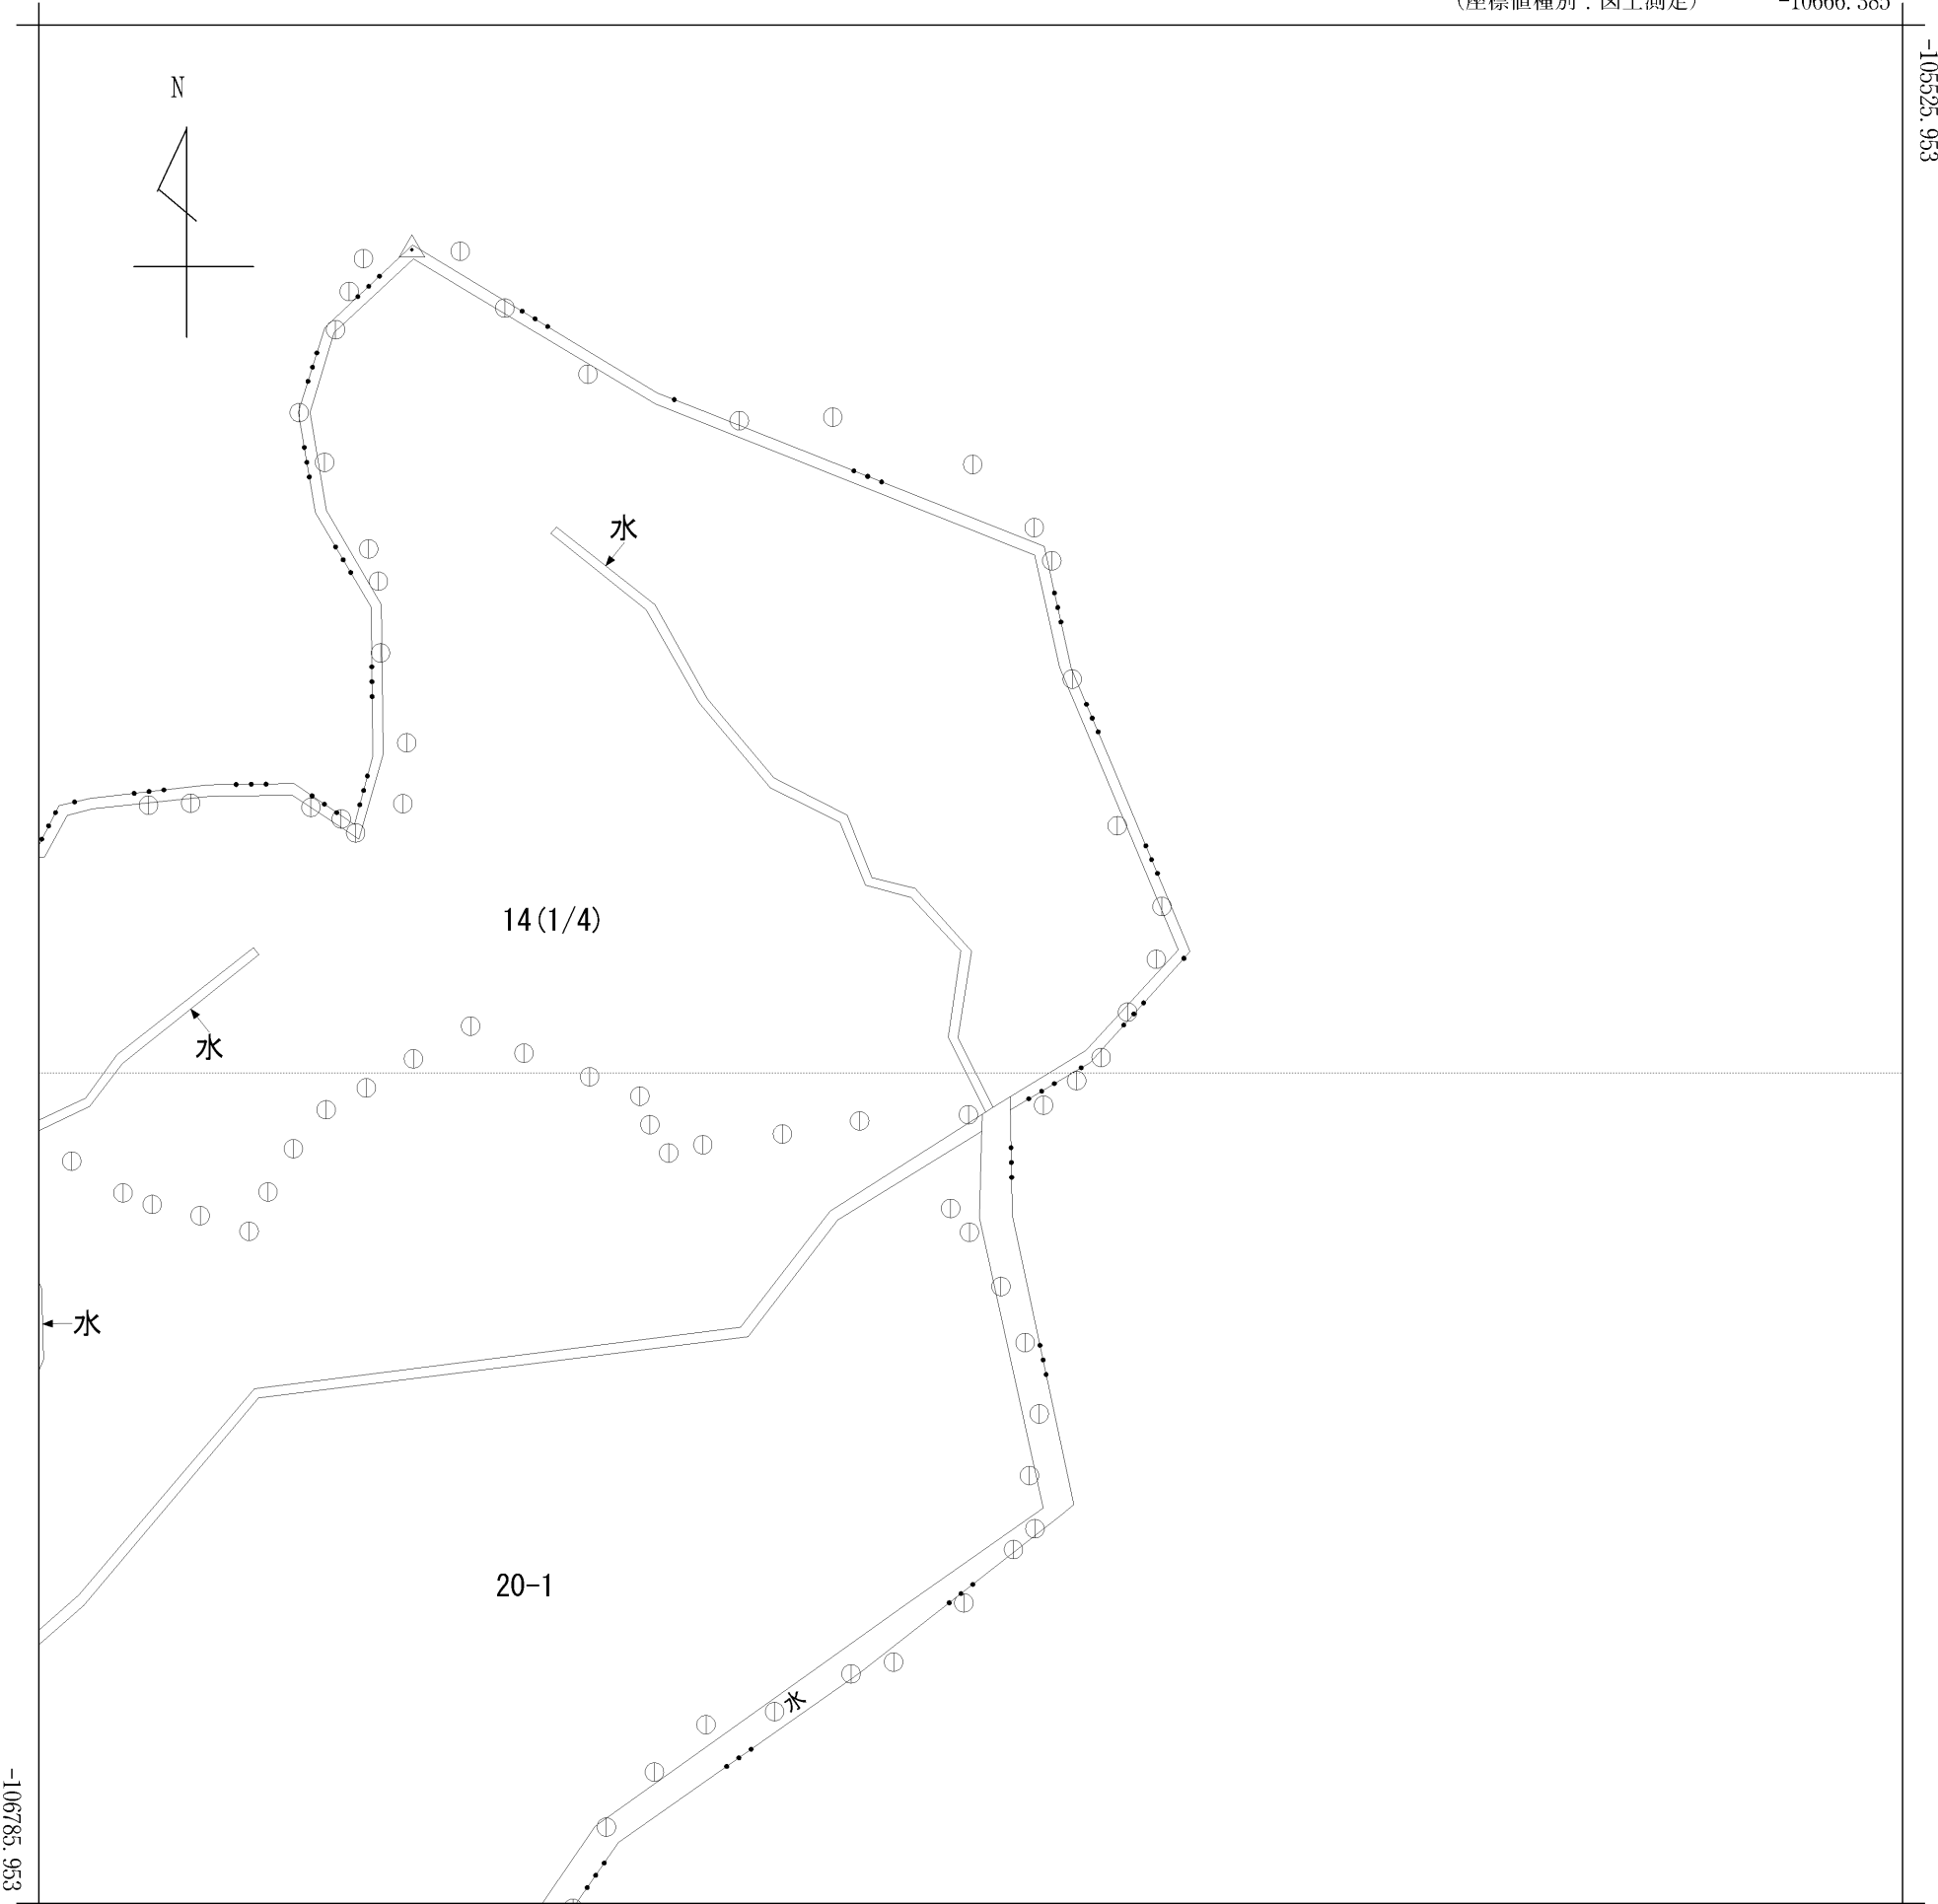


請求部	所在	白糠郡白糠町トーパラベツ					地番	14番		
出力縮尺	1/5000	精度区分	乙二	座標系番号又は記号	X III	分類	地図(法第14条第1項)		種類	地籍図
作成年月日					備付年月日(原図)	昭和57年12月1日		補記事項		



-11916.385 (座標値種別：図上測定)

(注) 国土交通省国土地理院が公表した座標補正パラメータ(tokachi2003.par)による修正がされています。

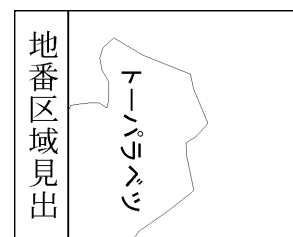

請求部分	所在	白糠郡白糠町トーパラベツ					地番	14番		
出力縮尺	1/5000	精度区分	乙二	座標系番号又は記号	X III	分類	地図(法第14条第1項)		種類	地籍図
作成年月日					備付年月日(原図)	昭和57年12月1日		補事項		