61-7
47-2

A3をA4に縮小

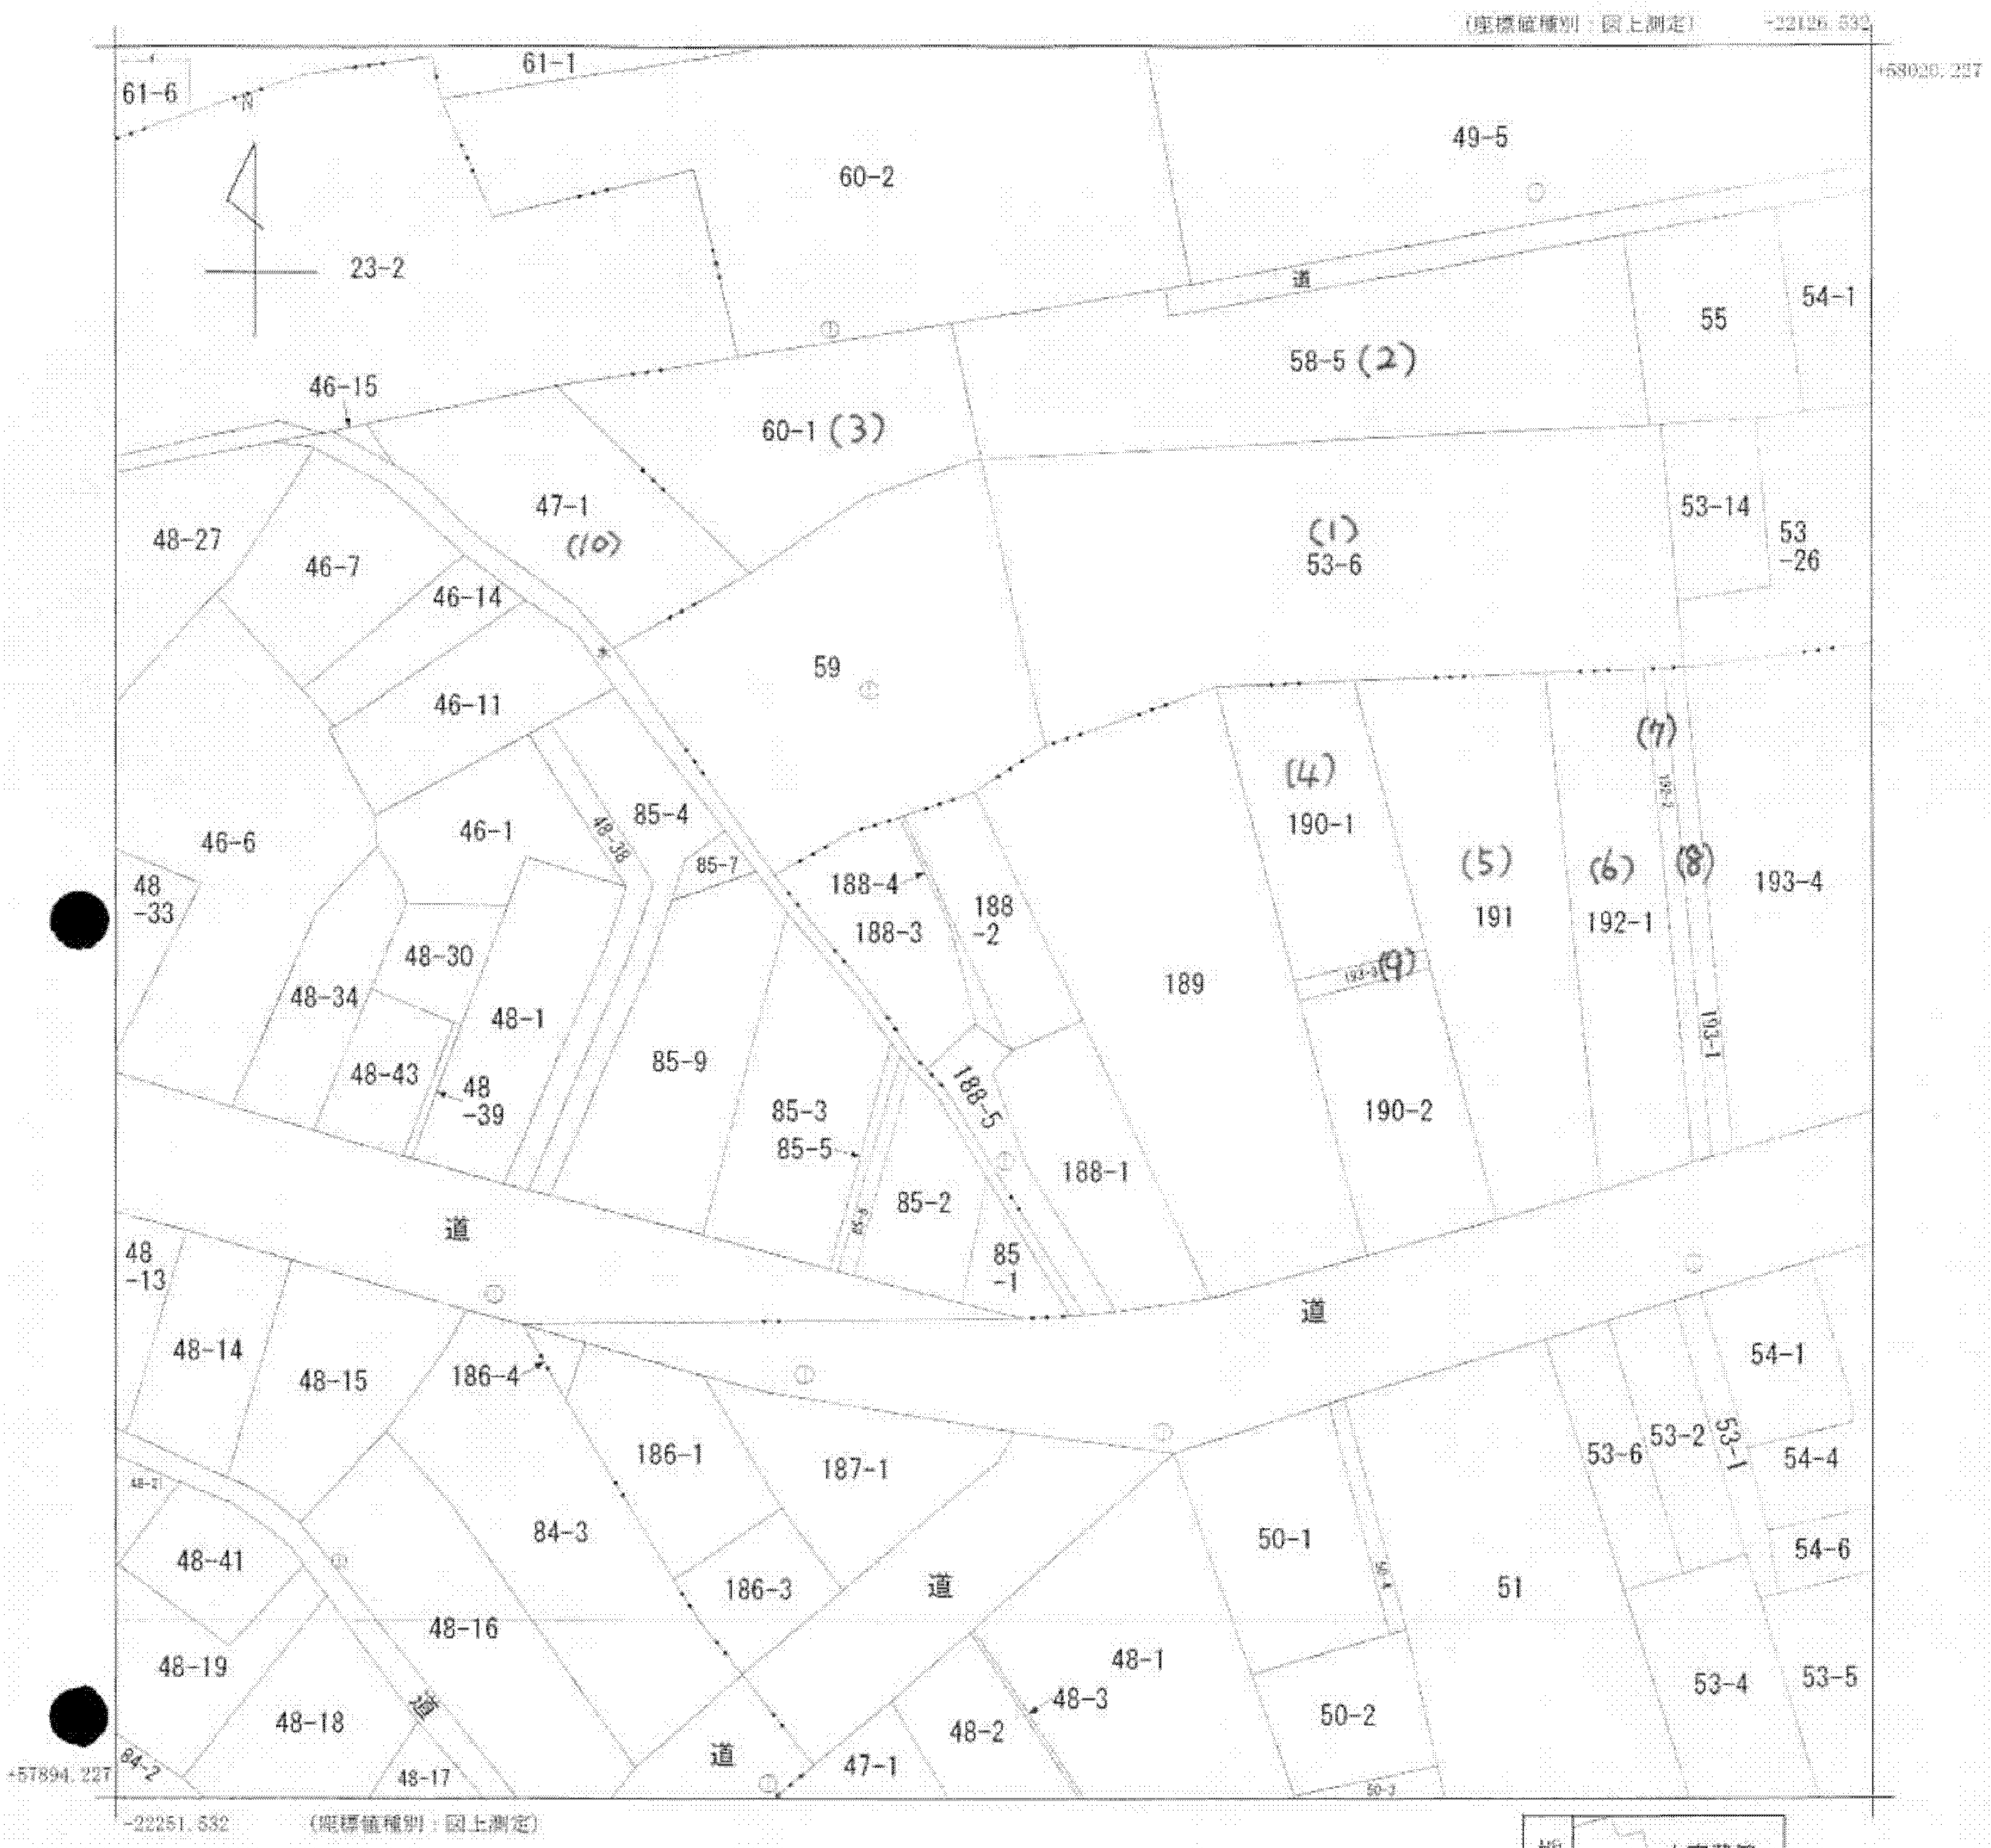
(座標値種別：図上測定)
-22126.532
+58020.227
61-6
61-1
N
60-2
49-5
23-2
道
55
54-1
58-5 (2)
46-15
60-1 (3)
47-1
(10)
48-27
46-7
46-14
53-14
53
-26
(1)
53-6
59
46-11
(7)
(4)
190-1
192-2
(5)
191
(6)
192-1
(8)
193-4
46-6
46-1
48-38
85-4
85-7
188-4
188-3
188
-2
48
-33
48-30
48-34
48-1
193-3
(9)
189
193-1
85-9
48-43
48
-39
85-3
85-5
188-5
190-2
188-1
85-2
85-6
85
-1
道
48
-13
道
48-14
48-15
186-4
54-1
186-1
187-1
53-6
53-2
53-1
54-4
48-21
48-41
84-3
50-1
50-4
51
54-6
186-3
道
48-16
48-19
48-1
48-3
53-4
53-5
48-18
道
48-2
50-2
道
64-2
48-17
47-1
50-3
+57894.227
-22251.532
(座標値種別：図上測定)

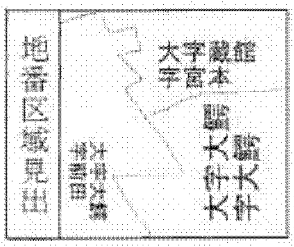
地番区域見出
大字蔵館字宮本
大字大鰐字大鰐
大字大鰐字前田

請求部分	所在	南津軽郡大鰐町大字大鰐字大鰐			地番	188番2	
出力縮尺	1/500	精度区分	甲三	座標系番号又は記号	X	分類	地図(法第１４条第１項)	種類	地籍図
作成年月日	昭和47年10月		備付年月日(原図)	昭和49年11月7日		補記事項	

これは地図に記録されている内容を証明した書面である。

平成24年9月12日
青森地方法務局弘前支局
登記官 [redacted]

申請番号：3-1
(1/1)

公用

(1/2 枚目)