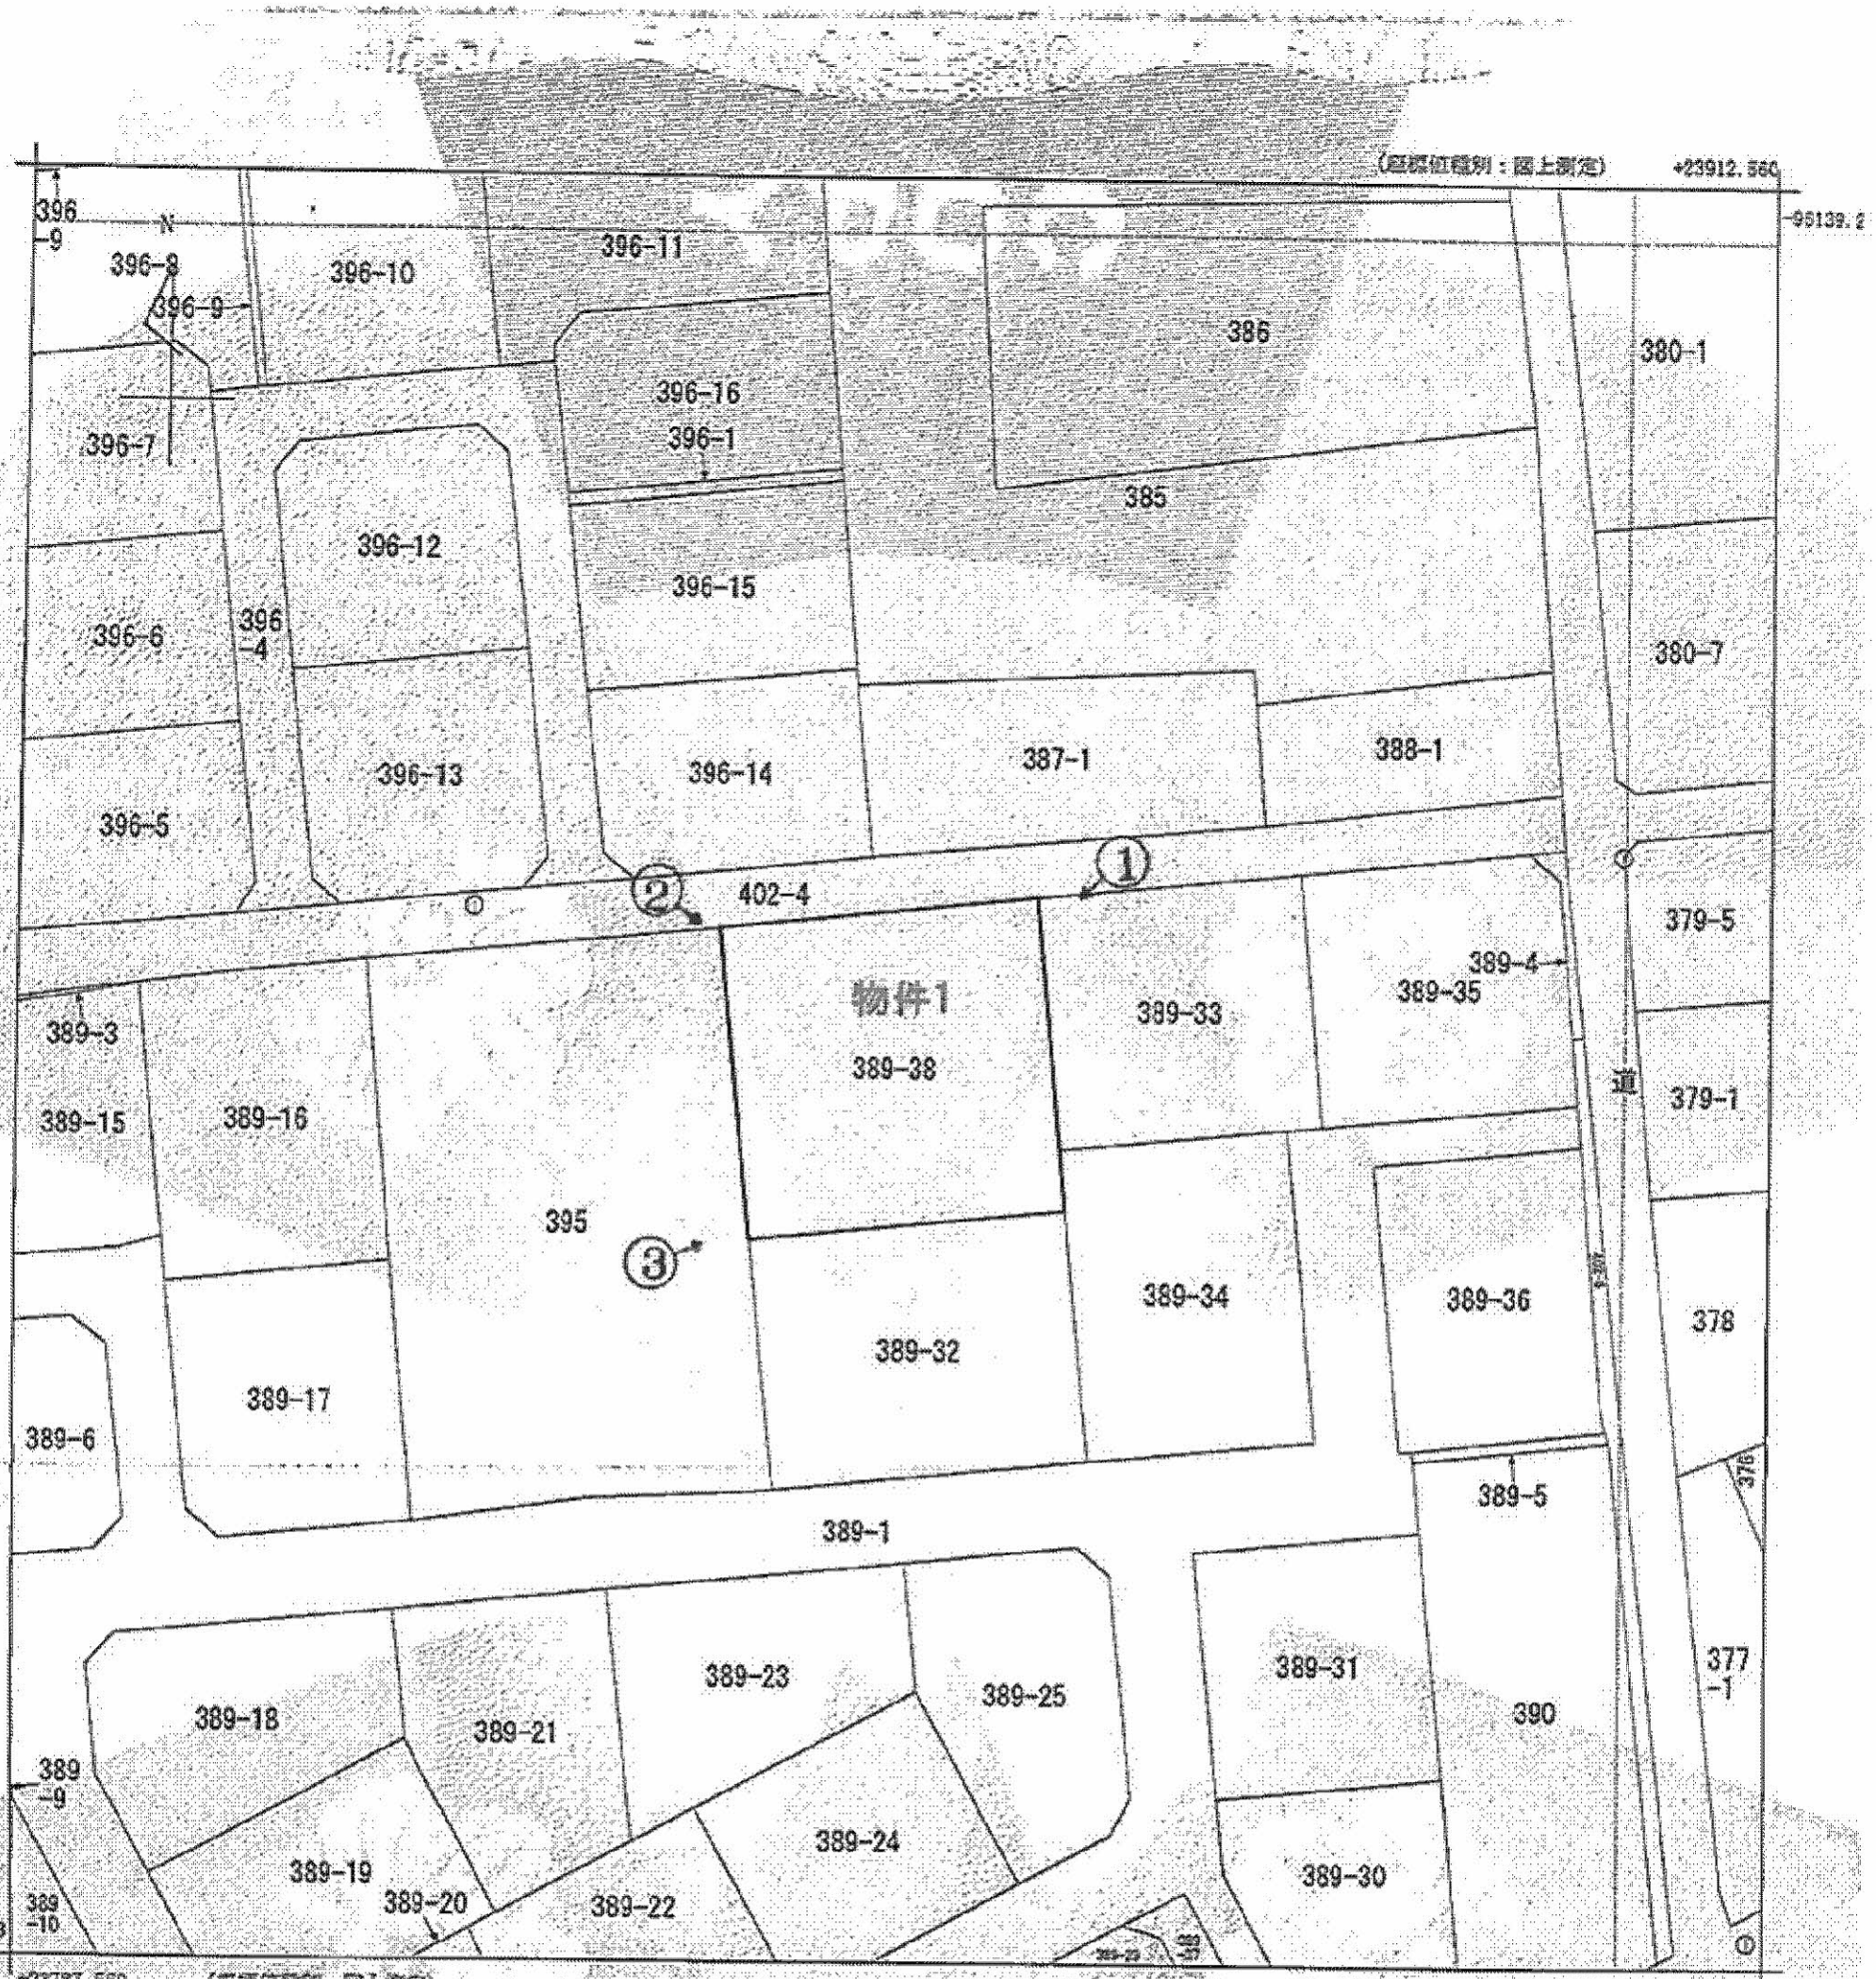

(注) 国土交通省国土地理院が公表した座標補正パラメータ(touhokutaiheiyouoki2011.par)による修正がされています。
(注) 国土交通省国土地理院が公表した座標補正パラメータ(iwatemiyagi2008.par)による修正がされています。

A4判に縮小

←○ 写真撮影位置・方向

地番区域見出	胆沢区南都田字鶴田

請求部分	所在	奥州市胆沢区南都田字鶴田						地番	389番38	
出力縮尺	1/500	精度区分	甲三	座標系番号又は記号	X	分類	地図(法第14条第1項)		種類	地籍図
作成年月日				備付年月日(原図)		平成1年9月1日		補記事項		

これは地図に記録されている内容を証明した書面である。

平成27年8月4日
盛岡地方法務局水沢支局
登記官 [redacted]

(5 枚目)

地図整理番号： M00954
(1/1)

本ファイルの改ざん・転用・転載を禁止します