


公図写

(座標補正別：国土測定) -64265.982

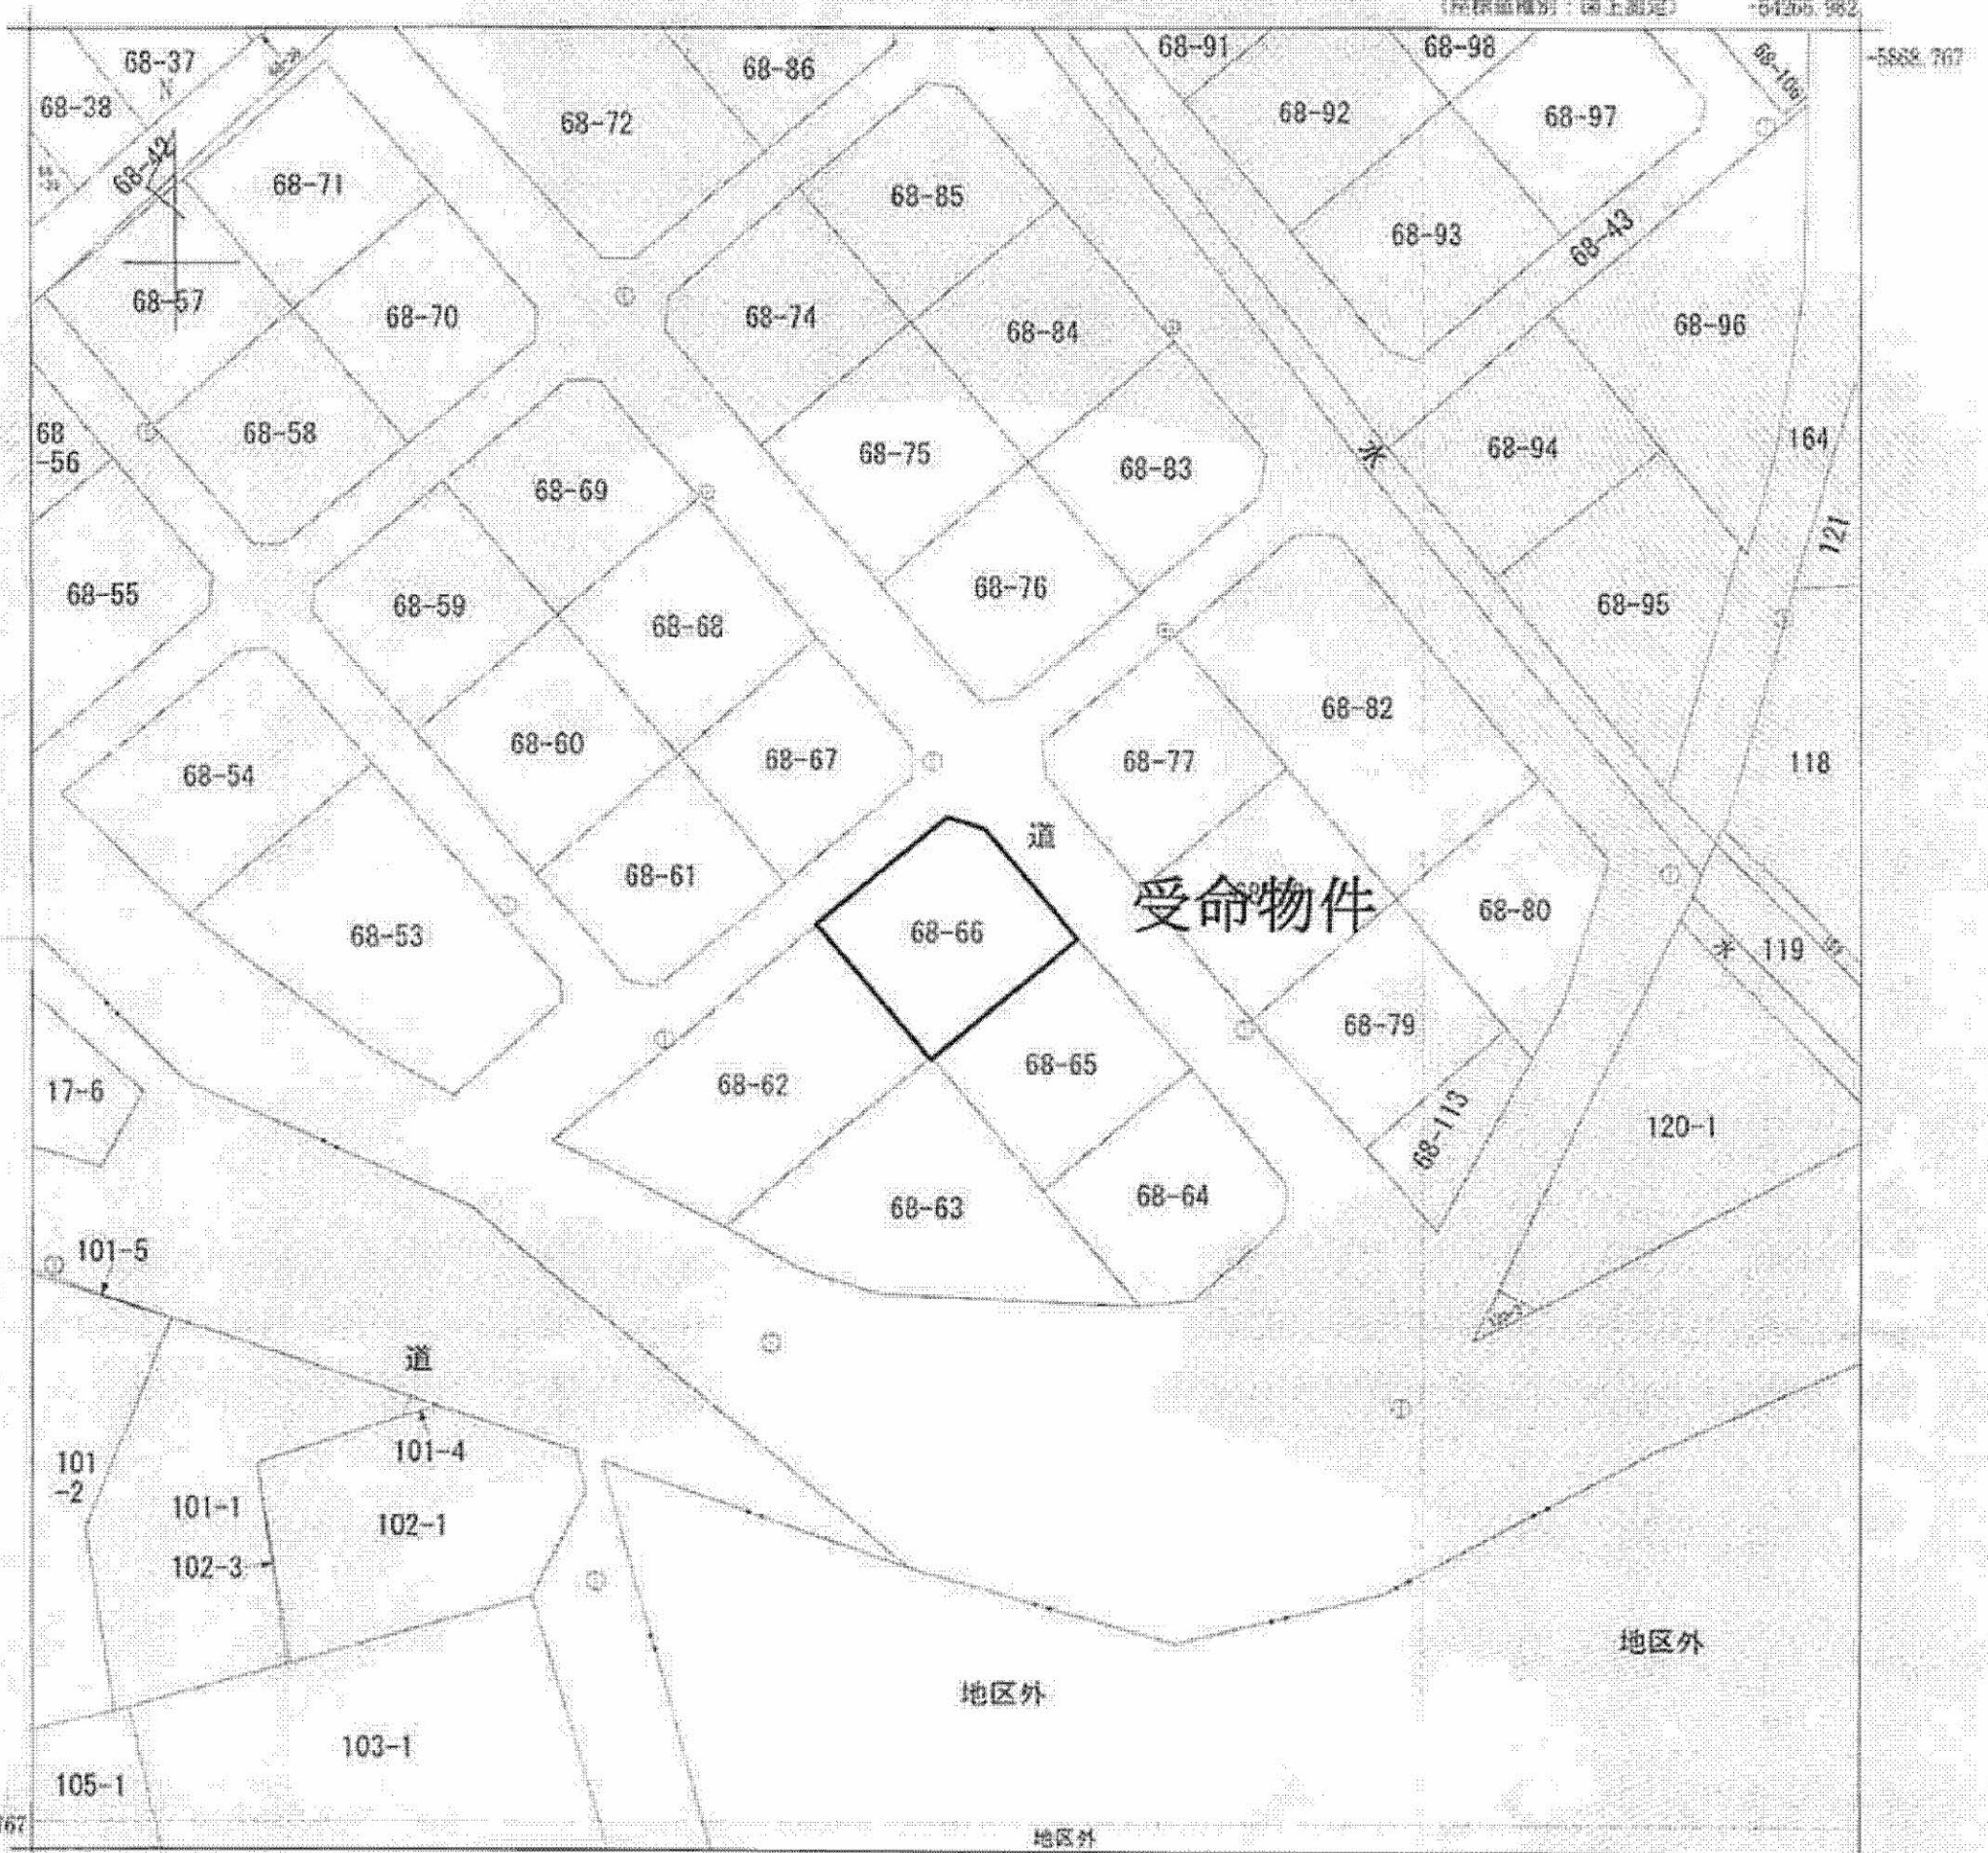

-64391.982 (座標補正別：国土測定)

(注) 国土交通省国土地理院が公表した座標補正パラメータ(touhokutaiheiyuuki2011.par)による修正がされています。

A3版をA4版
(約70%)に縮小



請求 番号	所在	南秋田郡八郎潟町字屋根下				地番	68番66	
出力 寸法	1/500	精度 区分	甲三	座標系 番号又は 記号	X	分類	地図(法第14条第1項)	
種類	地籍図		種類		地籍図			
作成 年月日	備付 年月日 (原図)				補記 事項			

これは地図に記載されている内容を証明した書面である。

平成29年6月26日
秋田地方法務局

請求番号：32-2

登記官

(1/1)

本ファイルの改ざん・転用・転載を禁止します