公図写

A３判→Ａ４判に縮小

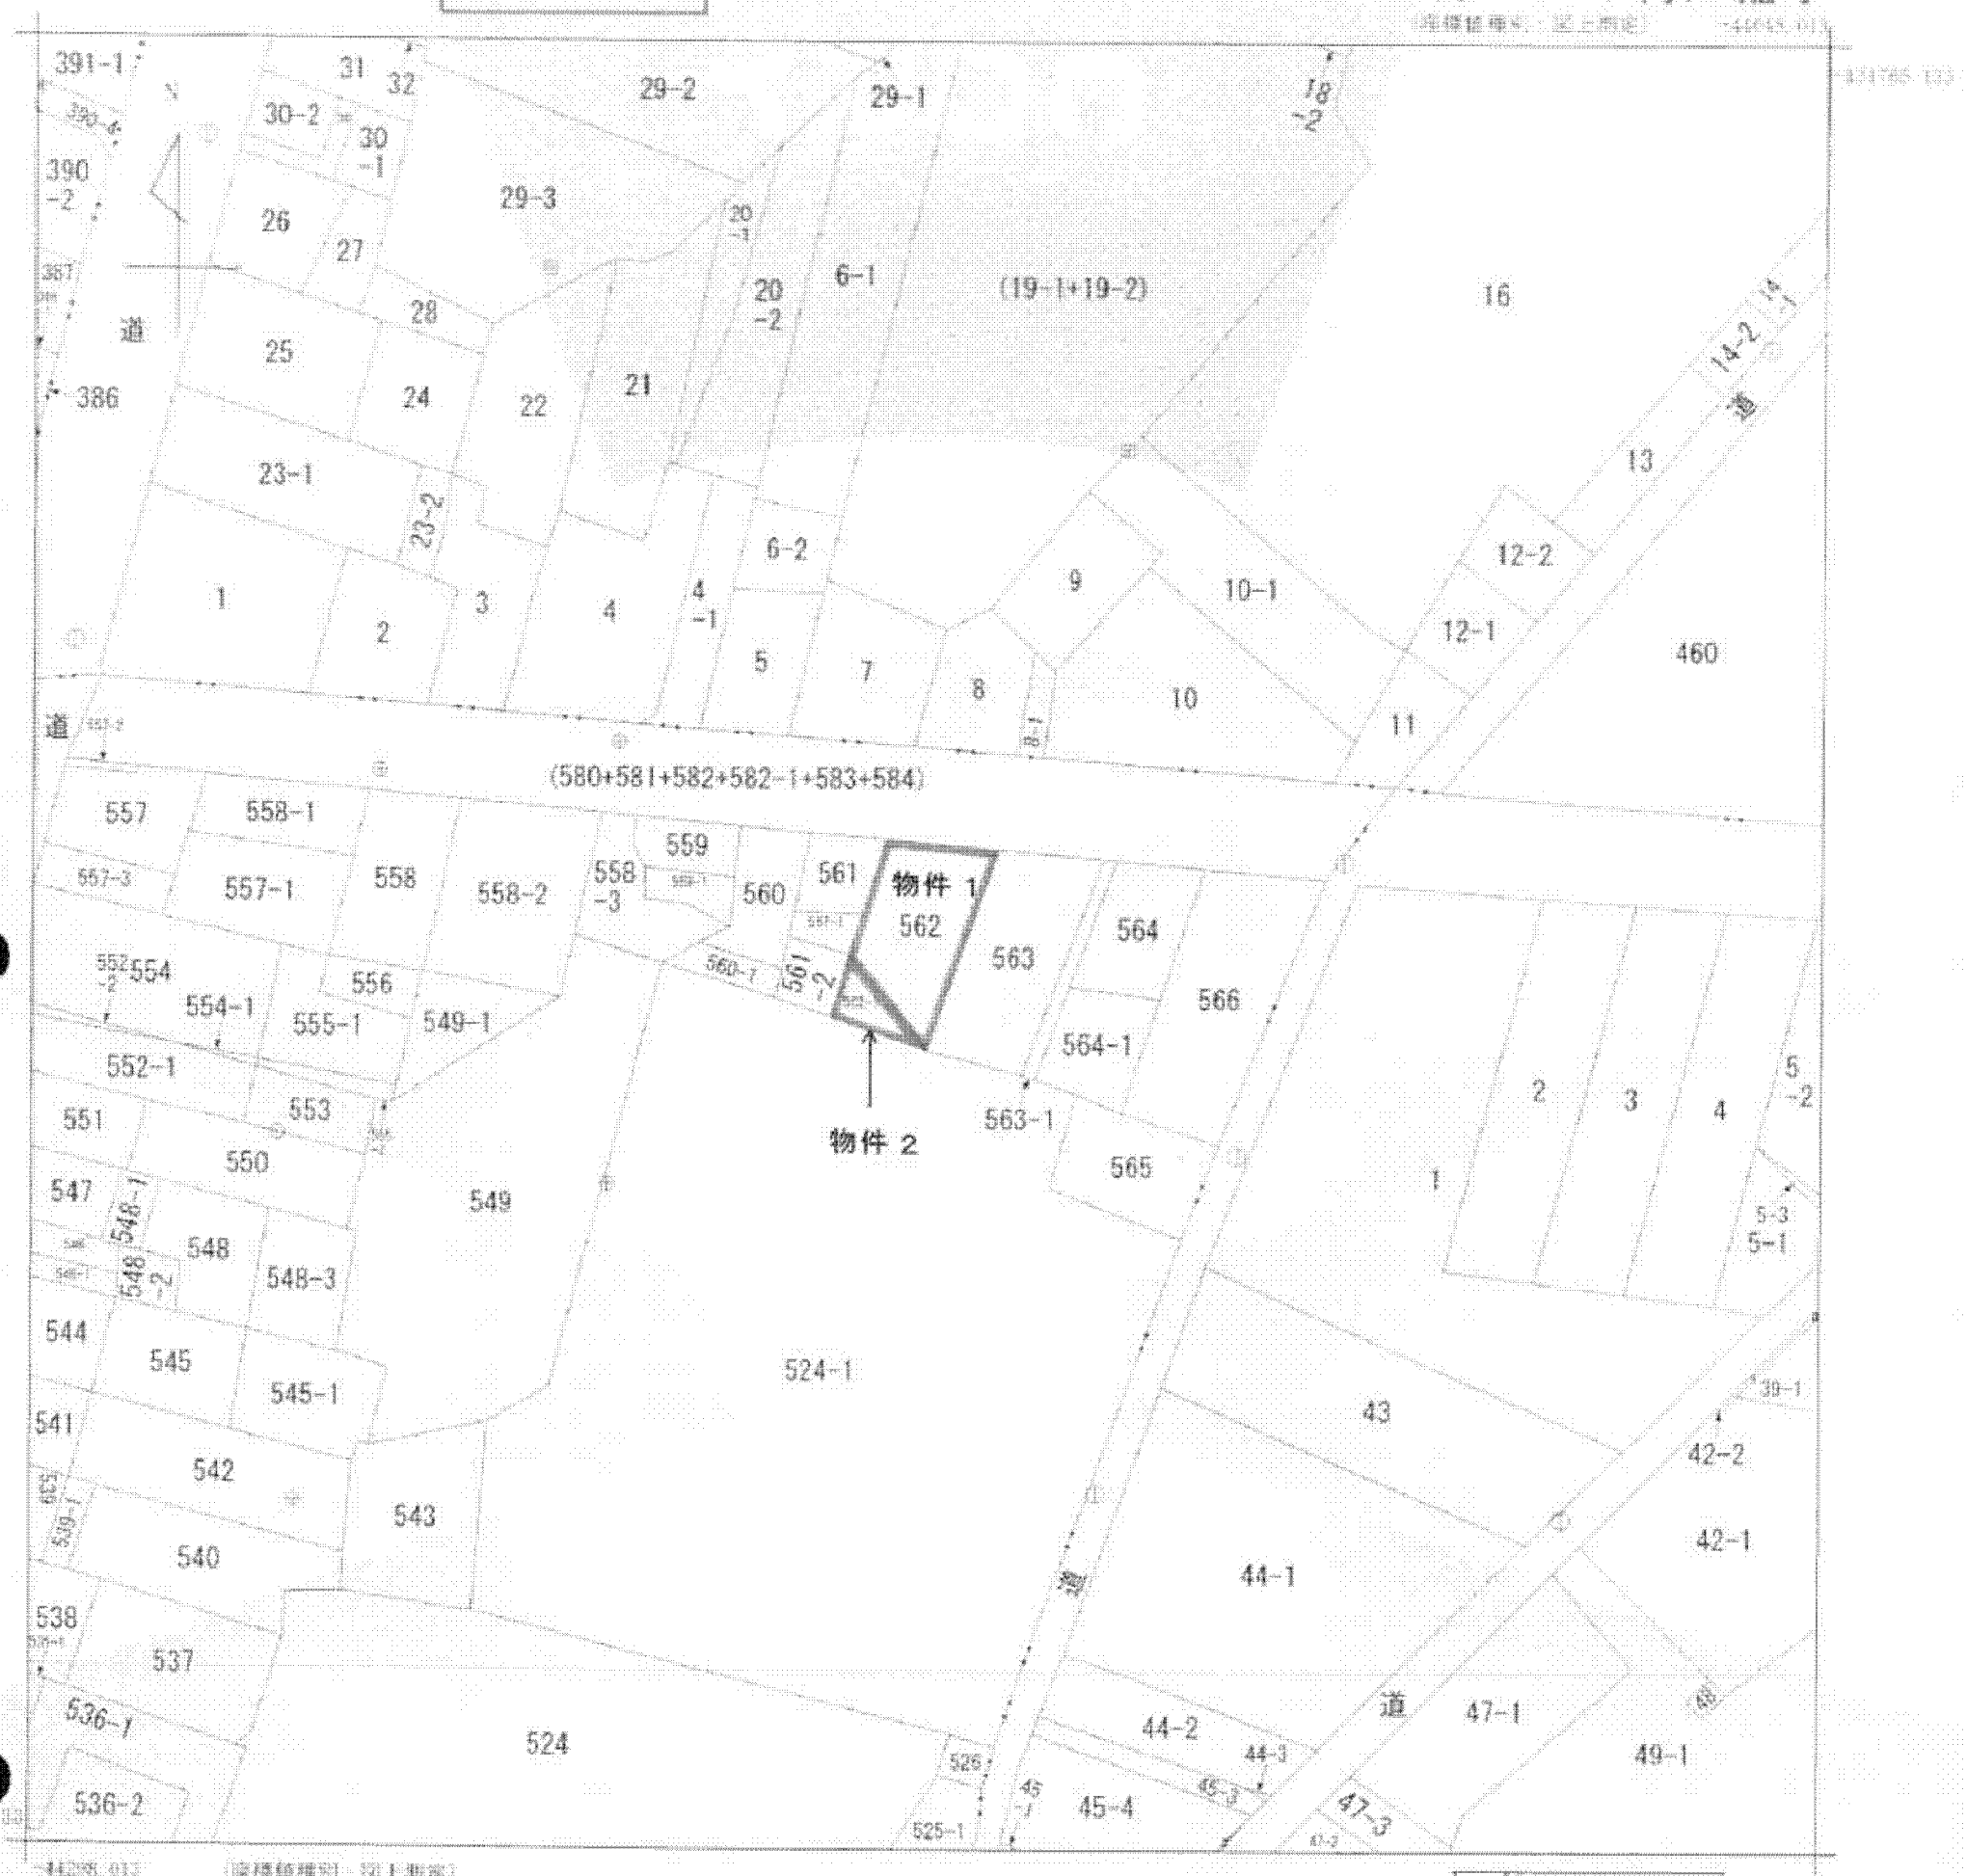

(座標値種別：図上測定)

(注) 図郭座標値は、国土交通省国土地理院が公表した座標補正パラメータによる修正がされています。

地番区域見出	大字泉田 字住還東	大字泉田 字泉田	大字泉田 字村東

A　大字泉田字上村西

請求部分	所在	新庄市大字泉田字泉田					地番	562番			
出力縮尺	1/1000	精度区分	乙一	座標系番号又は記号	X	分類	地図(法第14条第1項)		種類	地籍図	
作成年月日	昭和42年7月1日			備付年月日(原図)	昭和57年12月10日			補記事項			

これは地図に記録されている内容を証明した書面である。

平成25年2月21日
山形地方法務局新庄支局
登記官

申請番号：3-3
(1/1)

公用

(8 枚目)