


206-36 1214-20 30-2 31-4 456-17 320-7 319-12
 206-39 213-19 31-1 319-16 466-2 320-17 319-6
 206-5 213-3 31-2 319-22 水 212-27

公 図 写

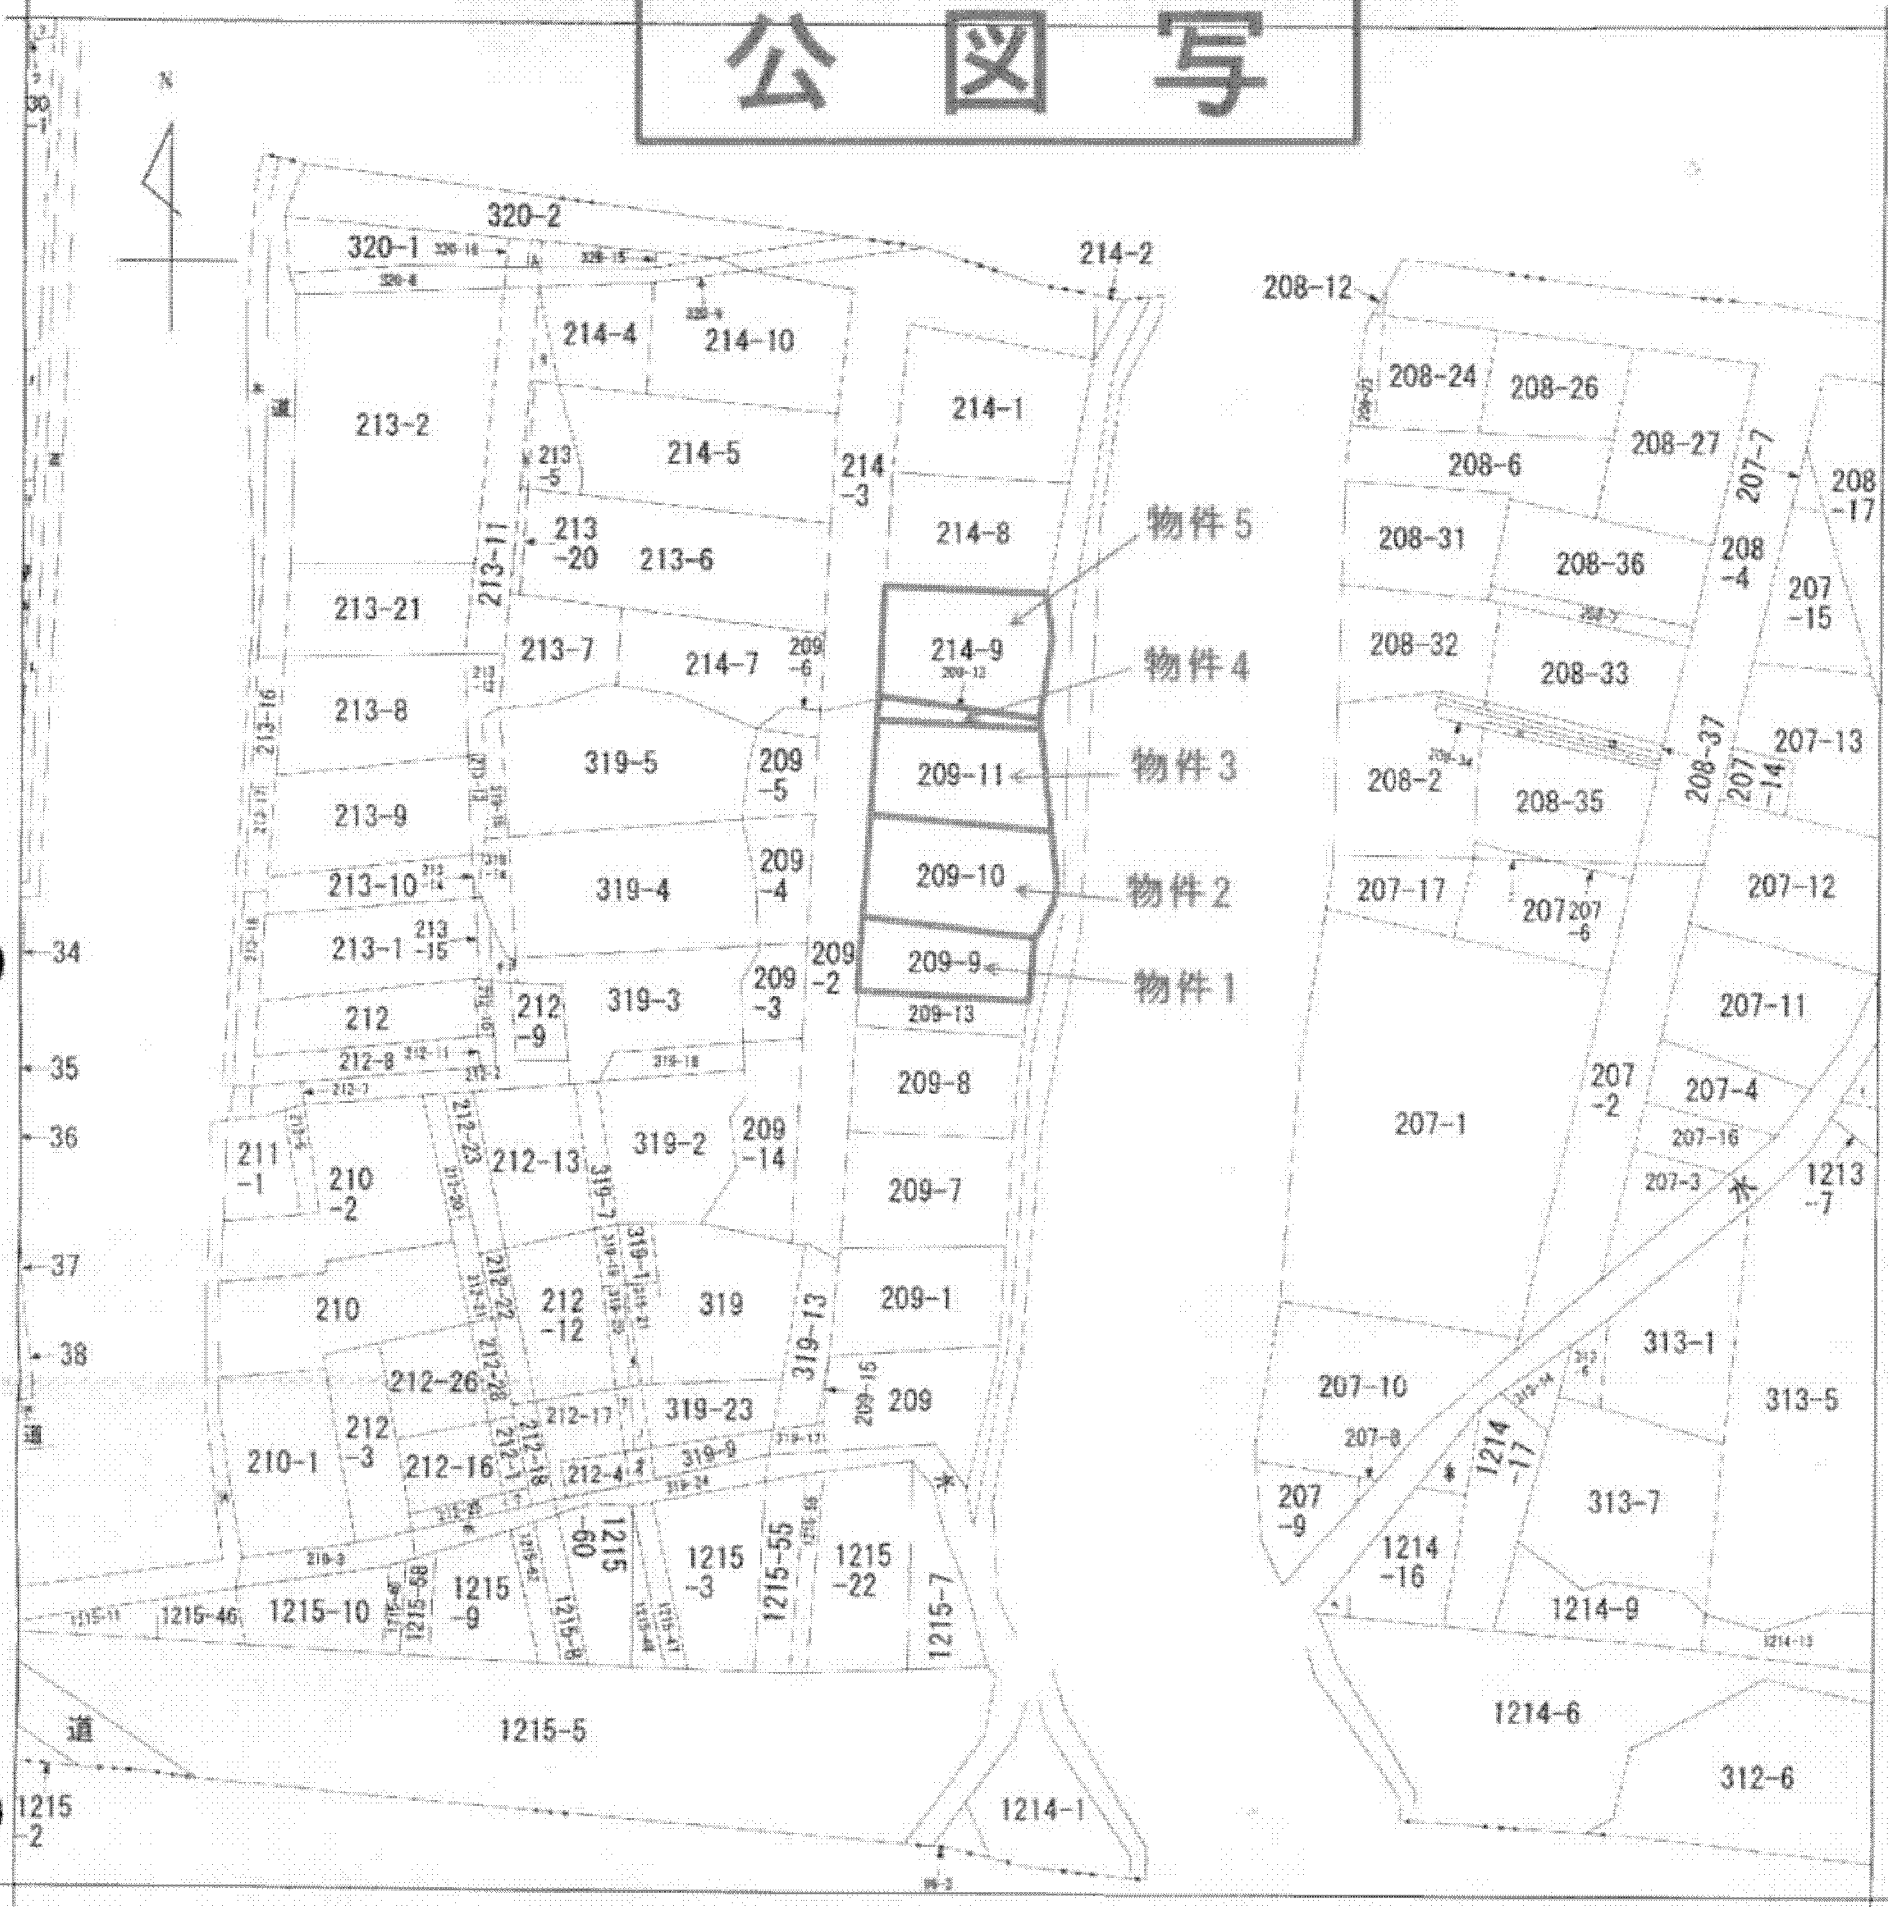

(注) 地図に準ずる図面は、土地の区画を明確にした不動産登記法所定の地図が備え付けられるまでの間、これに代わるものとして備え付けられている図面で、土地の位置及び形状の概略を記載した図面です。

地番区域見出し

矢来1丁目

矢来1丁目

A 矢来1丁目
B 矢来1丁目


請求部	所在	上山市矢来一丁目				地番	209番9			
出力縮尺	1/600	精度区分	座標系番号又は記号	分類	地図に準ずる図面				種類	旧土地台帳附属地図
作成年月日	昭和61年9月8日			備付年月日(原図)	昭和61年9月8日				補記事項	

これは地図に準ずる図面に記録されている内容を証明した書面である。

平成24年12月17日
山形地方務局

申請番号：22-4
(1/1)

登記官

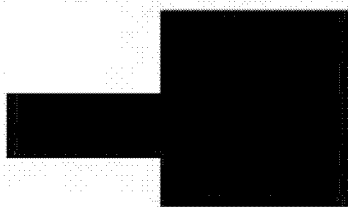

A 3判→A 4判に縮小