



イ 3097-1 ㊦ 3089-6
 ㊨ 3123-5 ㊧ 3064-5
 ㊩ 3066 ㊨ 3106-3
 ㊪ 3089-4

公 図 写

(座標値種別：図上測定) -69901.631

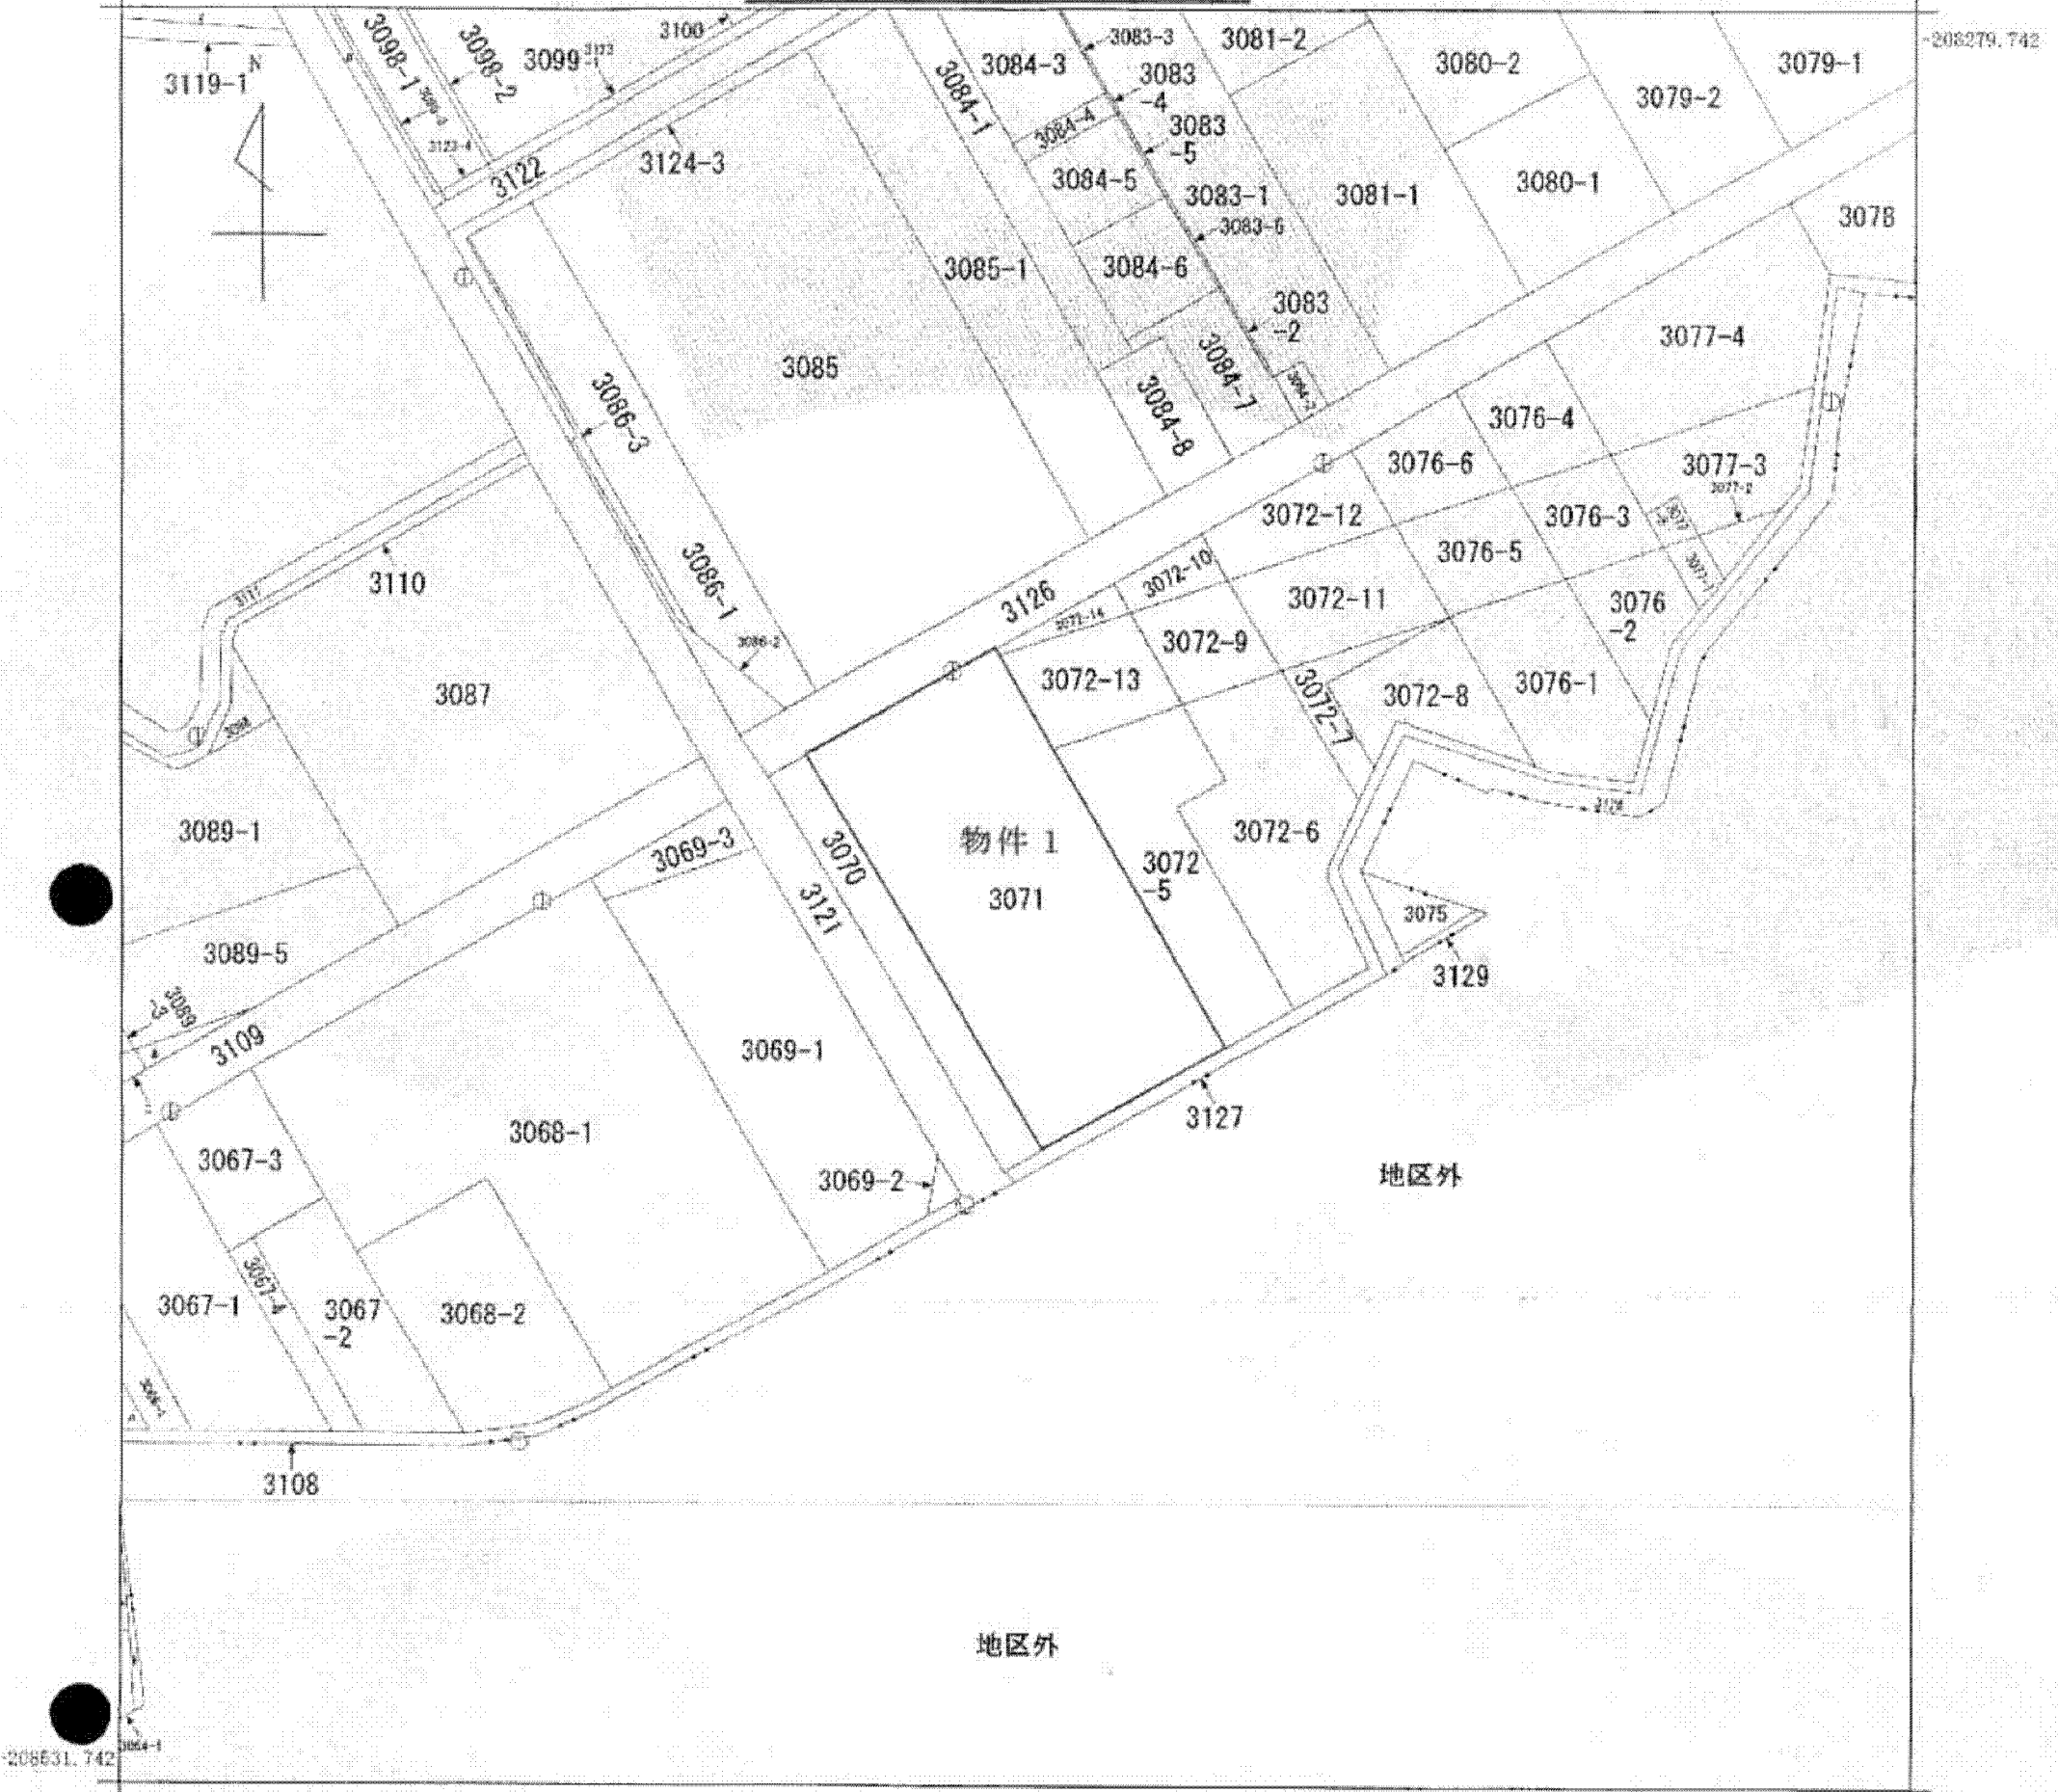

-70151.631 (座標値種別：図上測定)
 (注) 図郭座標値は、国土交通省国土地理院が公表した座標補正パラメータによる修正がされています。

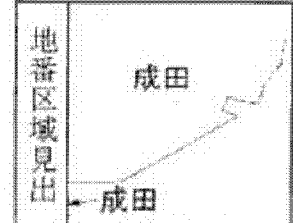

請求部	所在	長井市成田字萩前				地番	3071番			
出力尺	1/1000	精度区	甲三	座標系番号又は記号	X	分類	地図(法第14条第1項)		種類	地籍図
作成年月日	昭和46年12月			備付年月日(原図)	昭和54年9月1日			補記事項		

これは地図に記録されている内容を証明した書面である。
 (山形地方務局米沢支局管轄)
 平成25年8月12日
 福岡法務局

A 3 判 → A 4 判 に 縮 小

申請番号：31-1 登記官

(2 枚 目)