


1 4011-3  
2 水  
3 3304-32  
4 3510-2

# 公 図 写

(座標値種別：図上測定)

-36745.985

-155584.348

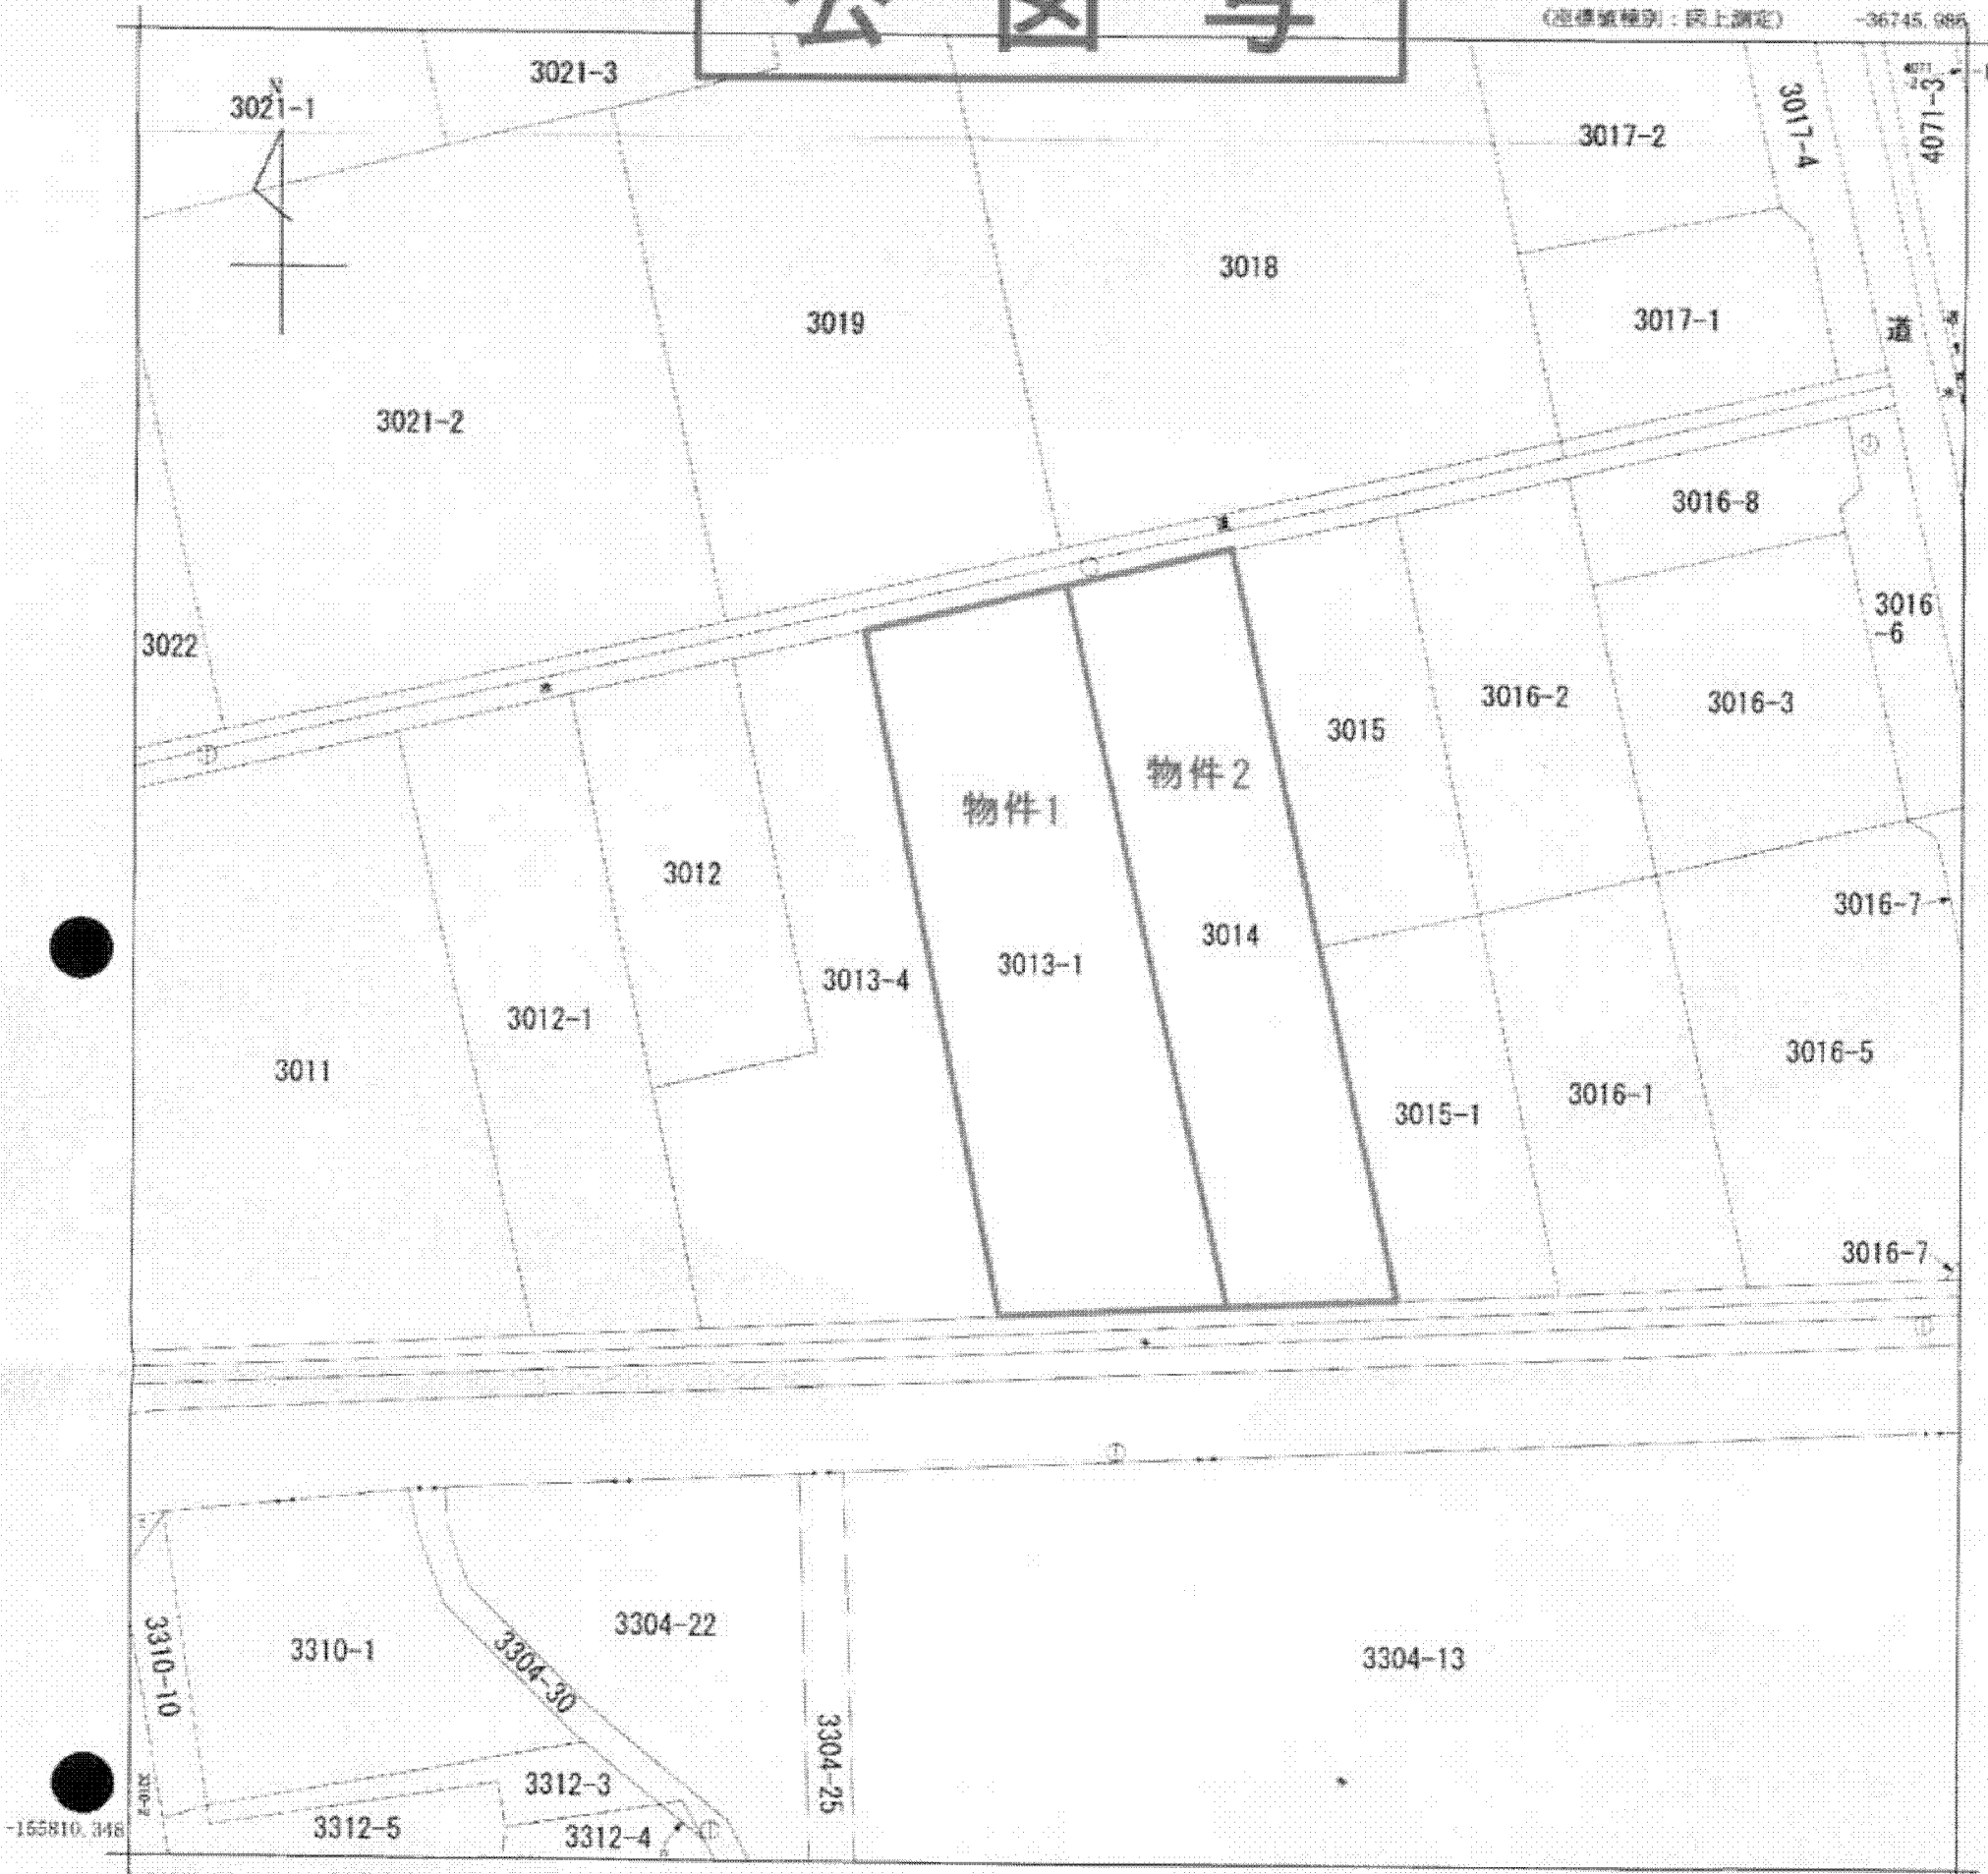

-36870.986

(座標値種別：図上測定)

地番区域見出	大字尾花沢
--------	-------

請求部分	所在	尾花沢市大字尾花沢字中新田			地番	3013番1				
出力縮尺	1/500	精度区分	甲三	座標系番号又は記号	X	分類	地図(法第14条第1項)		種類	地籍図
作成年月日	昭和59年10月			備付年月日(原図)	平成5年3月31日			補記事項		

これは地図に記載されている内容を証明した書面である。

(山形地方法務局村山出張所管轄)

平成24年9月5日

山形地方法務局

地図整理番号：M11942

登記官

(1/1)

A 3 判 → A 4 判 に縮小

( 2 枚目 )