


N

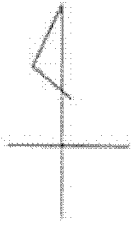

地区外

地区外

1386-5

1381-1

1381-3

1367-1

1381-2


物件 6

1371-1 (1/2)

1369-1

1380-1

1370-1

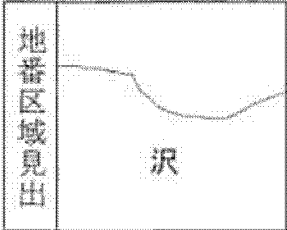

請求部	所在	矢板市沢字大久保				地番	1371番1			
出力尺	1/500	精度区分	乙一	座標系番号又は記号	IX	分類	地図(法第14条第1項)		種類	地籍図
作成年月日					備付年月日(原図)			補記事項		

これは地図に記録されている内容を証明した書面である。

A4版に縮小コピーにつき縮尺相違

平成24年7月5日


宇都宮地方法務局大田原支局

登記官

申請番号：5-33

(1/2)

(6枚目)

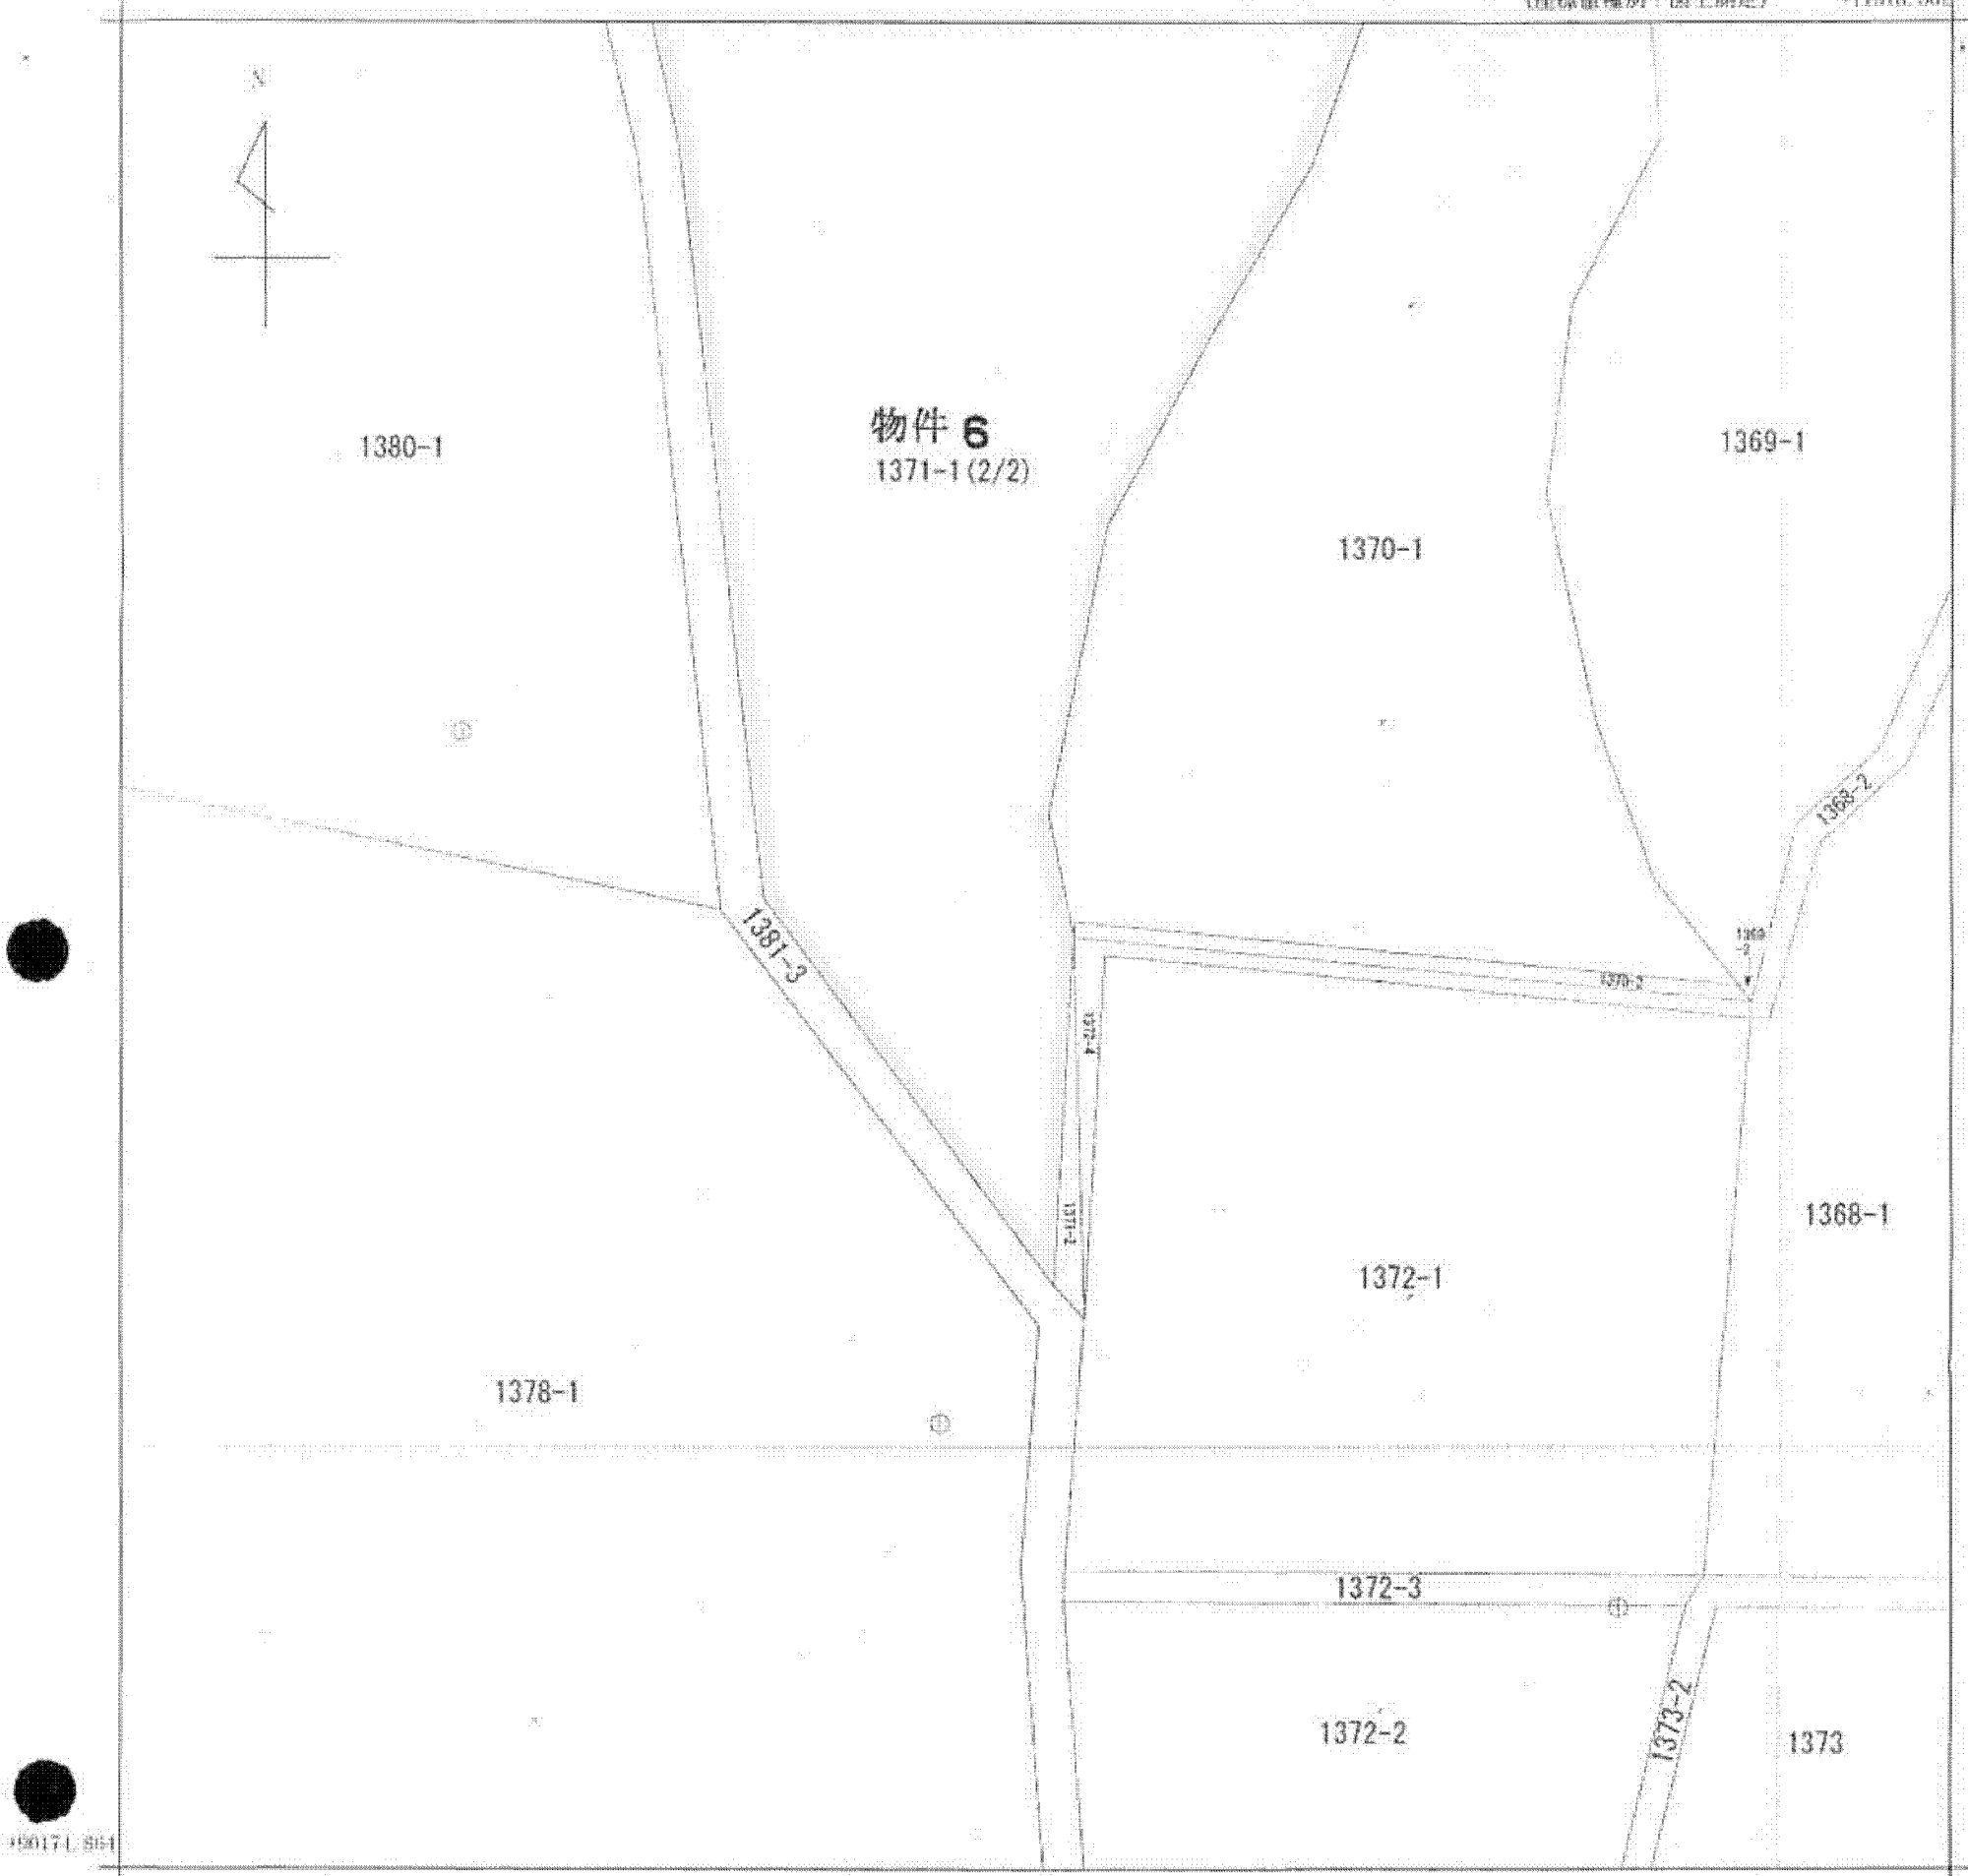

地番区域見出	沢
--------	---

請求部	所在	矢板市沢字大久保				地番	1371番1			
出力縮尺	1/500	精度区分	乙一	座標系番号又は記号	IX	分類	地図(法第14条第1項)		種類	地籍図
作成年月日					備付年月日(原図)			補記事項		

これは地図に記録されている内容を証明した書面である。

A4版に縮小コピーにつき縮尺相違

平成24年7月5日

宇都宮地方法務局大田原支局

登記官

申請番号：5-33

(2/2)

(7枚目)