


イ 2948-18 ホ 2954-12 リ 2951-51 ヲ 2949-4
 ロ 2948-19 ヘ 2959-25 ス 2951-52 カ 2947-
 ハ 2948-2 ト 2959-4 セ 2951-60 キ 2945-
 ニ 2954-10 チ 2960-8 ツ 2952-47

(座標値種別：図上測定)

-37201.376

-20984.641

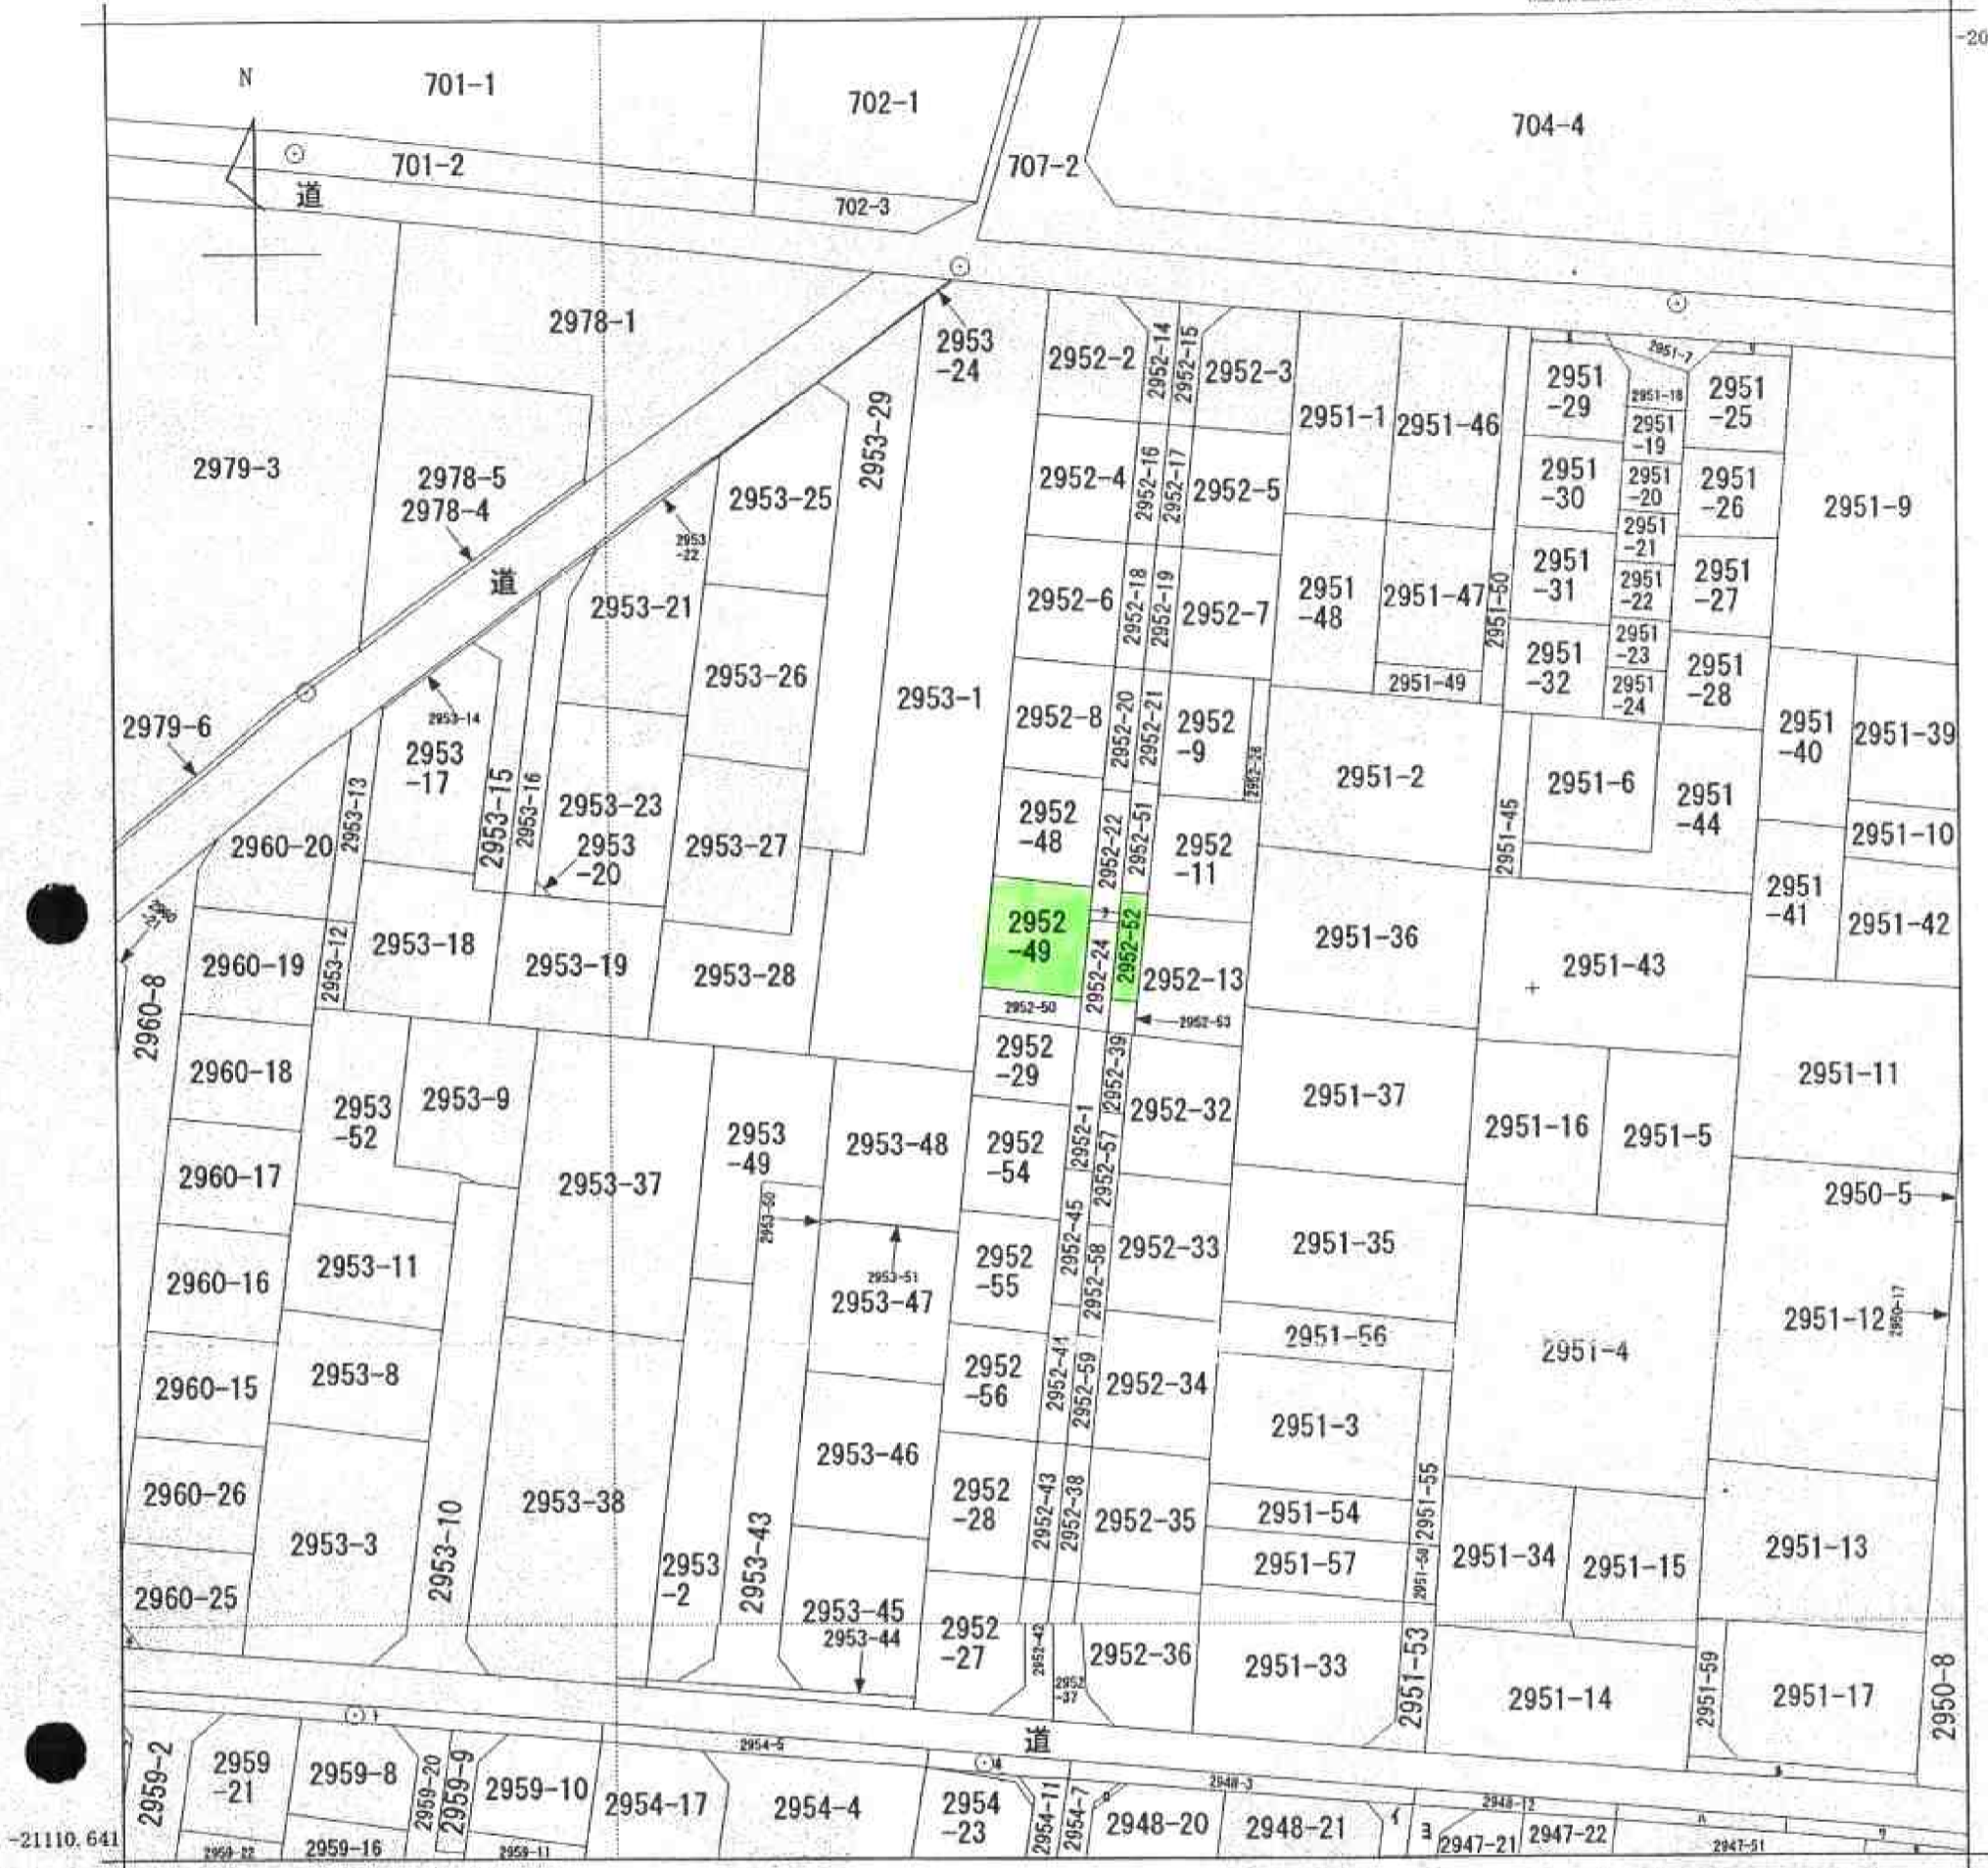

-21110.641

-37326.376

(座標値種別：図上測定)

(注) 地図に準ずる図面は、土地の区画を明確にした不動産登記法所定の地図が備え付けられるまでの間、これに代わるものとして備え付けられている図面で、土地の位置及び形状の概略を記載した図面です。

地番区域見出
東狭山ヶ丘
2丁目

請求部	所在	所沢市東狭山ヶ丘二丁目		地番	2952番49				
出力縮尺	1/500	精度区分	乙一	座標系番号又は記号	IX	分類	地図に準ずる図面	種類	その他
作成年月日	昭和44年3月		備付年月日(原図)			補記事項			

これは地図に準ずる図面に記録されている内容を証明した書面である。

平成23年10月13日
さいたま地方法務局所沢支局
登記官

申請番号：14-4
(1/1)

(7 枚目)

A3判をA4判に縮小