


1 5932-33 4 5919-10 7 6225-110 7 6225-85 7 6225-126
 2 6225-24 4 5919-8 7 6225-114 7 6225-97
 3 6225-25 4 5925-4 7 6225-119 7 6225-150
 5 6225-50 4 6225-100 7 6225-84 7 6243-20

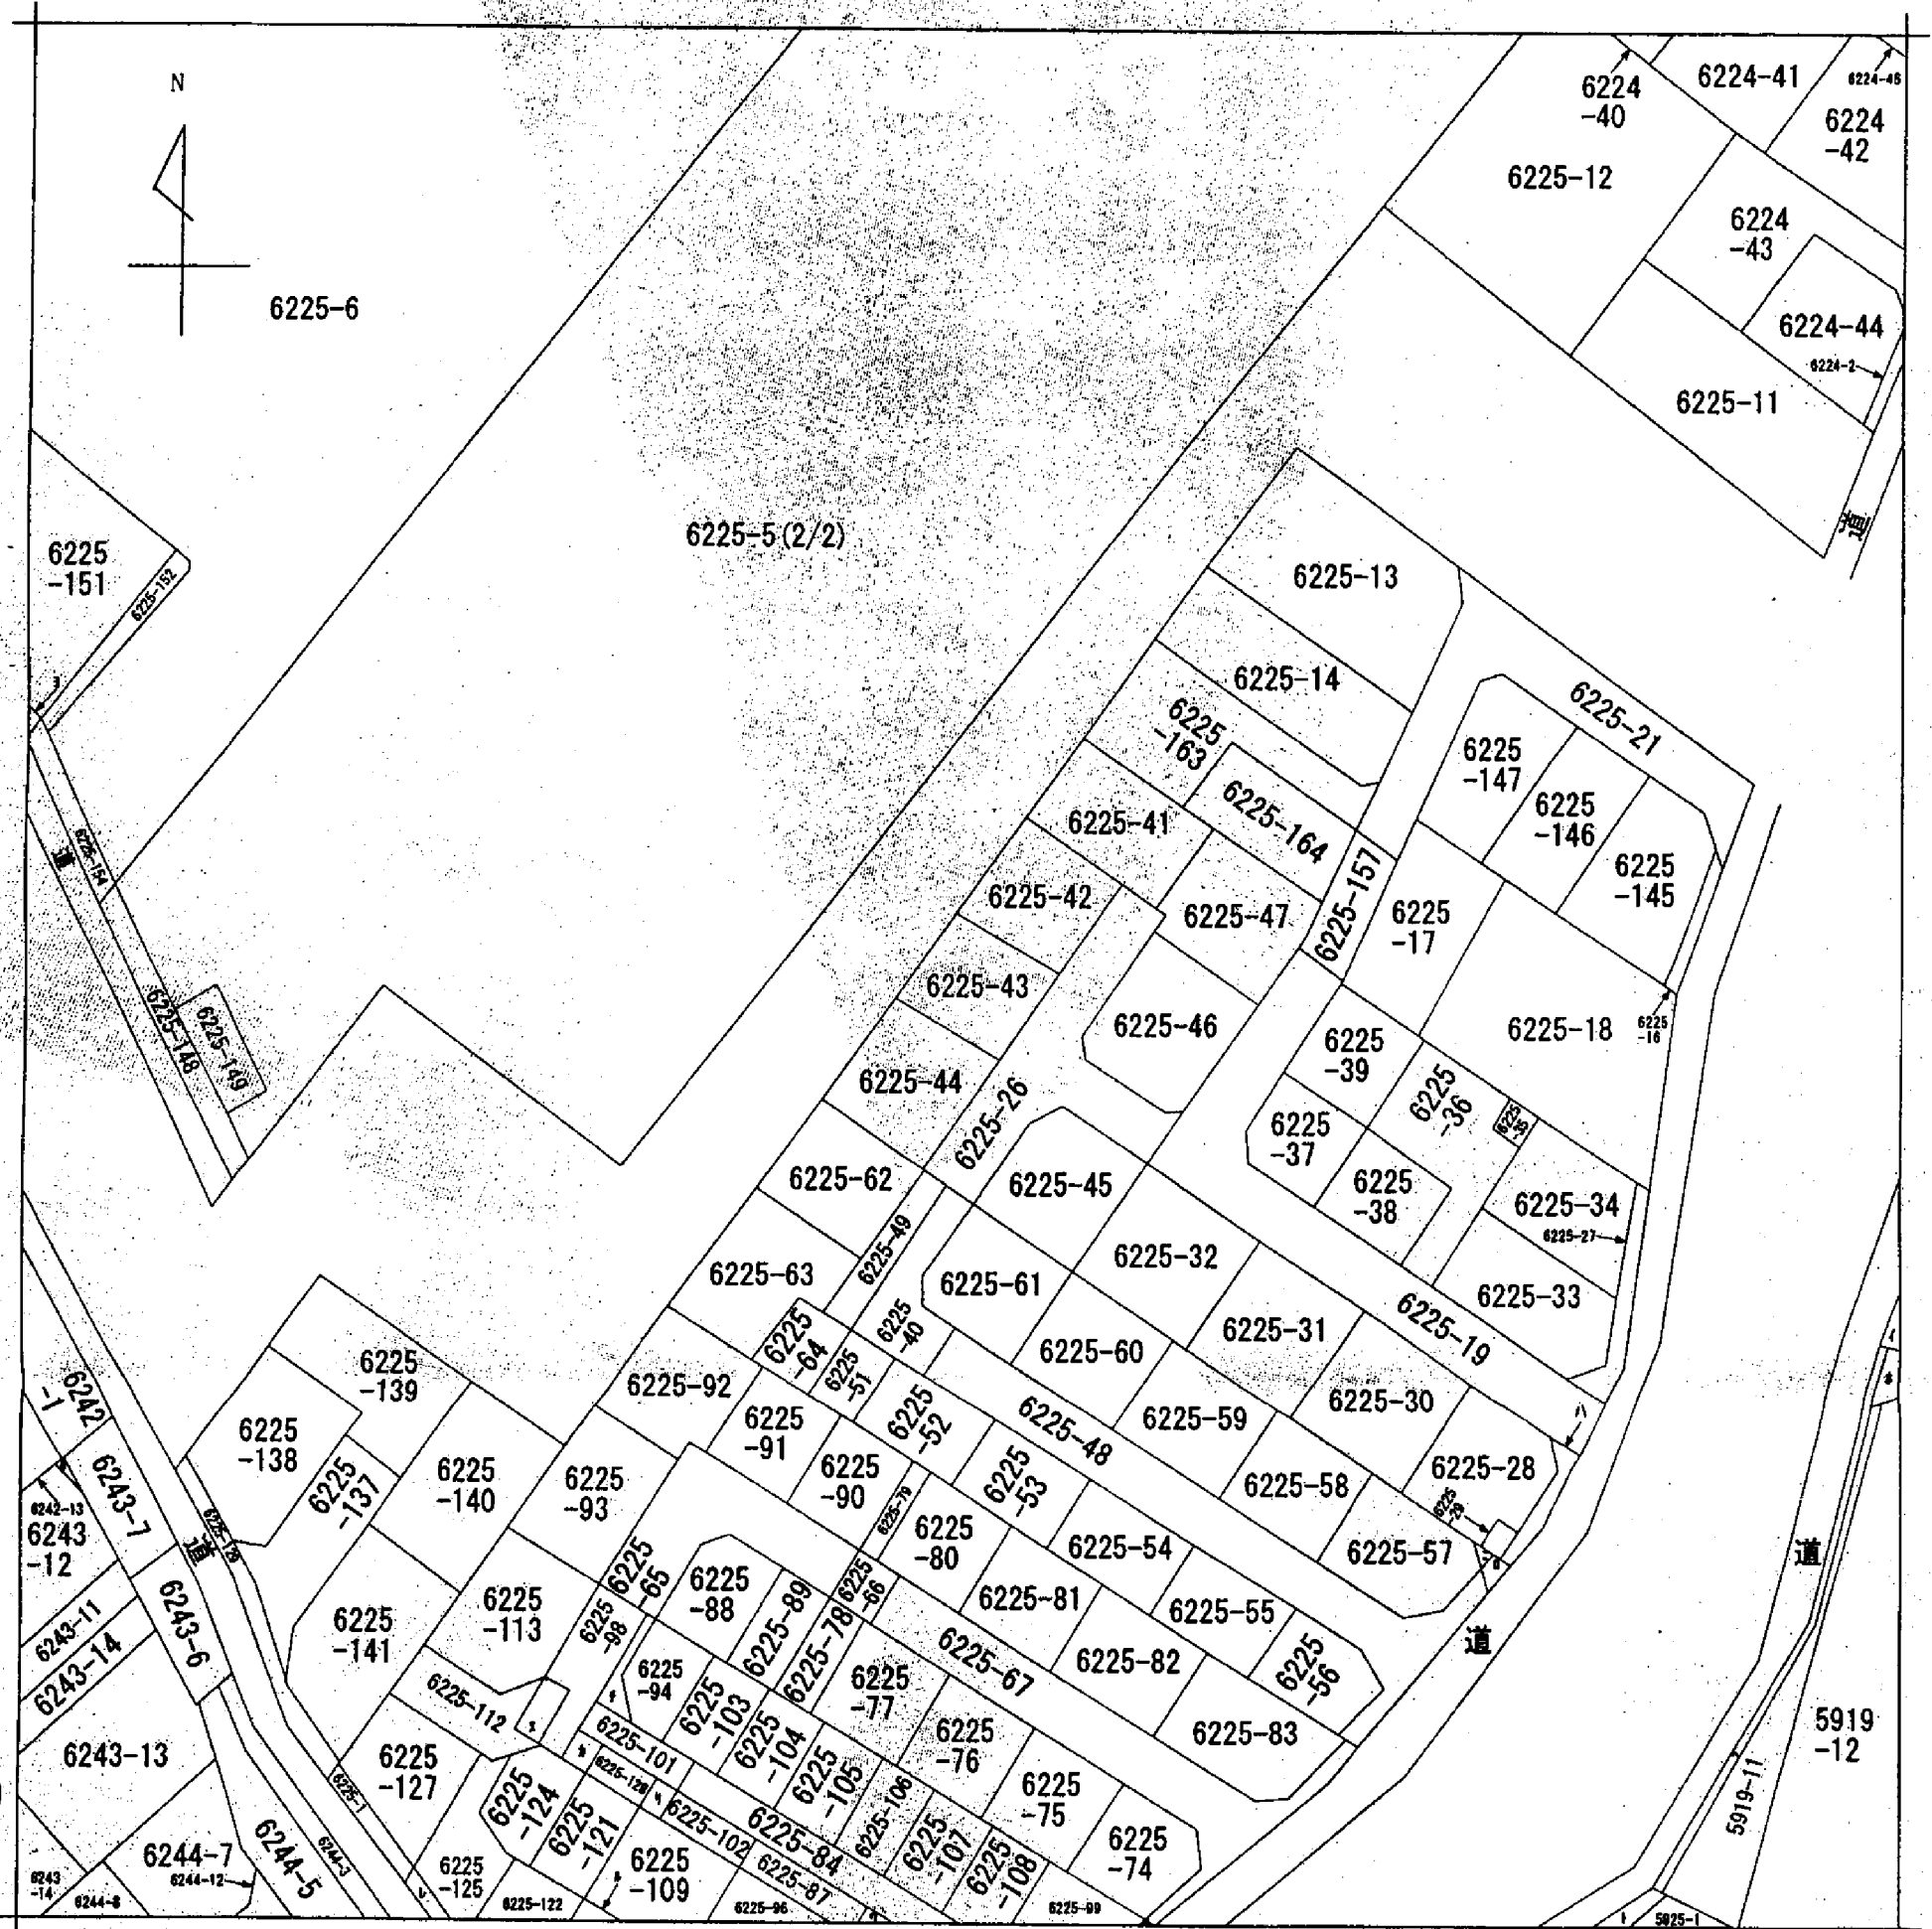

(注) 地図に準ずる図面は、土地の区画を明確にした不動産登記法所定の地図が備え付けられるまでの間、これに代わるものとして備え付けられている図面で、土地の位置及び形状の概略を記載した図面です。



請求部	所在	新座市畑中一丁目			地番	6225番5		
出力縮尺	1/500	精度区分		座標系番号又は記号	分類	地図に準ずる図面	種類	旧土地台帳附属地図
作成年月日				備付年月日(原図)			補事項	

これは地図に準ずる図面に記録されている内容を証明した書面である。

平成24年8月1日

さいたま地方法務局志木出張所


登記官

申請番号：16-6

(2/2)

(7 枚目)

A3判をA4判に縮小

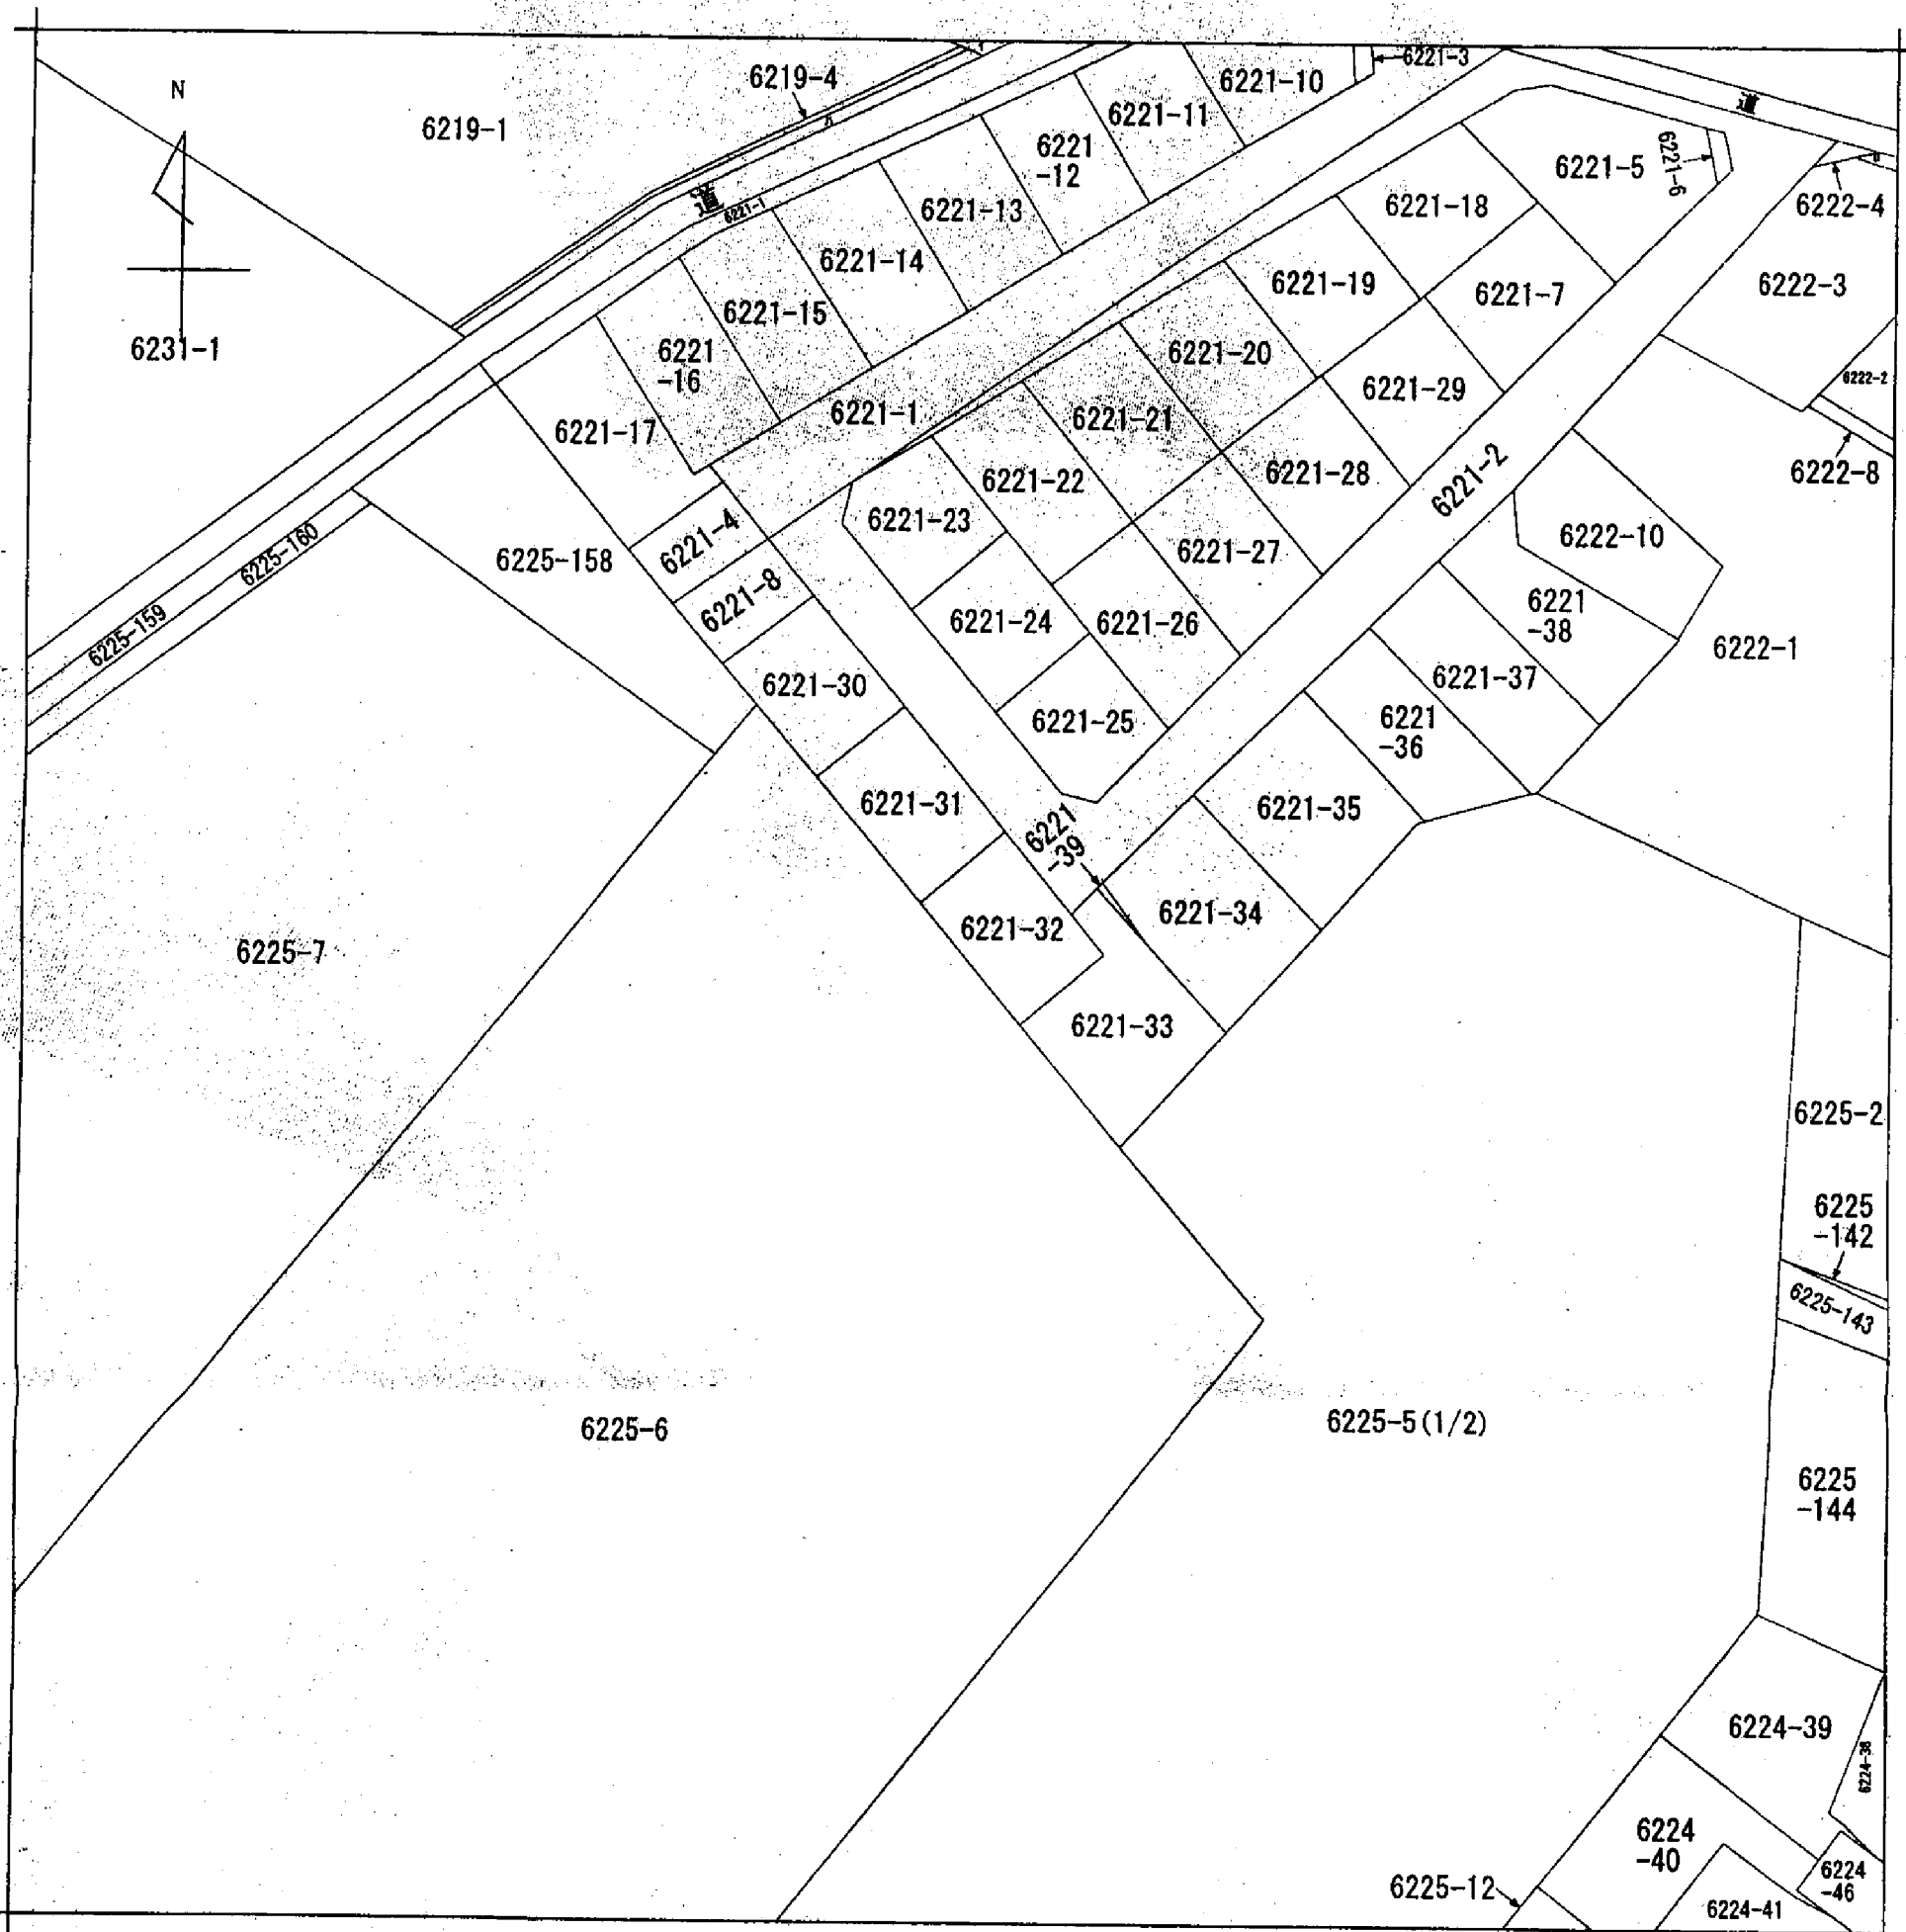

(注) 地図に準ずる図面は、土地の区画を明確にした不動産登記法所定の地図が備え付けられるまでの間、これに代わるものとして備え付けられている図面で、土地の位置及び形状の概略を記載した図面です。

地番区域見出
畑中1丁目

請求部	所在	新座市畑中一丁目			地番	6225番5		
出力縮尺	1/500	精度区分	座標系番号又は記号	分類	地図に準ずる図面		種類	旧土地台帳附属地図
作成年月日				備付年月日(原図)			補記事項	

これは地図に準ずる図面に記録されている内容を証明した書面である。

平成24年8月1日
さいたま地方法務局志木出張所
登記官

申請番号：16-6
(1/2)



(8 枚目)