


# A 3 判 を 縮 小

(座標値種別：図上測定)

-58279.933

+23004.766

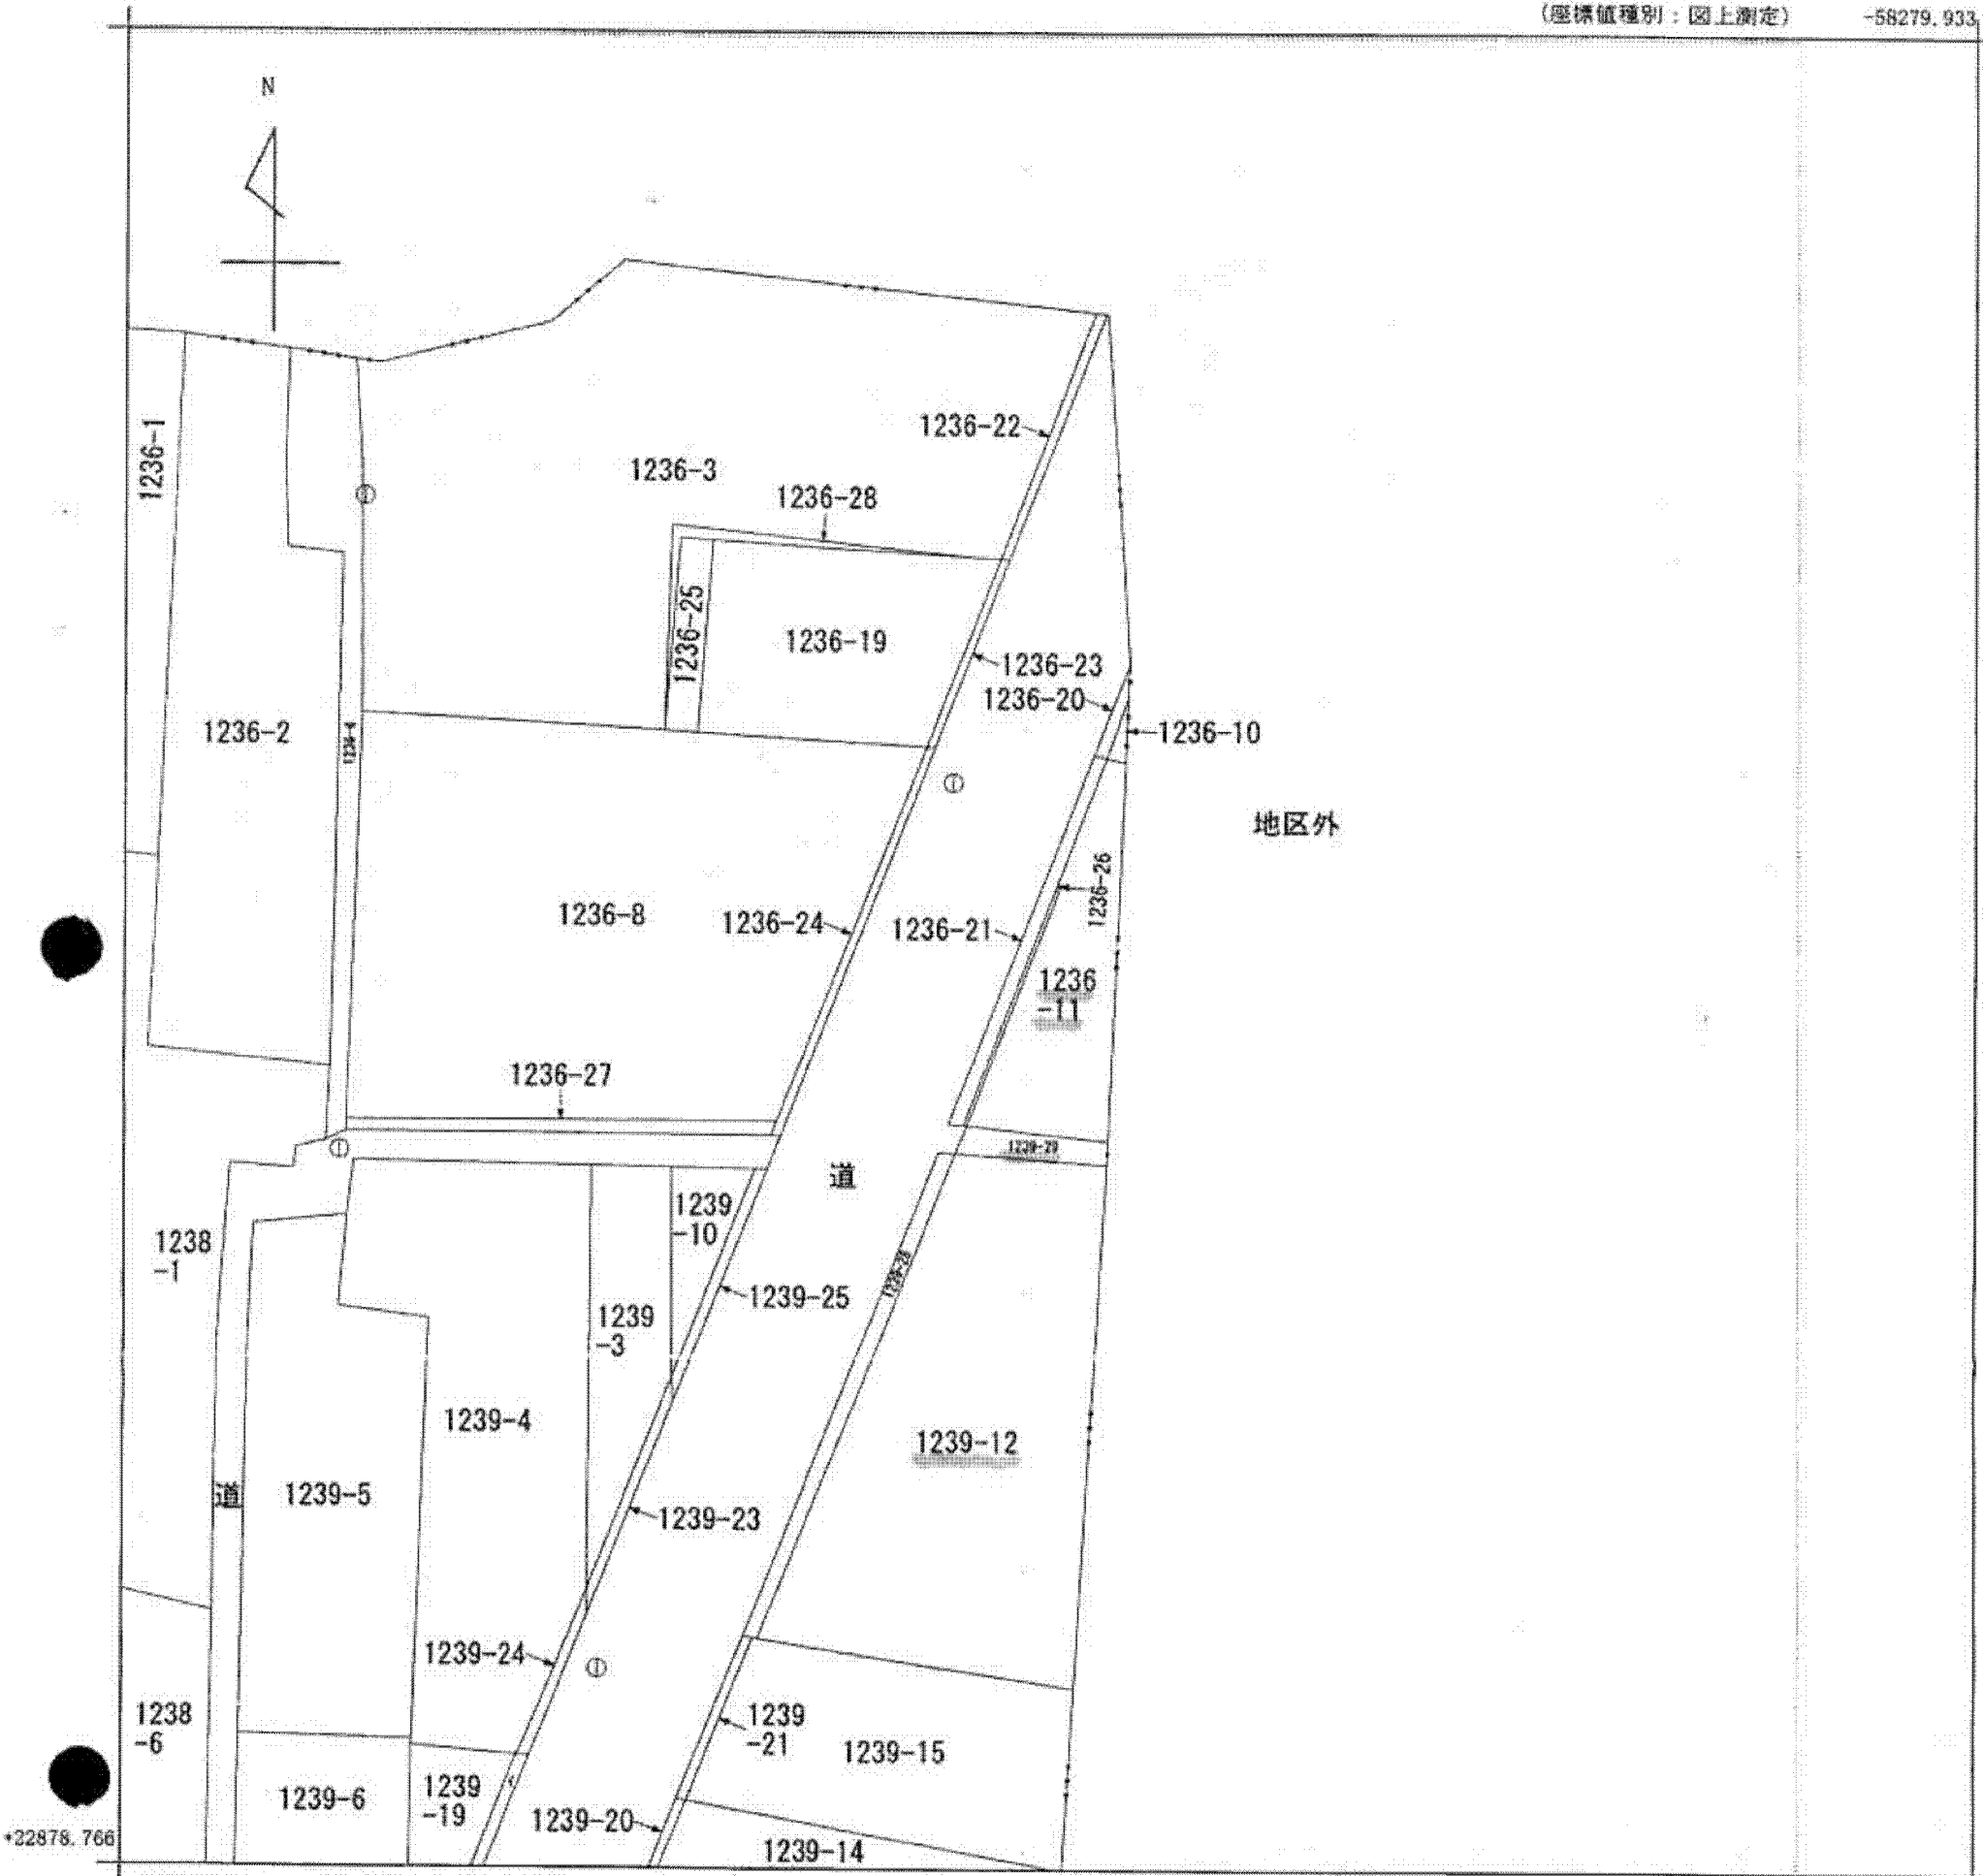

-58404.933 (座標値種別：図上測定)

(注) 地図に準ずる図面は、土地の区画を明確にした不動産登記法所定の地図が備え付けられるまでの間、これに代わるものとして備え付けられている図面で、土地の位置及び形状の概略を記載した図面です。

(注) 図郭座標値は、国土交通省国土地理院が公表した座標補正パラメータによる修正がされています。

地番区域見出	大字下見玉
--------	-------

請求部	所在	児玉郡美里町大字下見玉字村東				地番	1236番11			
出力尺	1/500	精度区分	乙一	座標系番号又は記号	IX	分類	地図に準ずる図面		種類	地籍図
作成年月日	昭和48年3月			備付年月日(原図)		補記事項				

これは地図に準ずる図面に記録されている内容を証明した書面である。

平成25年8月5日

さいたま地方法務局本庄出張所

地図整理番号：M01129

登記官

(1/1)

( 8 枚目)