1146-19
1146-20
1146-4
1146-5

公　図　写

（座標値種別：測量成果）　+27486.805

-49751.877

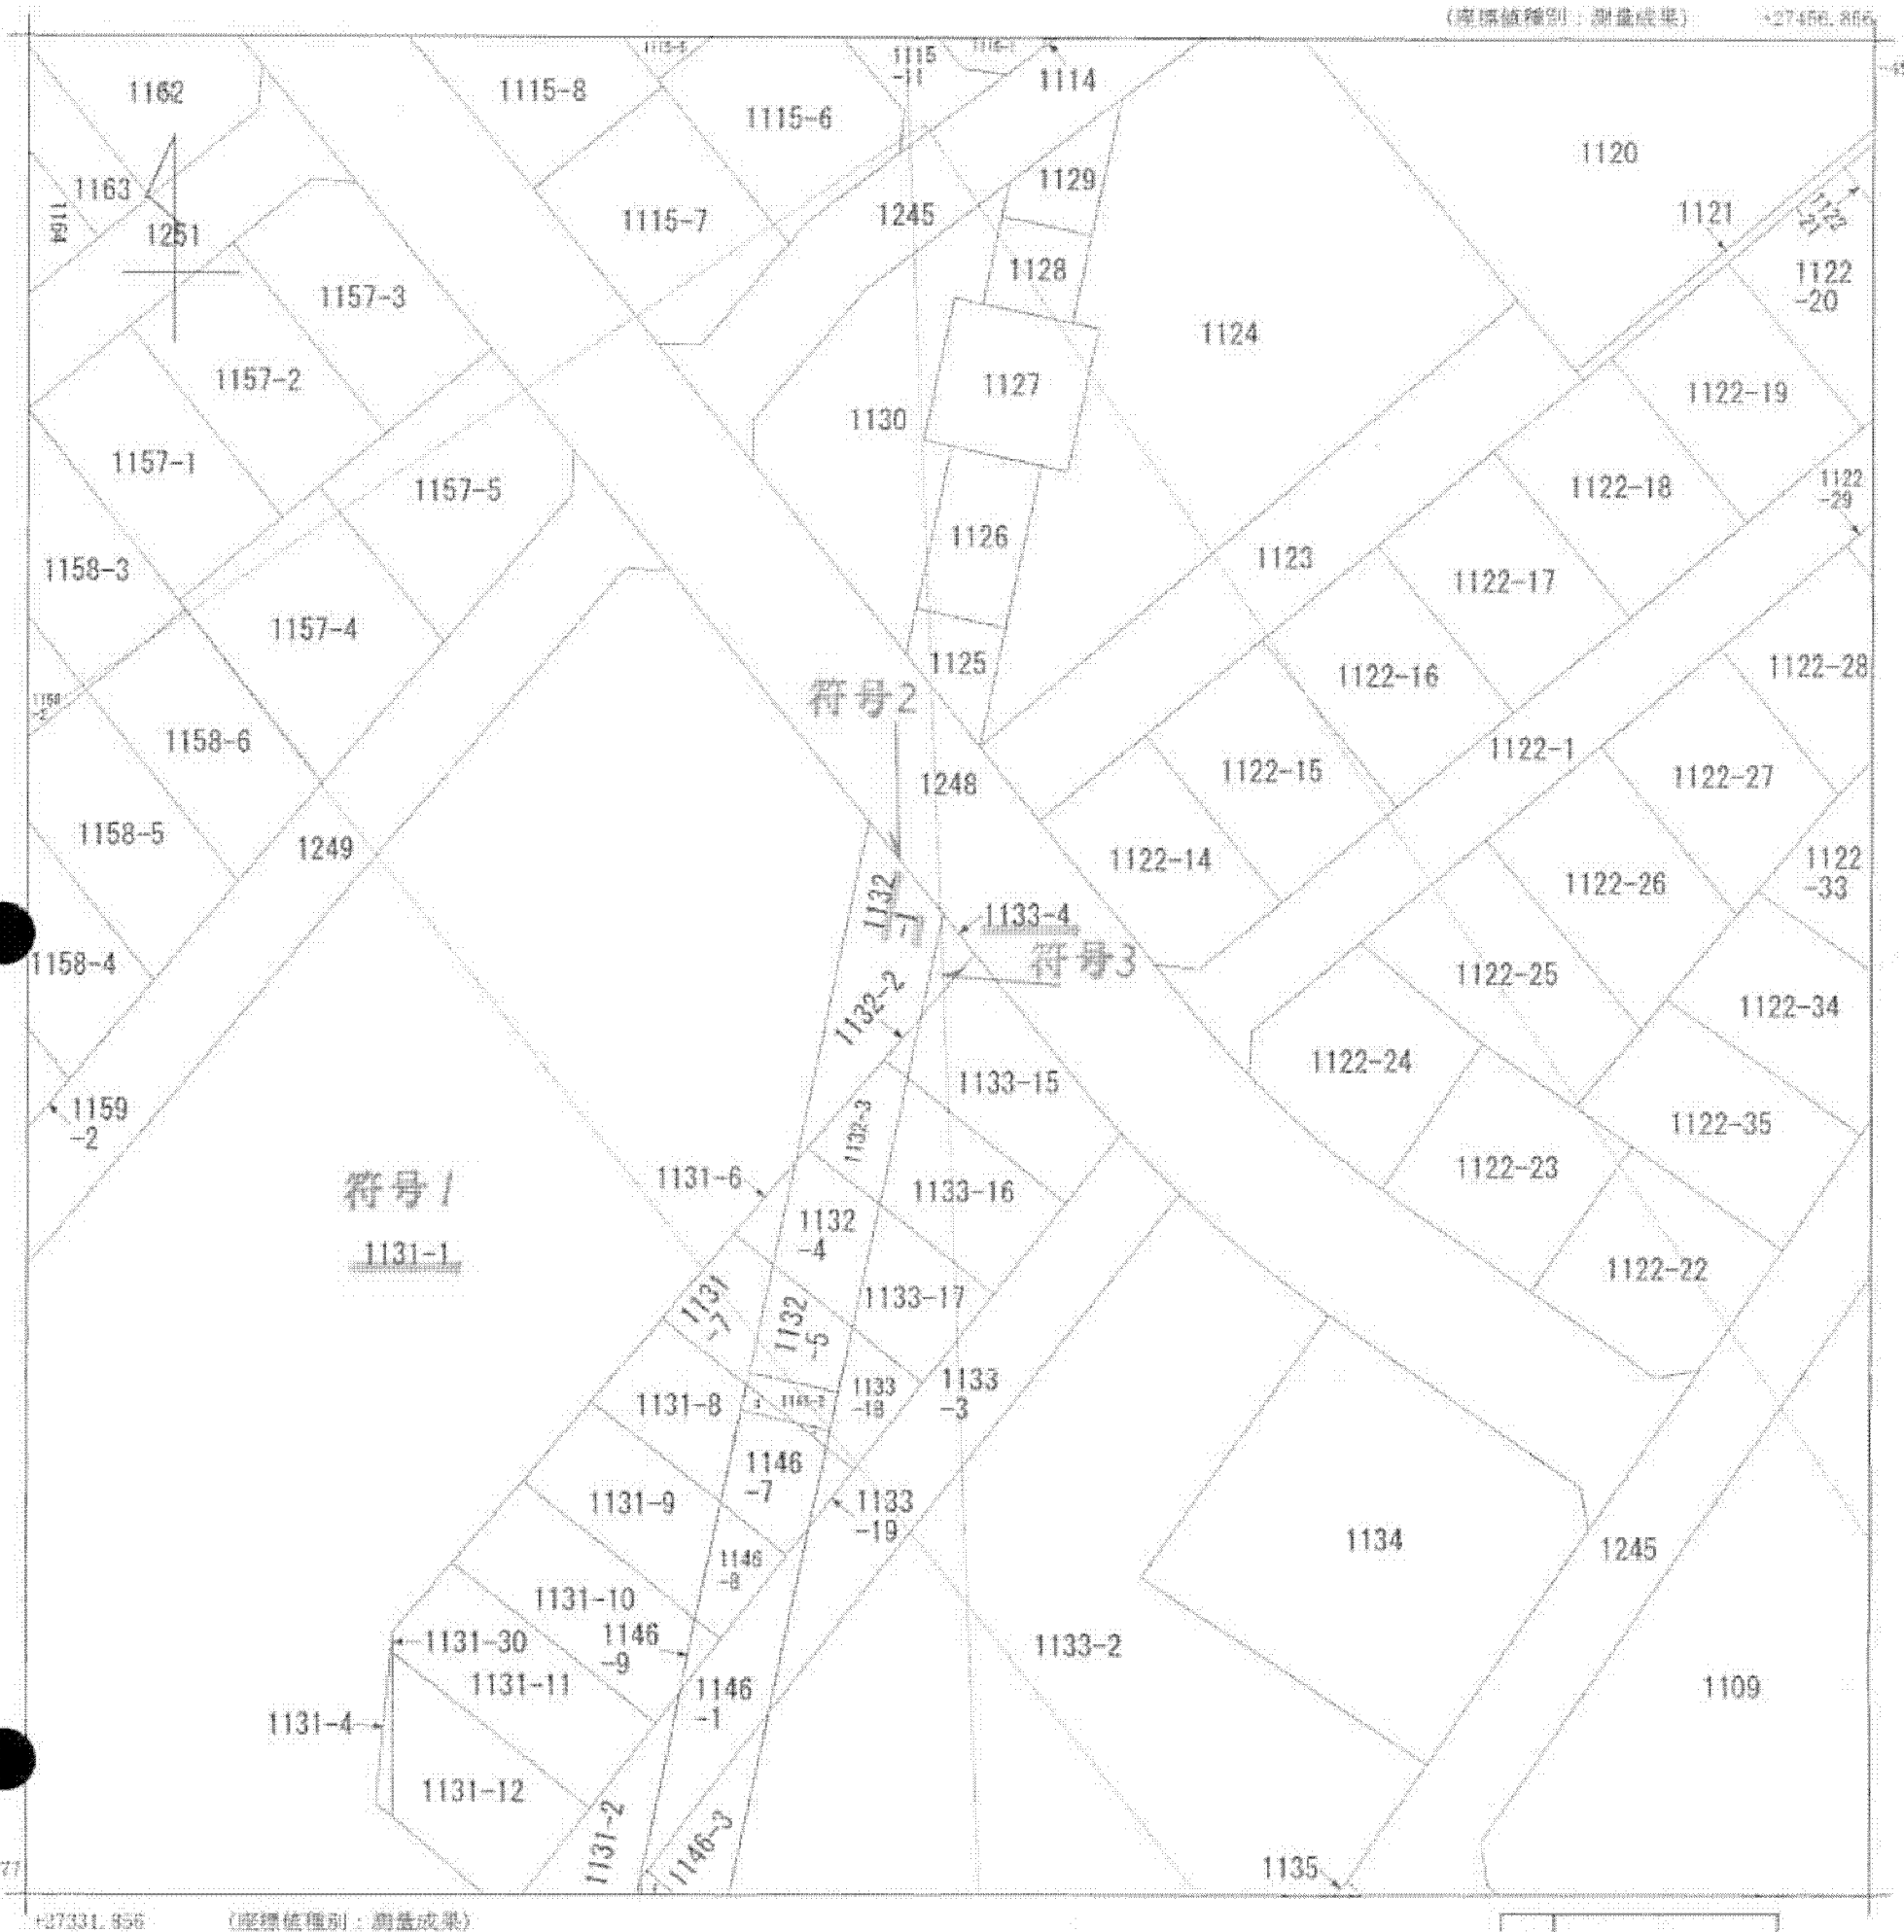

-40877.871

+27331.856　（座標値種別：測量成果）

（注）図郭座標値は，国土交通省国土地理院が公表した座標補正パラメータによる修正がされています。

地番区域見出	村田町

請求部分	所　在	千葉市中央区村田町				地　番	1133番4		
出力縮尺	1/500	精度区分	甲一	座標系番号又は記号	IX	分類	地図（法第１４条第１項）	種類	土地区画整理所在図
作成年月日	平成13年1月1日			備付年月日（原図）		補記事項			

これは地図に記録されている内容を証明した書面である。

A3判をA4判に縮小した。

平成26年1月20日
千葉地方法務局
申請番号：107-1　　登記官 [redacted]

（1/1）

（　9枚目）