


# 公図写

(座標値種別：図上測定)

-16806.364

-23829.785

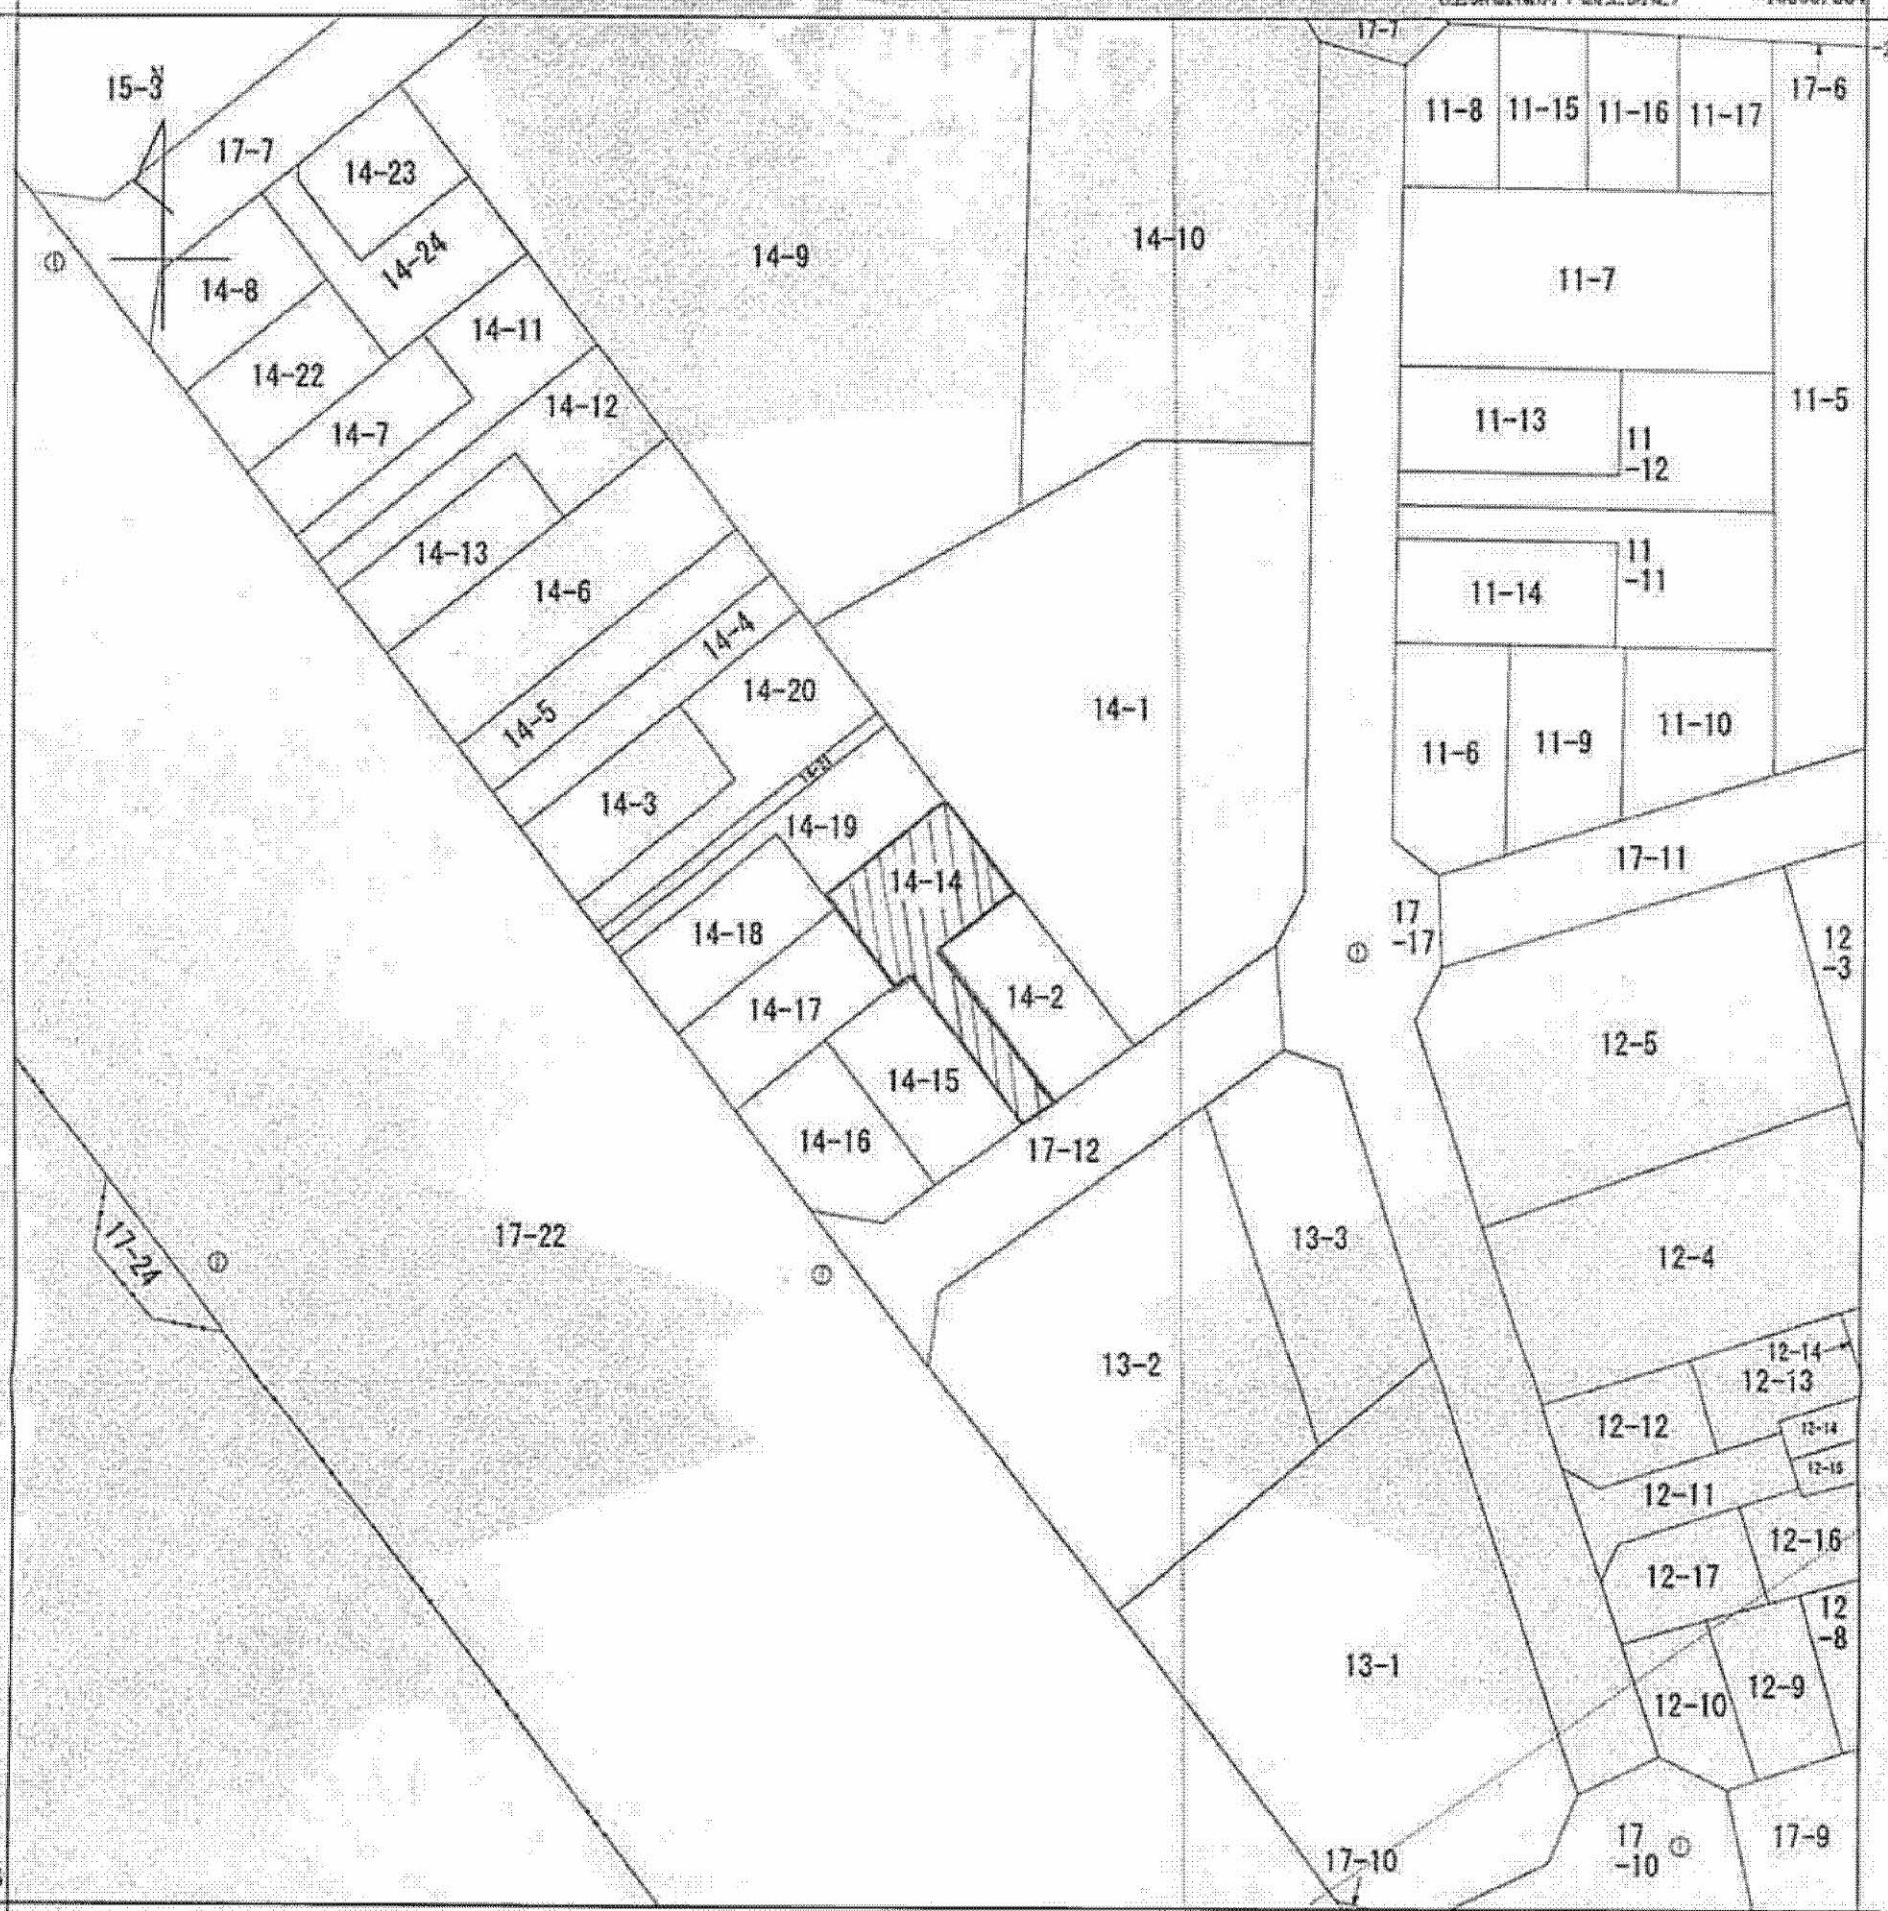

-16931.364 (座標値種別：図上測定)

(注) 国土交通省国土地理院が公表した座標補正パラメータ(touhokutaihaiyouki2011.par)による修正がされています。



A3 → A4

請求部分	所在	板橋区大門			地番	14番14		
出力尺	1/500	精度区分	座標系番号又は記号	IX	分類	地図(法第14条第1項)	種類	土地区画整理所在図
作成年月日	平成10年1月13日			備付年月日(原図)			補記事項	

これは地図に記載されている内容を証明した書面である。

(東京法務局板橋出張所管轄)

平成28年6月14日

東京法務局

申請番号：5-1

登記官

(1/1)

本ファイルの改ざん・転用・転載を禁止します