


イ 819-3	エ 919-16	フ 847-142	ク 804-4
ロ 919-4	ヘ 847-144	ケ 837-13	コ 843-11
カ 919-6	ト 921-6	ク 841-1	サ 835-23
キ 847-88	チ 830-6	リ 842-10	ニ 834-16

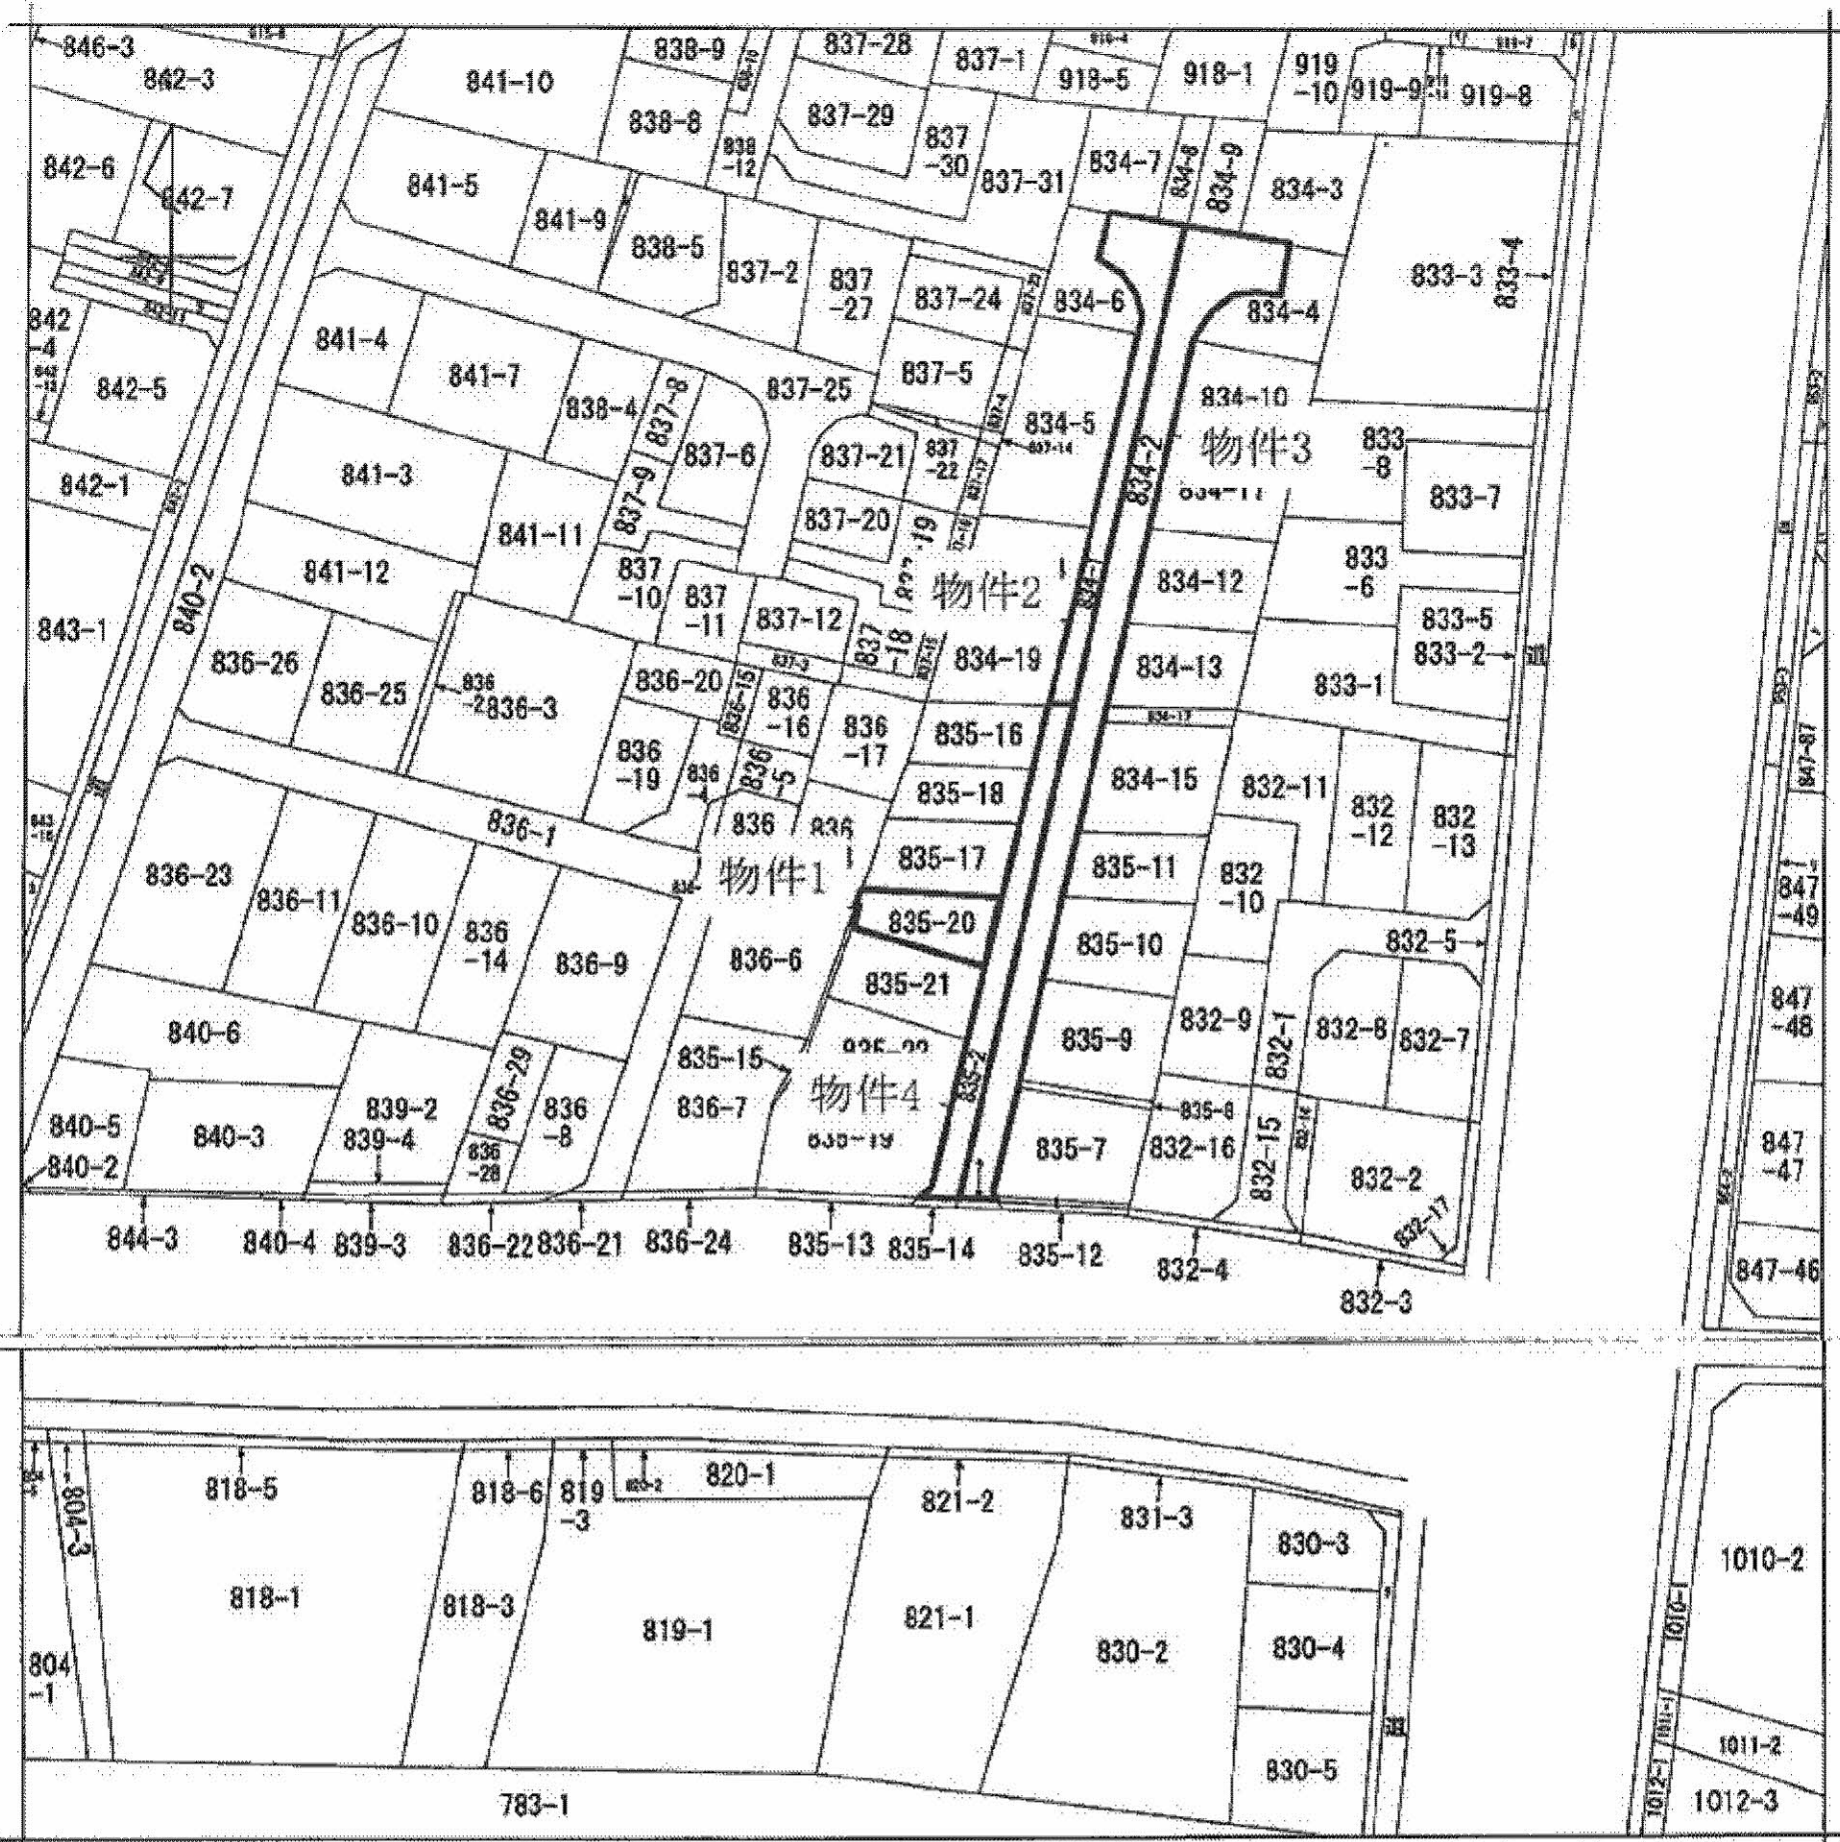

(注) 地図に準ずる図面は、土地の区画を明確にした不動産登記法所定の地図が借付付けられるまでの間、これに代わるものとして備え付けられている図面で、土地の位置及び形状の概略を記載した図面です。



請求部	所在	足立区東六月町		地番	835番20	
出力縮尺	1/600	精度区分		座標系番号又は記号	分類	地図に準ずる図面
作成年月日		備付年月日(原図)		補記事項		

これは地図に準ずる図面に記録されている内容を証明した書面である。  
 (東京法務局城北出張所管轄)  
 平成28年1月13日  
 東京法務局墨田出張所  
 登記官

申請番号：30-1  
(1/1)

A3版をA4版に縮小した図面

本ファイルの改ざん・転用・転載を禁止します