イ　2714-3　　ホ　2754-18
ロ　2754-22　　ヘ　2754-17
ハ　2754-21　　ト　2748-1
ニ　2754-20

公図写

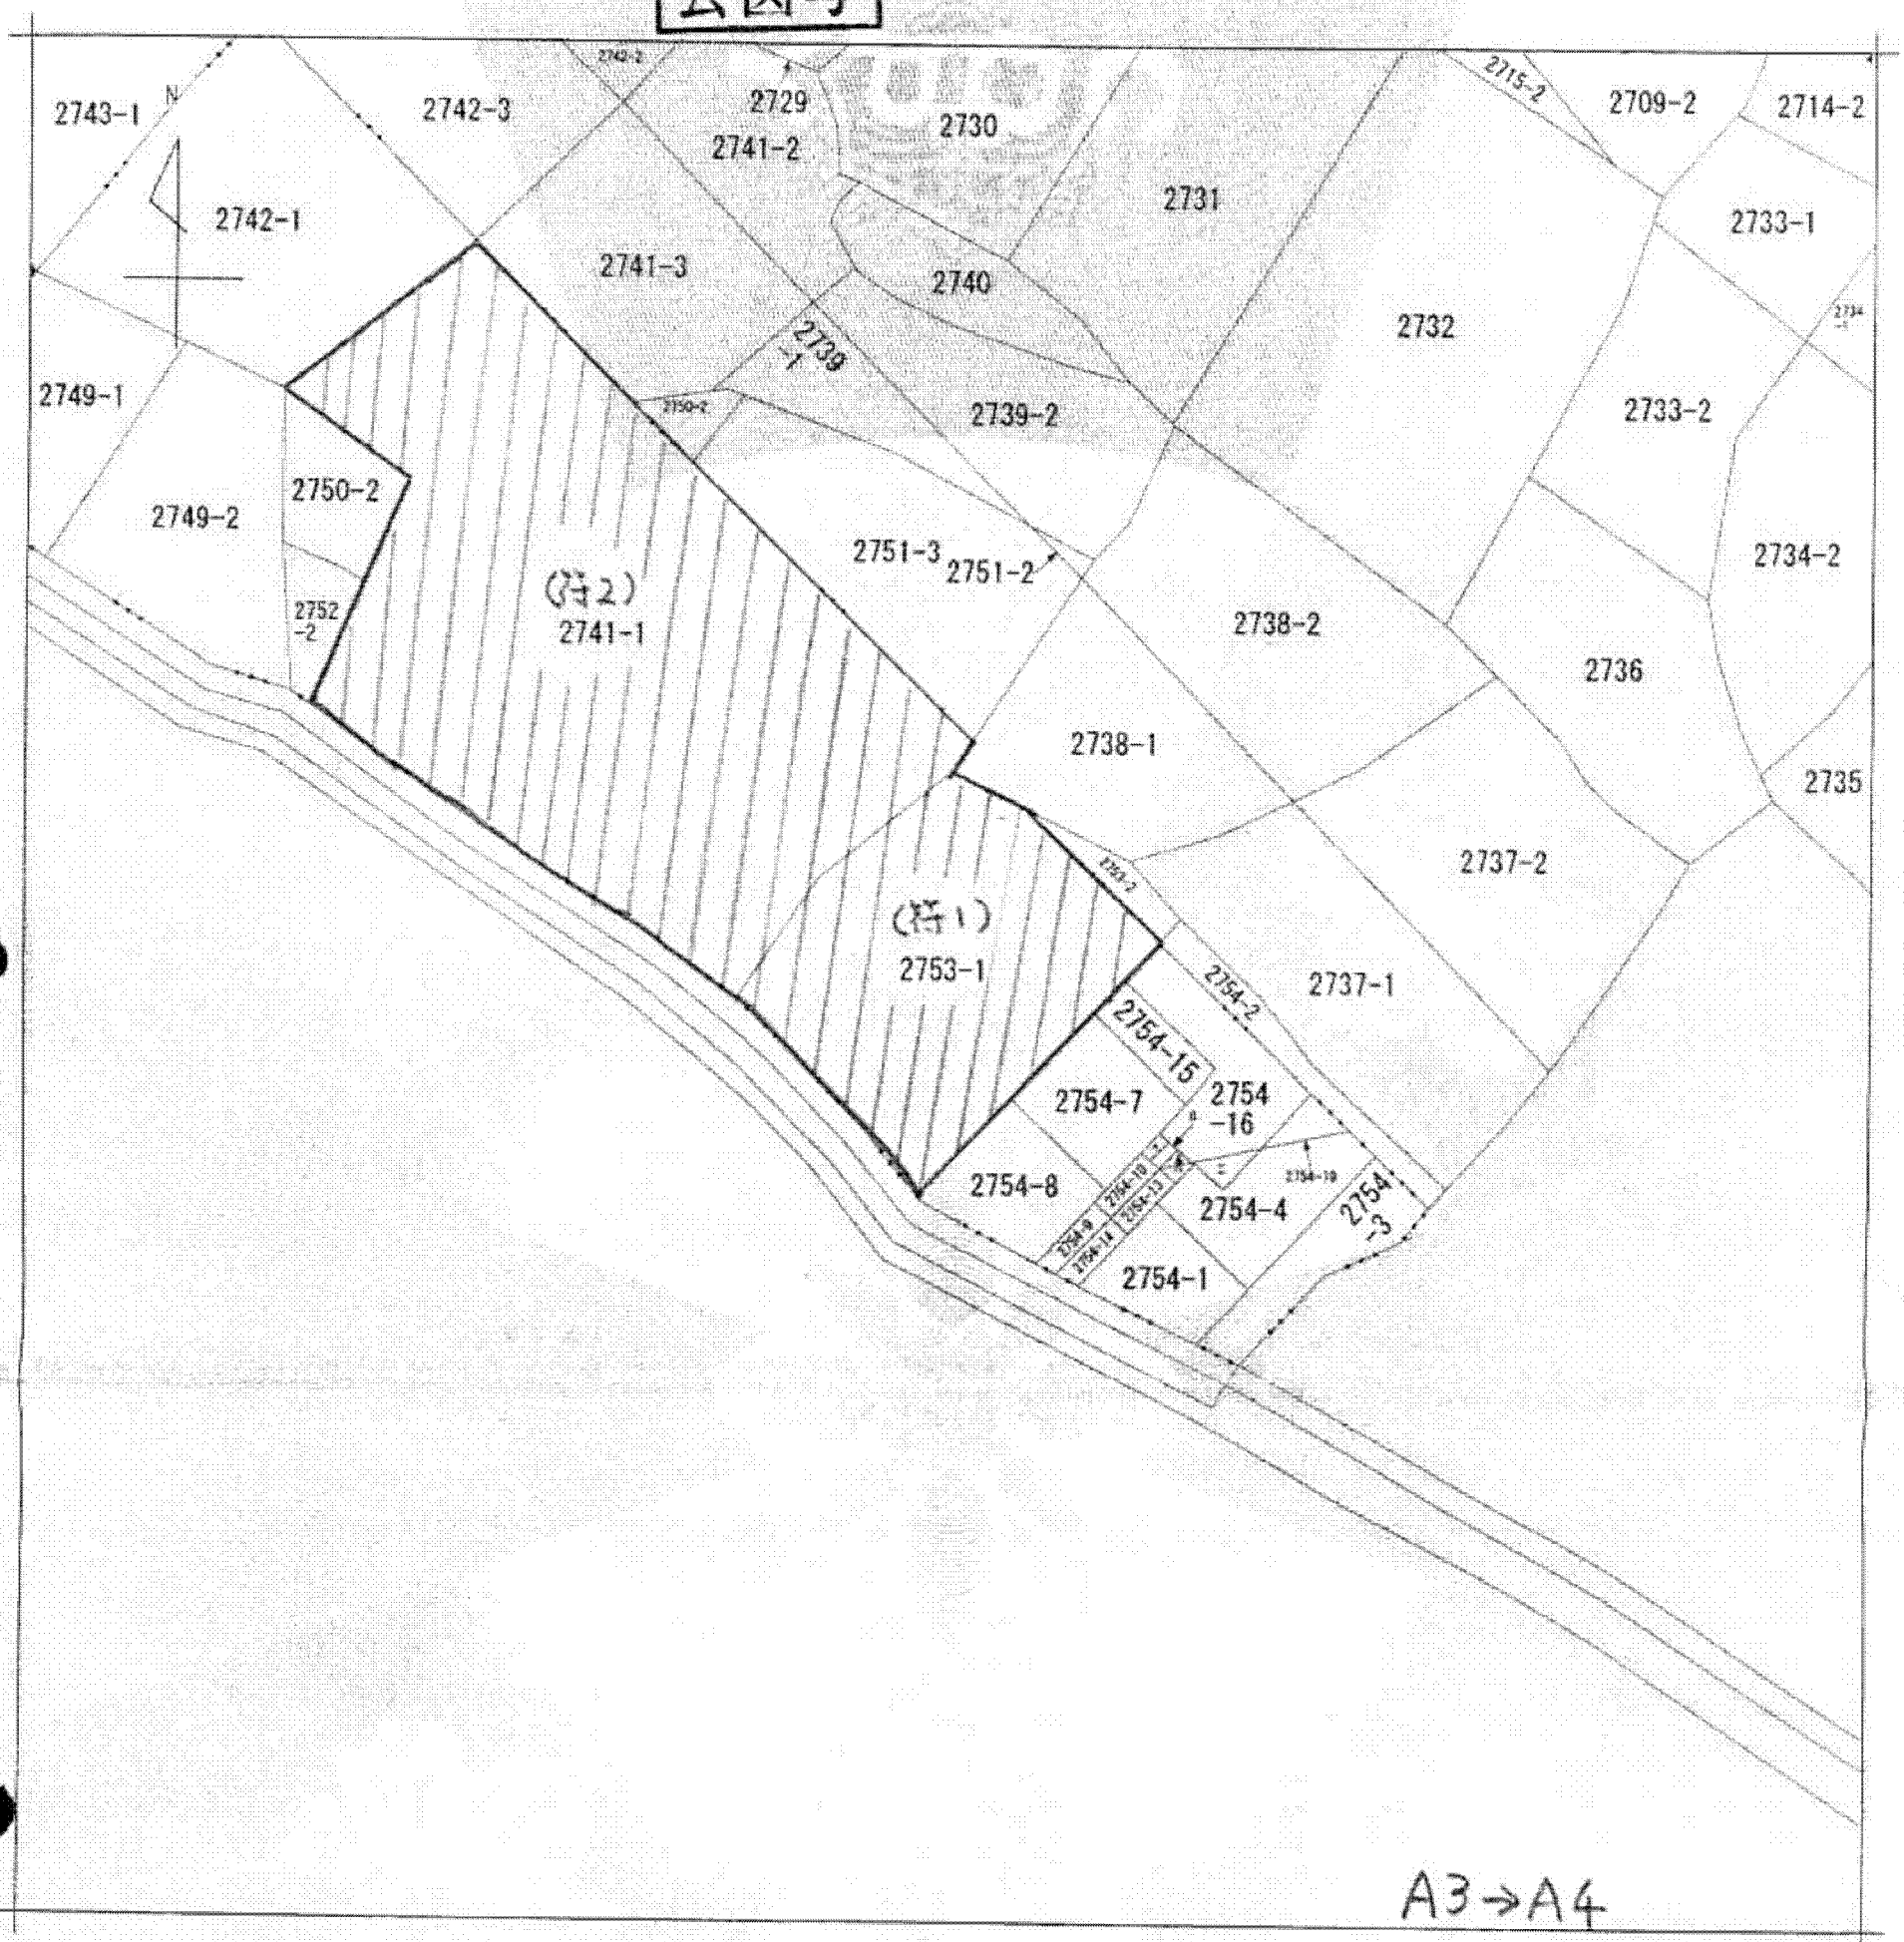

A3→A4

（注）地図に準ずる図面は、土地の区画を明確にした不動産登記法所定の地図が備え付けられるまでの間、これに代わるものとして備え付けられている図面で、土地の位置及び形状の概略を記載した図面です。

請求部分	所在	足立区入谷九丁目				地番	2753番1		
出力縮尺	1/600	精度区分		座標系番号又は記号		分類	地図に準ずる図面	種類	旧土地台帳附属地図
作成年月日				備付年月日(原図)				補記事項	

これは地図に準ずる図面に記録されている内容を証明した書面である。

平成26年8月19日
東京法務局城北出張所
登記官

地図整理番号：M08129

(1/1)