


公図写

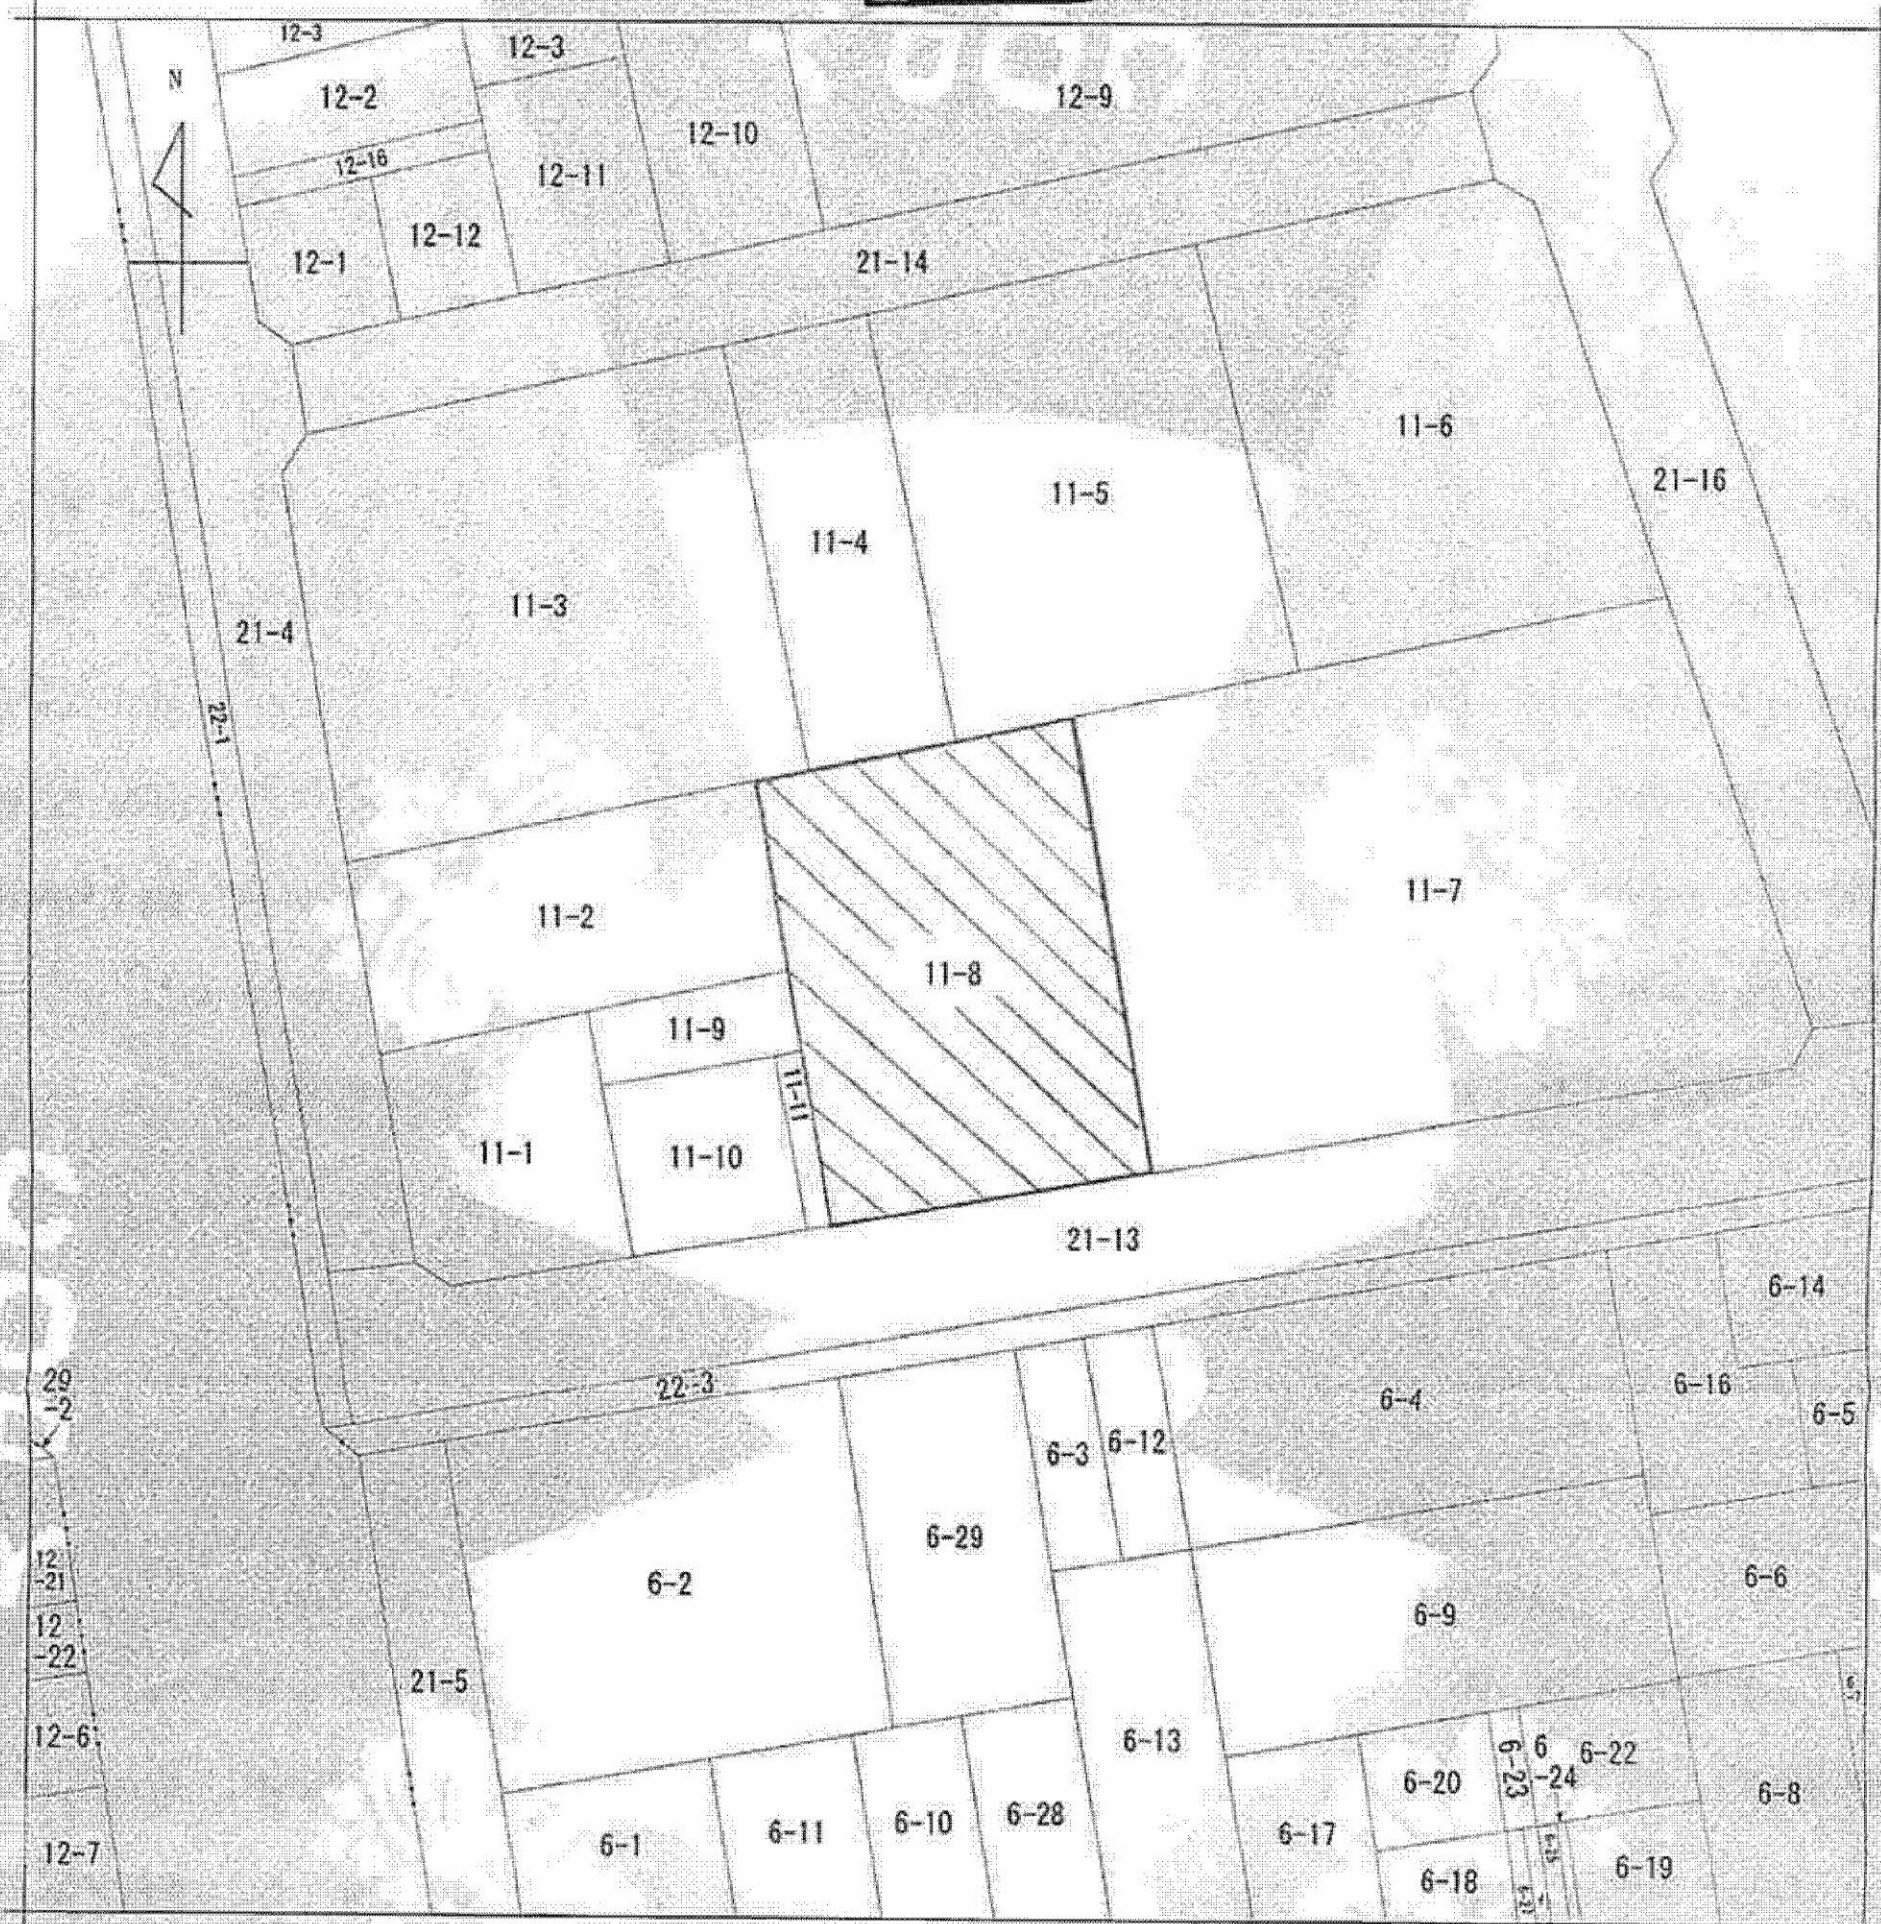

(注) 地図に準ずる図面は、土地の区画を明確にした不動産登記法所定の地図が備え付けられるまでの間、これに代わるものとして備え付けられている図面で、土地の位置及び形状の概略を記載した図面です。

地番区域見出
加平3丁目
A 加平2丁目

A3→A4

請求部	所在	足立区加平三丁目			地番	11番8		
出力	1/500	精度	座標系 番号又は 記号	分類	地図に準ずる図面		種類	土地区画整理所在図
作成年月日	昭和46年10月23日			備付年月日 (原図)			補記事項	

これは地図に準ずる図面に記録されている内容を証明した書面である。

平成28年5月26日
東京法務局城北出張所
登記官

請番号：66-4
(1/1)

本ファイルの改ざん・転用・転載を禁止します