イ	879-24	ホ	893-9	ラ	897-26	ワ	897-7	レ	808-22	ナ	879-9	ノ	891-3		
ロ	884-9	ヘ	894-15	ム	897-28	カ	915-5	ソ	808-5	ラ	879-21				
ハ	888-24	ト	894-9	ウ	897-29	ヨ	915-8	ツ	819-3	ム	879-22				
ニ	893-2	チ	897-15	ヲ	897-4	タ	808-10	ネ	819-4	ウ	886-6				

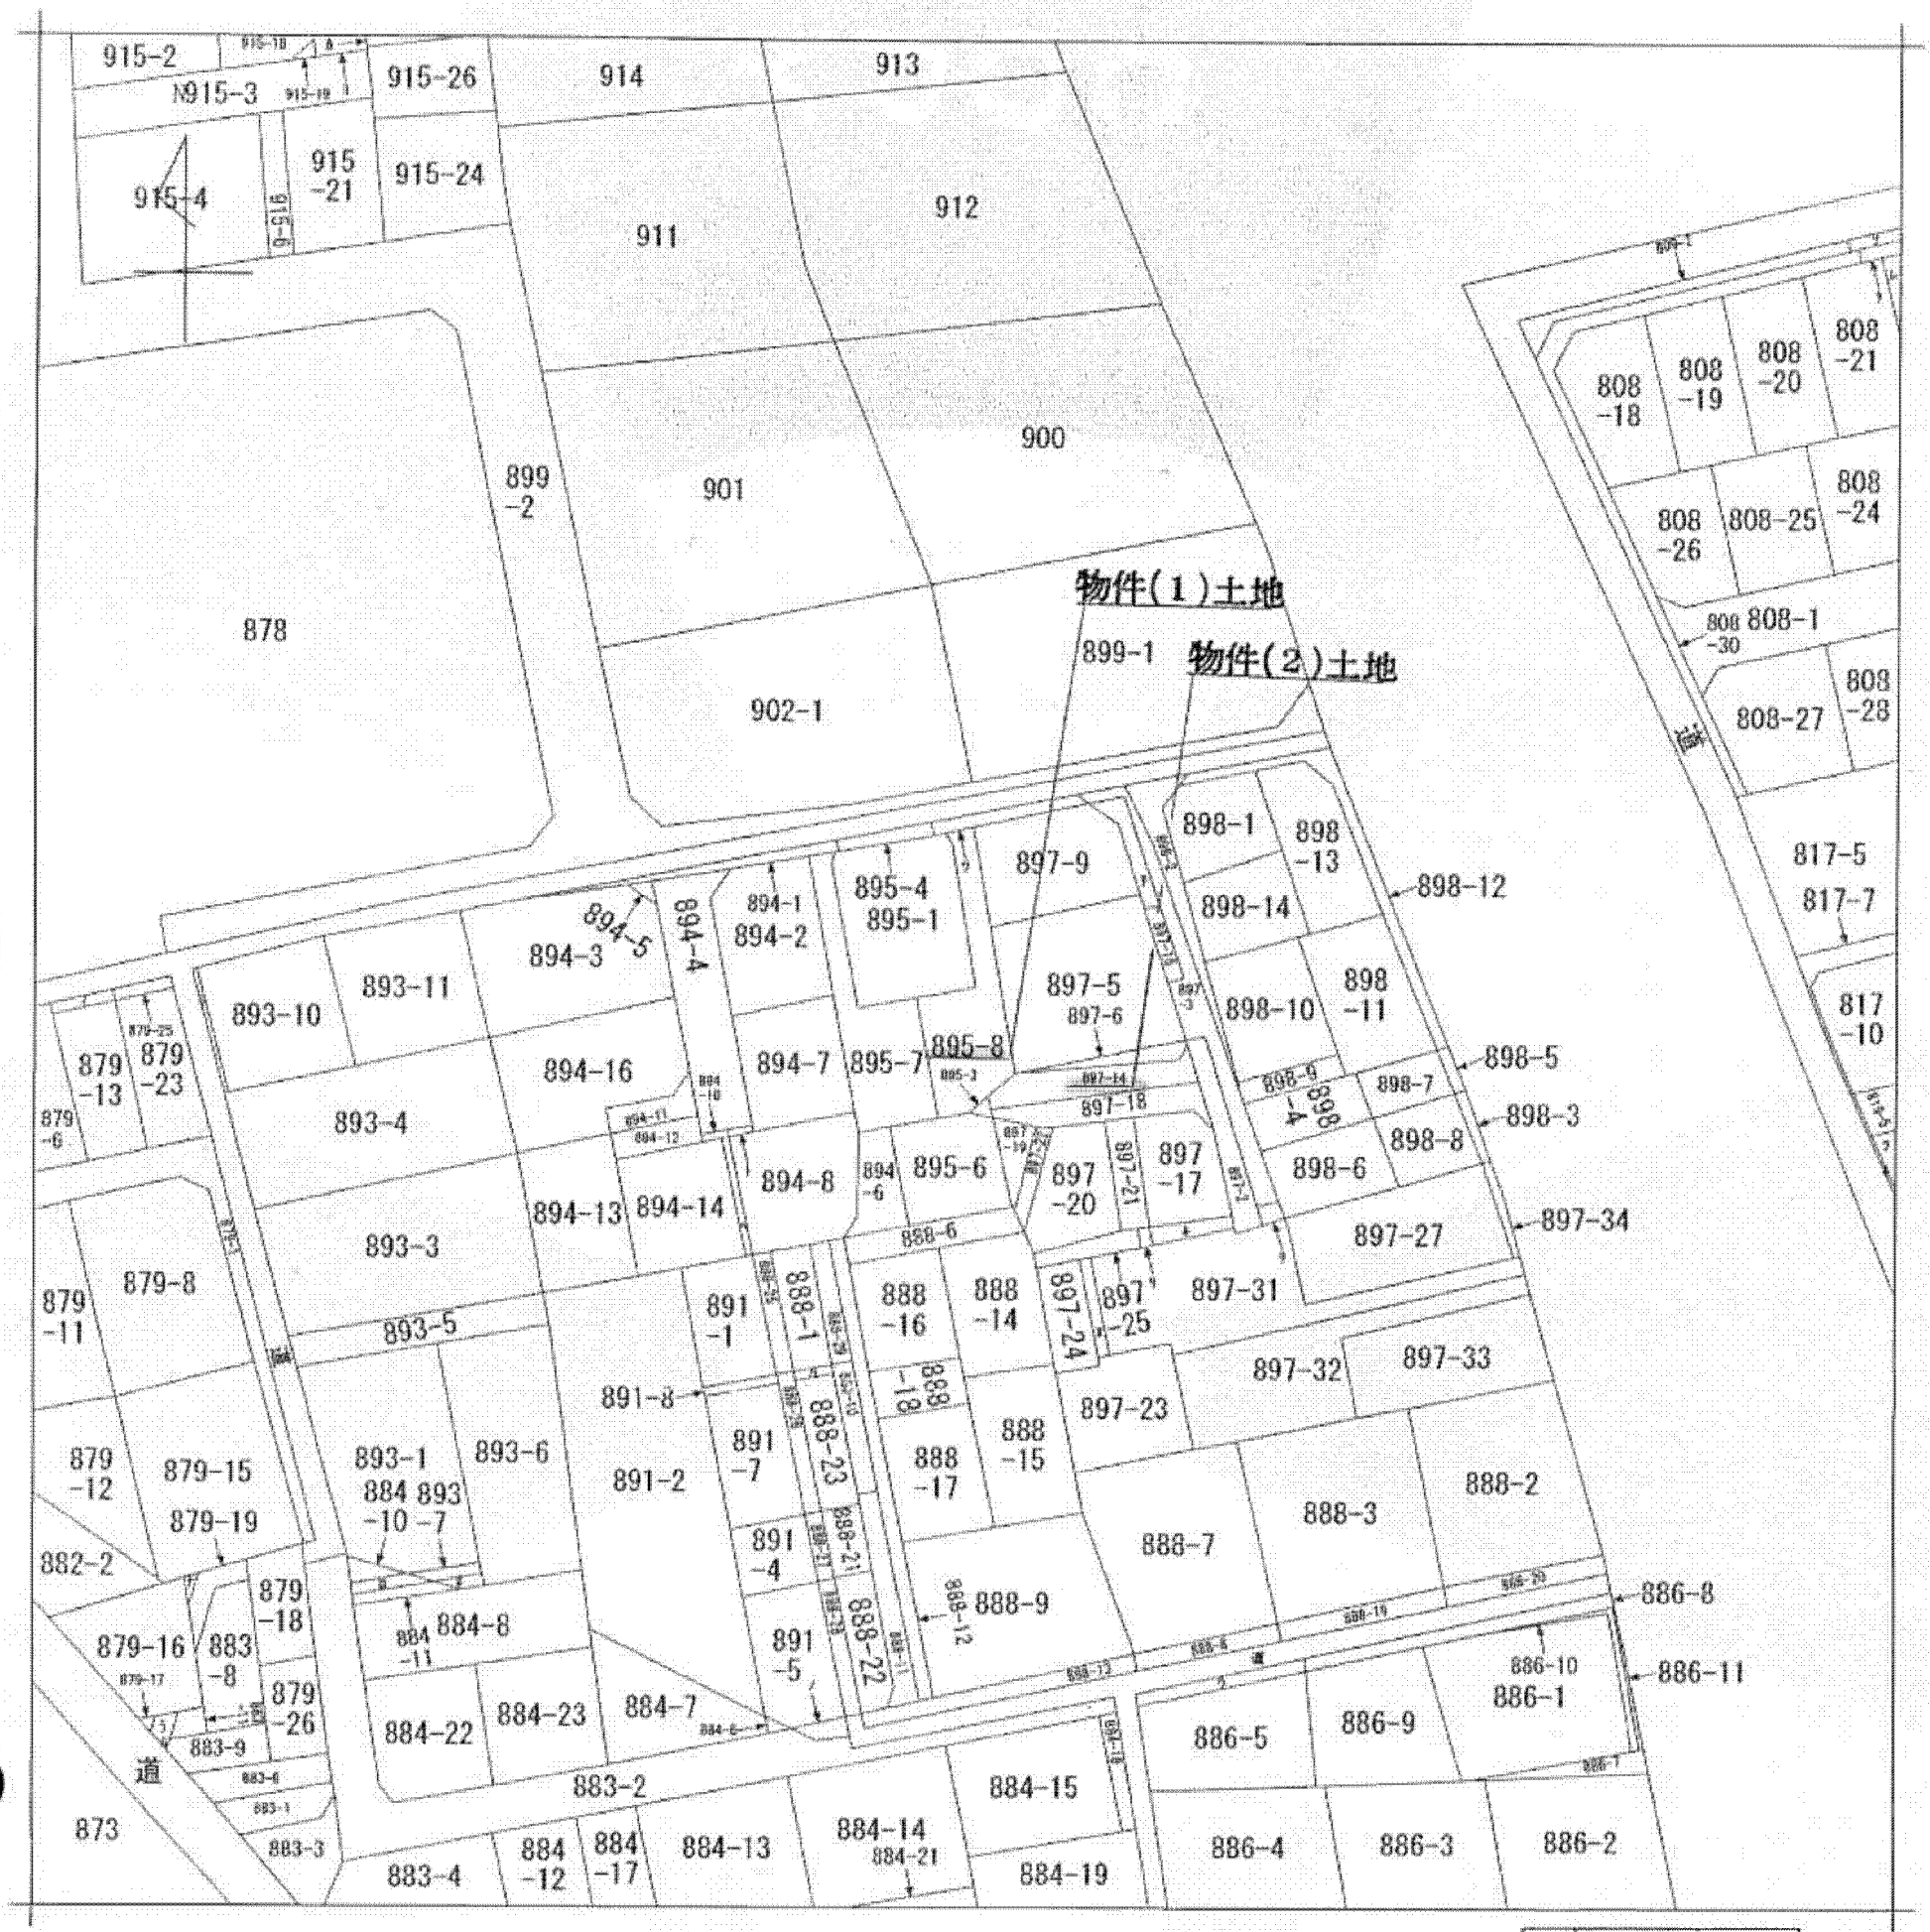

(注) 地図に準ずる図面は，土地の区画を明確にした不動産登記法所定の地図が備え付けられるまでの間，これに代わるものとして備え付けられている図面で，土地の位置及び形状の概略を記載した図面です。

請求部分	所在	東久留米市金山町一丁目				地番	895番8		
出力縮尺	1/600	精度区分		座標系番号又は記号		分類	地図に準ずる図面	種類	旧土地台帳附属地図
作成年月日				備付年月日(原図)				補記事項	

これは地図に準ずる図面に記録されている内容を証明した書面である。

(東京法務局田無出張所管轄)

平成26年9月1日

東京法務局

地図整理番号：M17713　　登記官 [redacted]

(1/1)

A3図面をA4版に縮尺

附属資料2