


本図はA3をA4に縮小

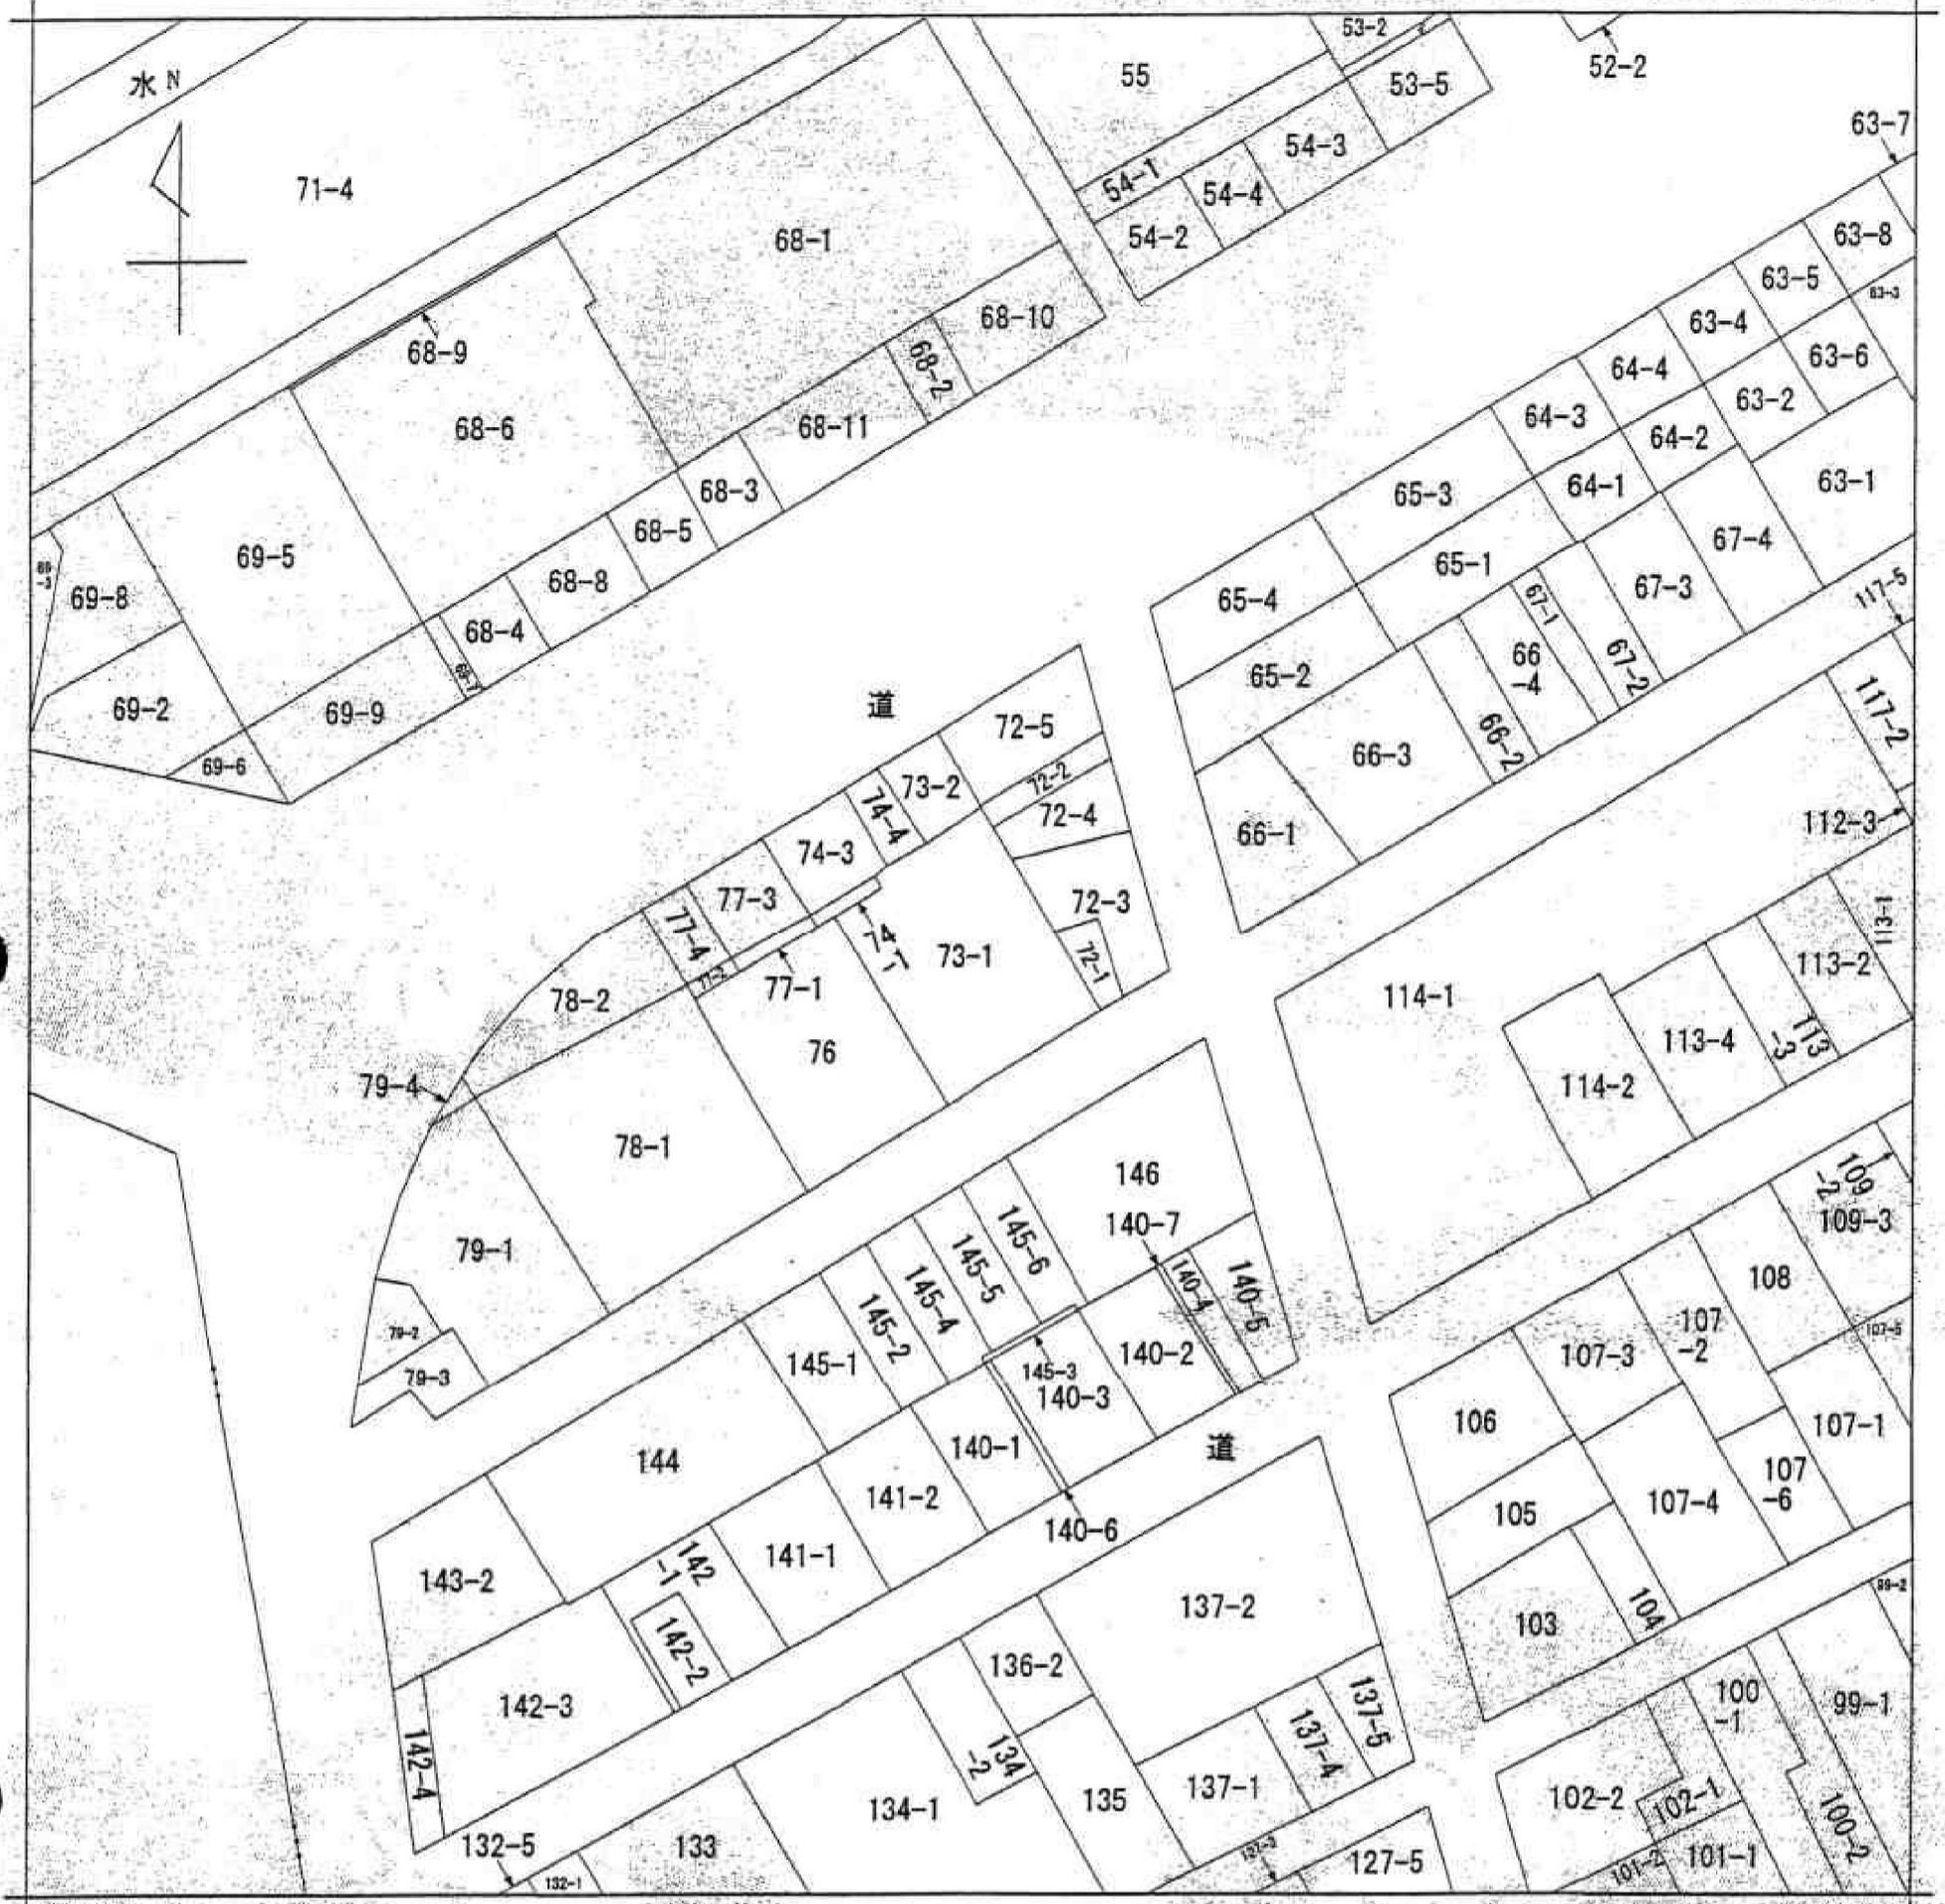

(注) 地図に準ずる図面は、土地の区画を明確にした不動産登記法所定の地図が備え付けられるまでの間、これに代わるものとして備え付けられている図面で、土地の位置及び形状の概略を記載した図面です。

地番区域見出し
 中央2丁目

| | | | | | | |
|--------------|------------|------------|-----------|-----------|------|----------|
| 請求部 | 所在 | 横浜市西区中央二丁目 | | 地番 | 73番1 | |
| 出力縮尺 | 1/600 | 精度区分 | | 座標系番号又は記号 | 分類 | 地図に準ずる図面 |
| 作成年月日 | 昭和50年9月20日 | | 備付年月日(原図) | | | 補記事項 |
| 種類 旧土地台帳附属地図 | | | | | | |

これは地図に準ずる図面に記録されている内容を証明した書面である。

平成24年7月12日
 横浜地方法務局

申請番号：14-1
 (1/1)

登記官

(8 枚目)