

(注) 地図に準ずる図面は、土地の区画を明確にした不動産登記法所定の地図が備え付けられるまでの間、これに代わるものとして備え付けられている図面で、土地の位置及び形状の概略を記載した図面です。




請求部	所在	横浜市戸塚区名瀬町字かふき			地番	70番17		
出力尺	1/600	精度区分		座標系番号又は記号	分類	地図に準ずる図面	種類	旧土地台帳附属地図
作成年月日				備付年月日(原図)			補記事項	

これは地図に準ずる図面に記録されている内容を証明した書面である。

平成28年1月28日
 横浜地方法務局戸塚出張所
 登記官

地図整理番号：M03005
 (1/3)

本ファイルの改ざん・転用・転載を禁止します

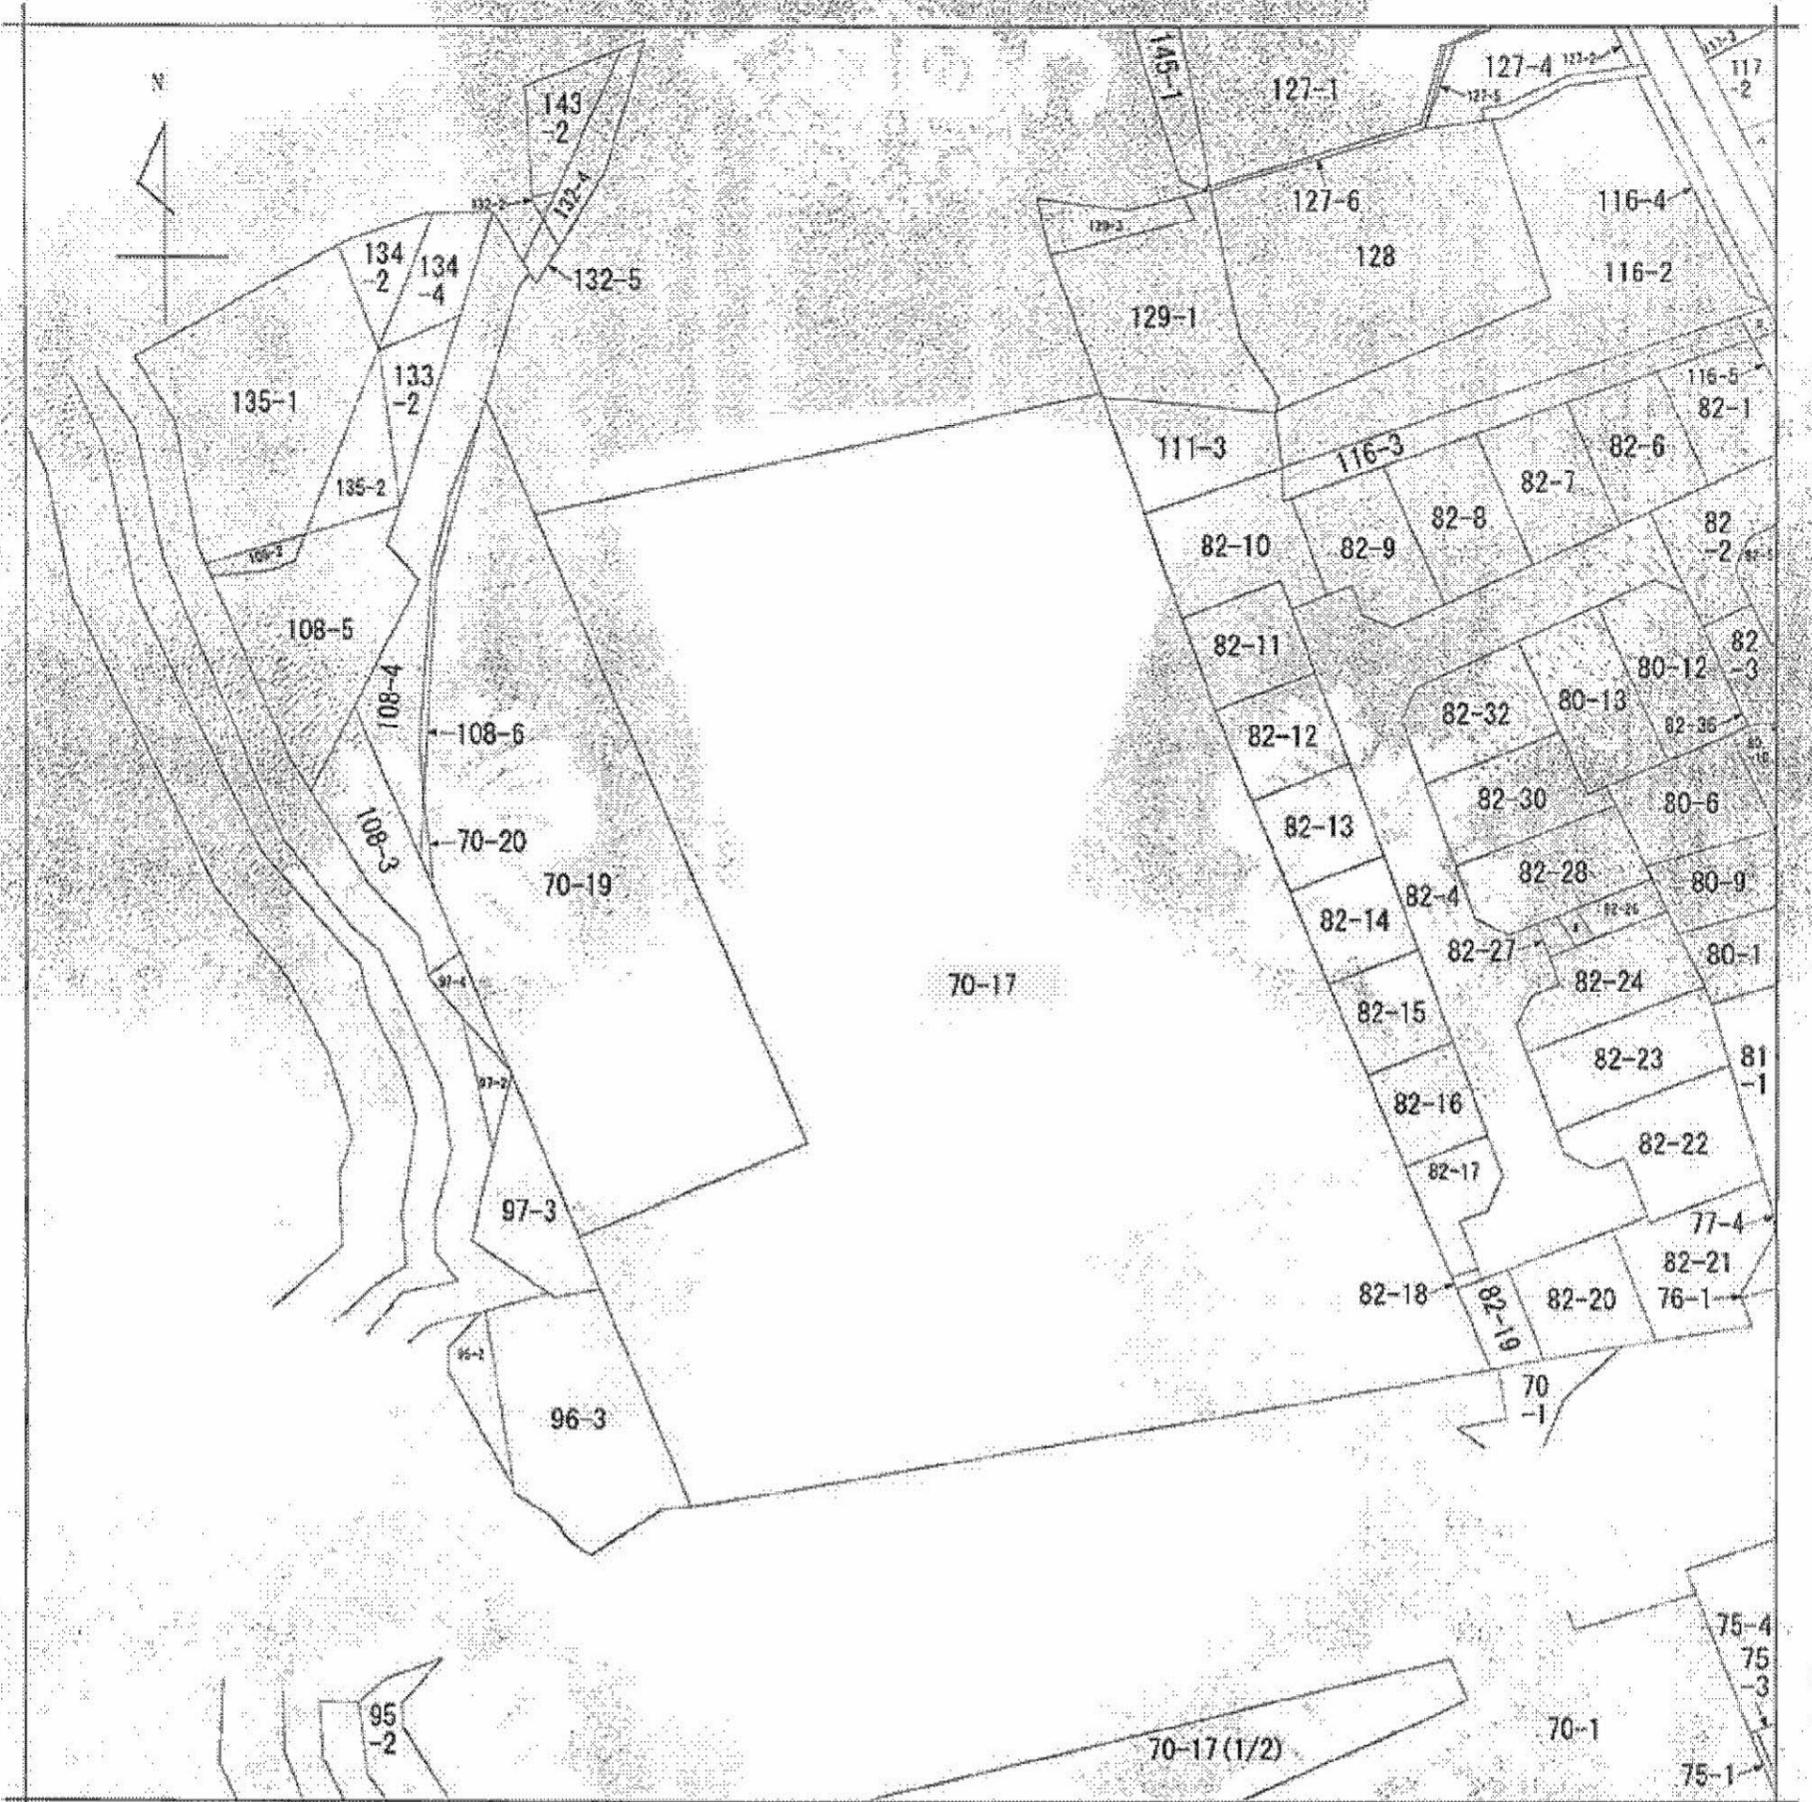

(注) 地図に準ずる図面は、土地の区画を明確にした不動産登記法所定の地図が備え付けられるまでの間、これに代わるものとして備え付けられている図面で、土地の位置及び形状の概略を記載した図面です。




請求部	所在	横浜市戸塚区名瀬町字かふき			地番	70番17		
出力縮尺	1/600	精度区分	座標系番号又は記号	分類	地図に準ずる図面		種類	旧土地台帳附属地図
作成年月日				備付年月日(原図)			補記事項	

これは地図に準ずる図面に記録されている内容を証明した書面である。

平成28年1月28日
横浜地方法務局戸塚出張所
登記官

地図整理番号: M03005
(2/3)

本ファイルの改ざん・転用・転載を禁止します

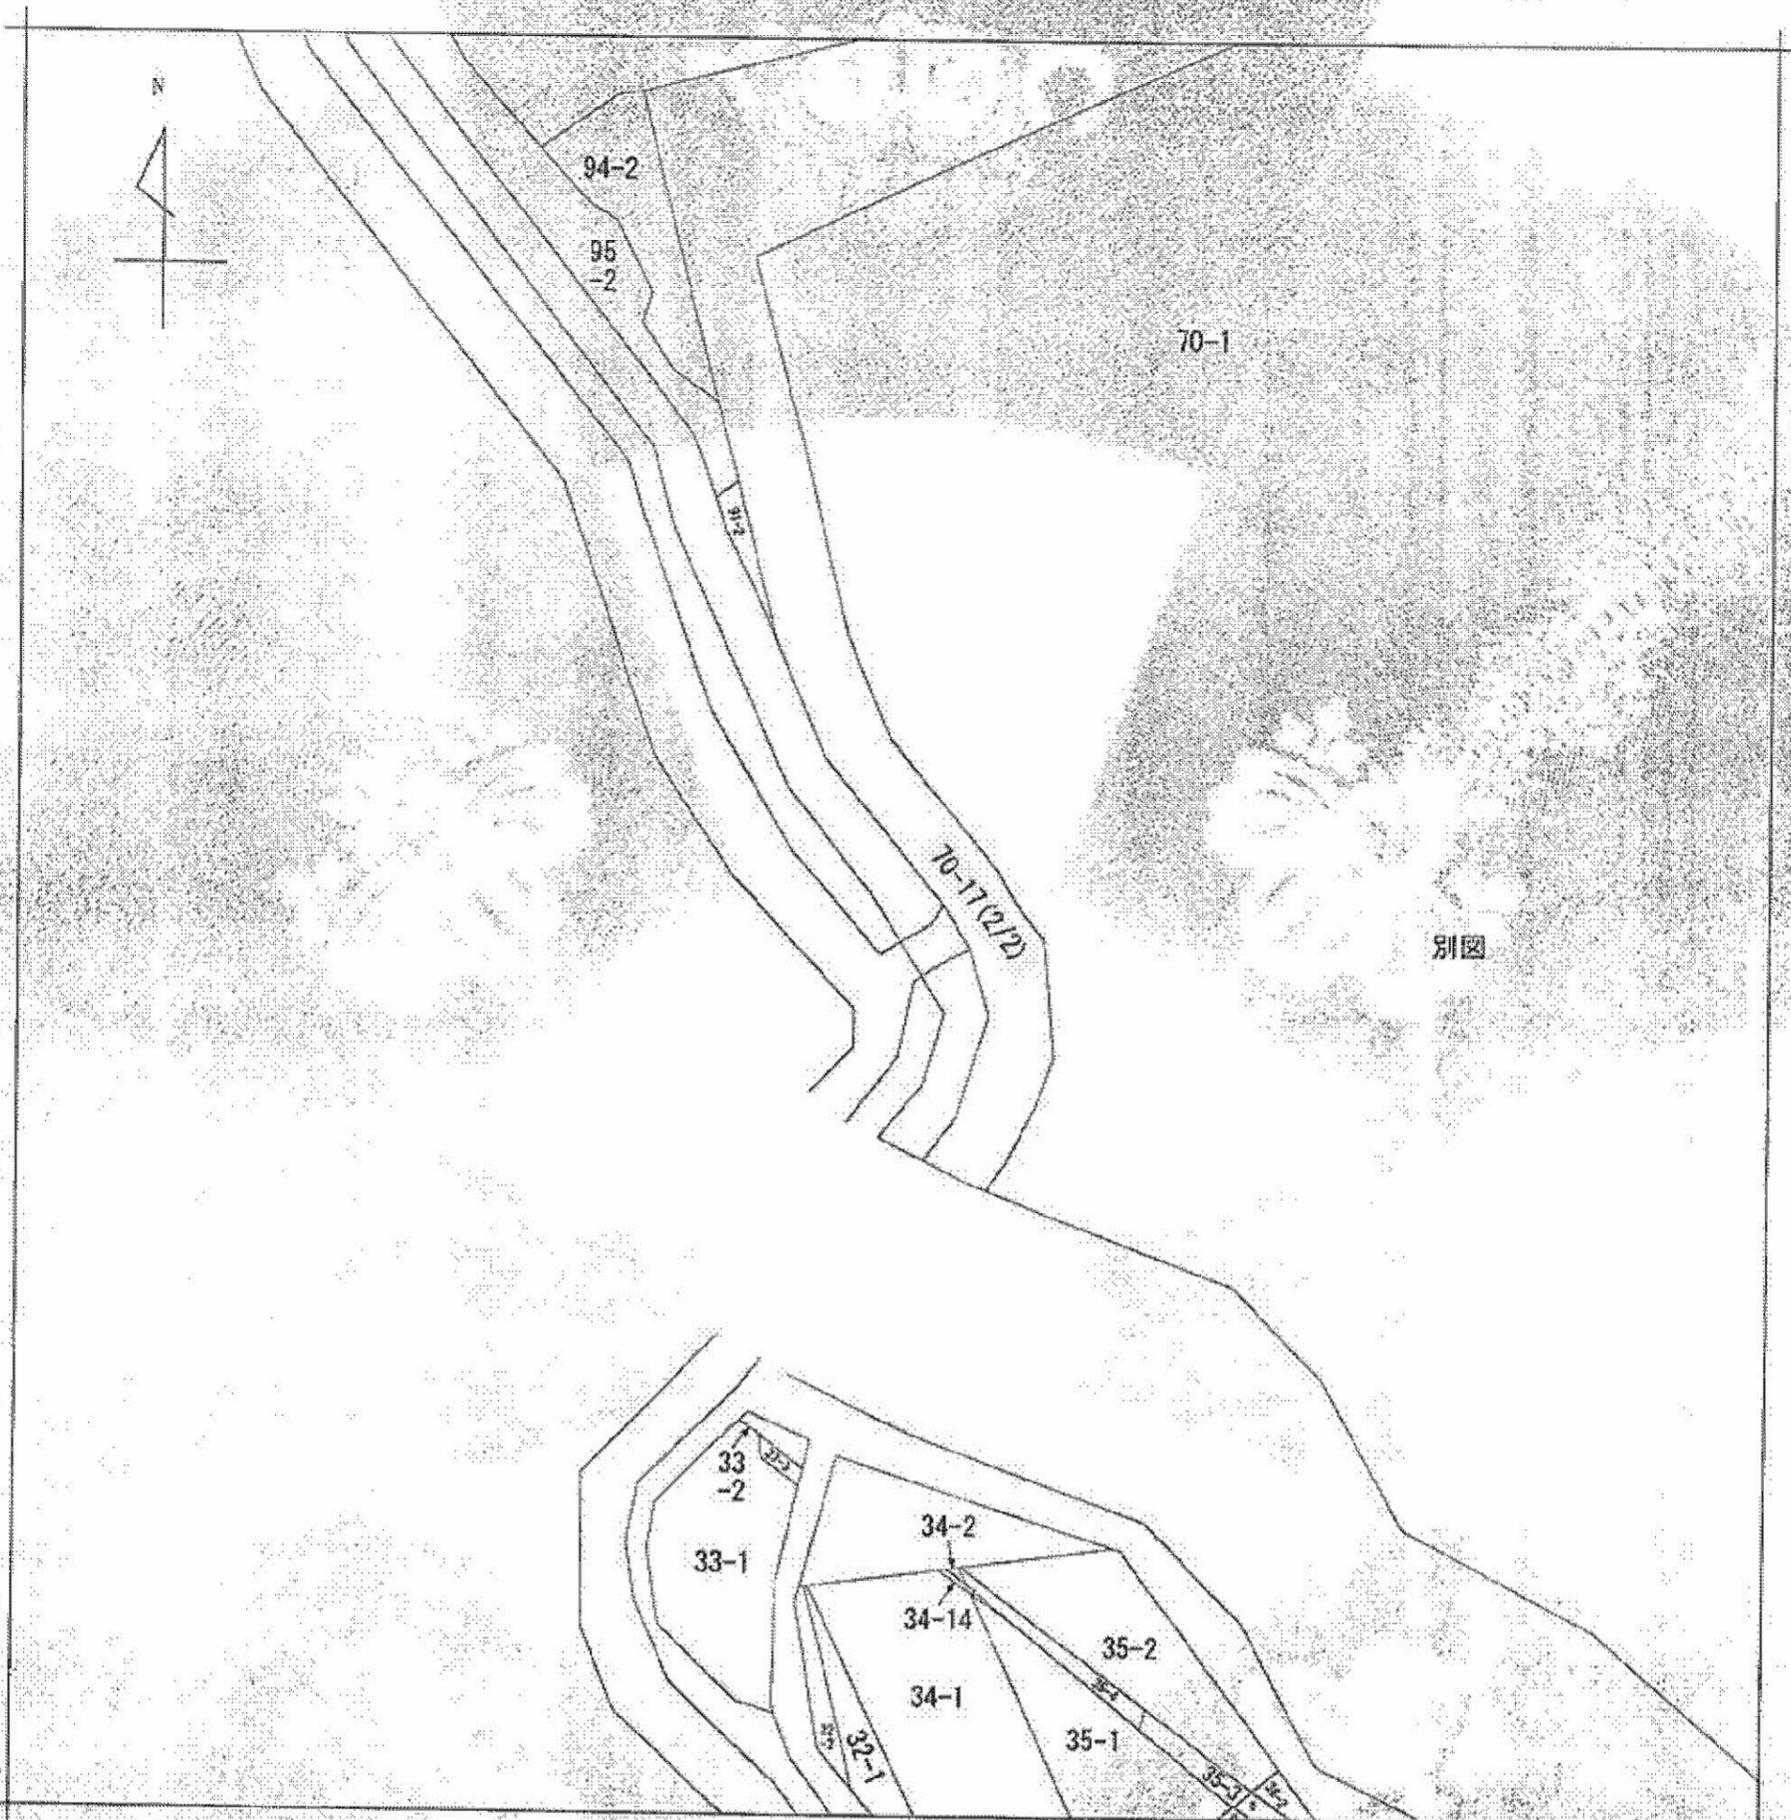

(注) 地図に準ずる図面は、土地の区画を明確にした不動産登記法所定の地図が備え付けられるまでの間、これに代わるものとして備え付けられている図面で、土地の位置及び形状の概略を記載した図面です。



請求部	所在	横浜市戸塚区名瀬町字かふき		地番	70番17	
出力尺	1/600	精度区分		座標系番号又は記号	分類	地図に準ずる図面
作成年月日				備付年月日(原図)		補記事項
						種類 旧土地台帳附属地図


これは地図に準ずる図面に記録されている内容を証明した書面である。

平成28年1月28日

横浜地方法務局戸塚出張所

地図整理番号：M03005

登記官

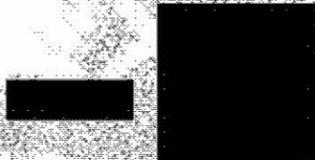

(3/3)

本ファイルの改ざん・転用・転載を禁止します