


A4判に縮小

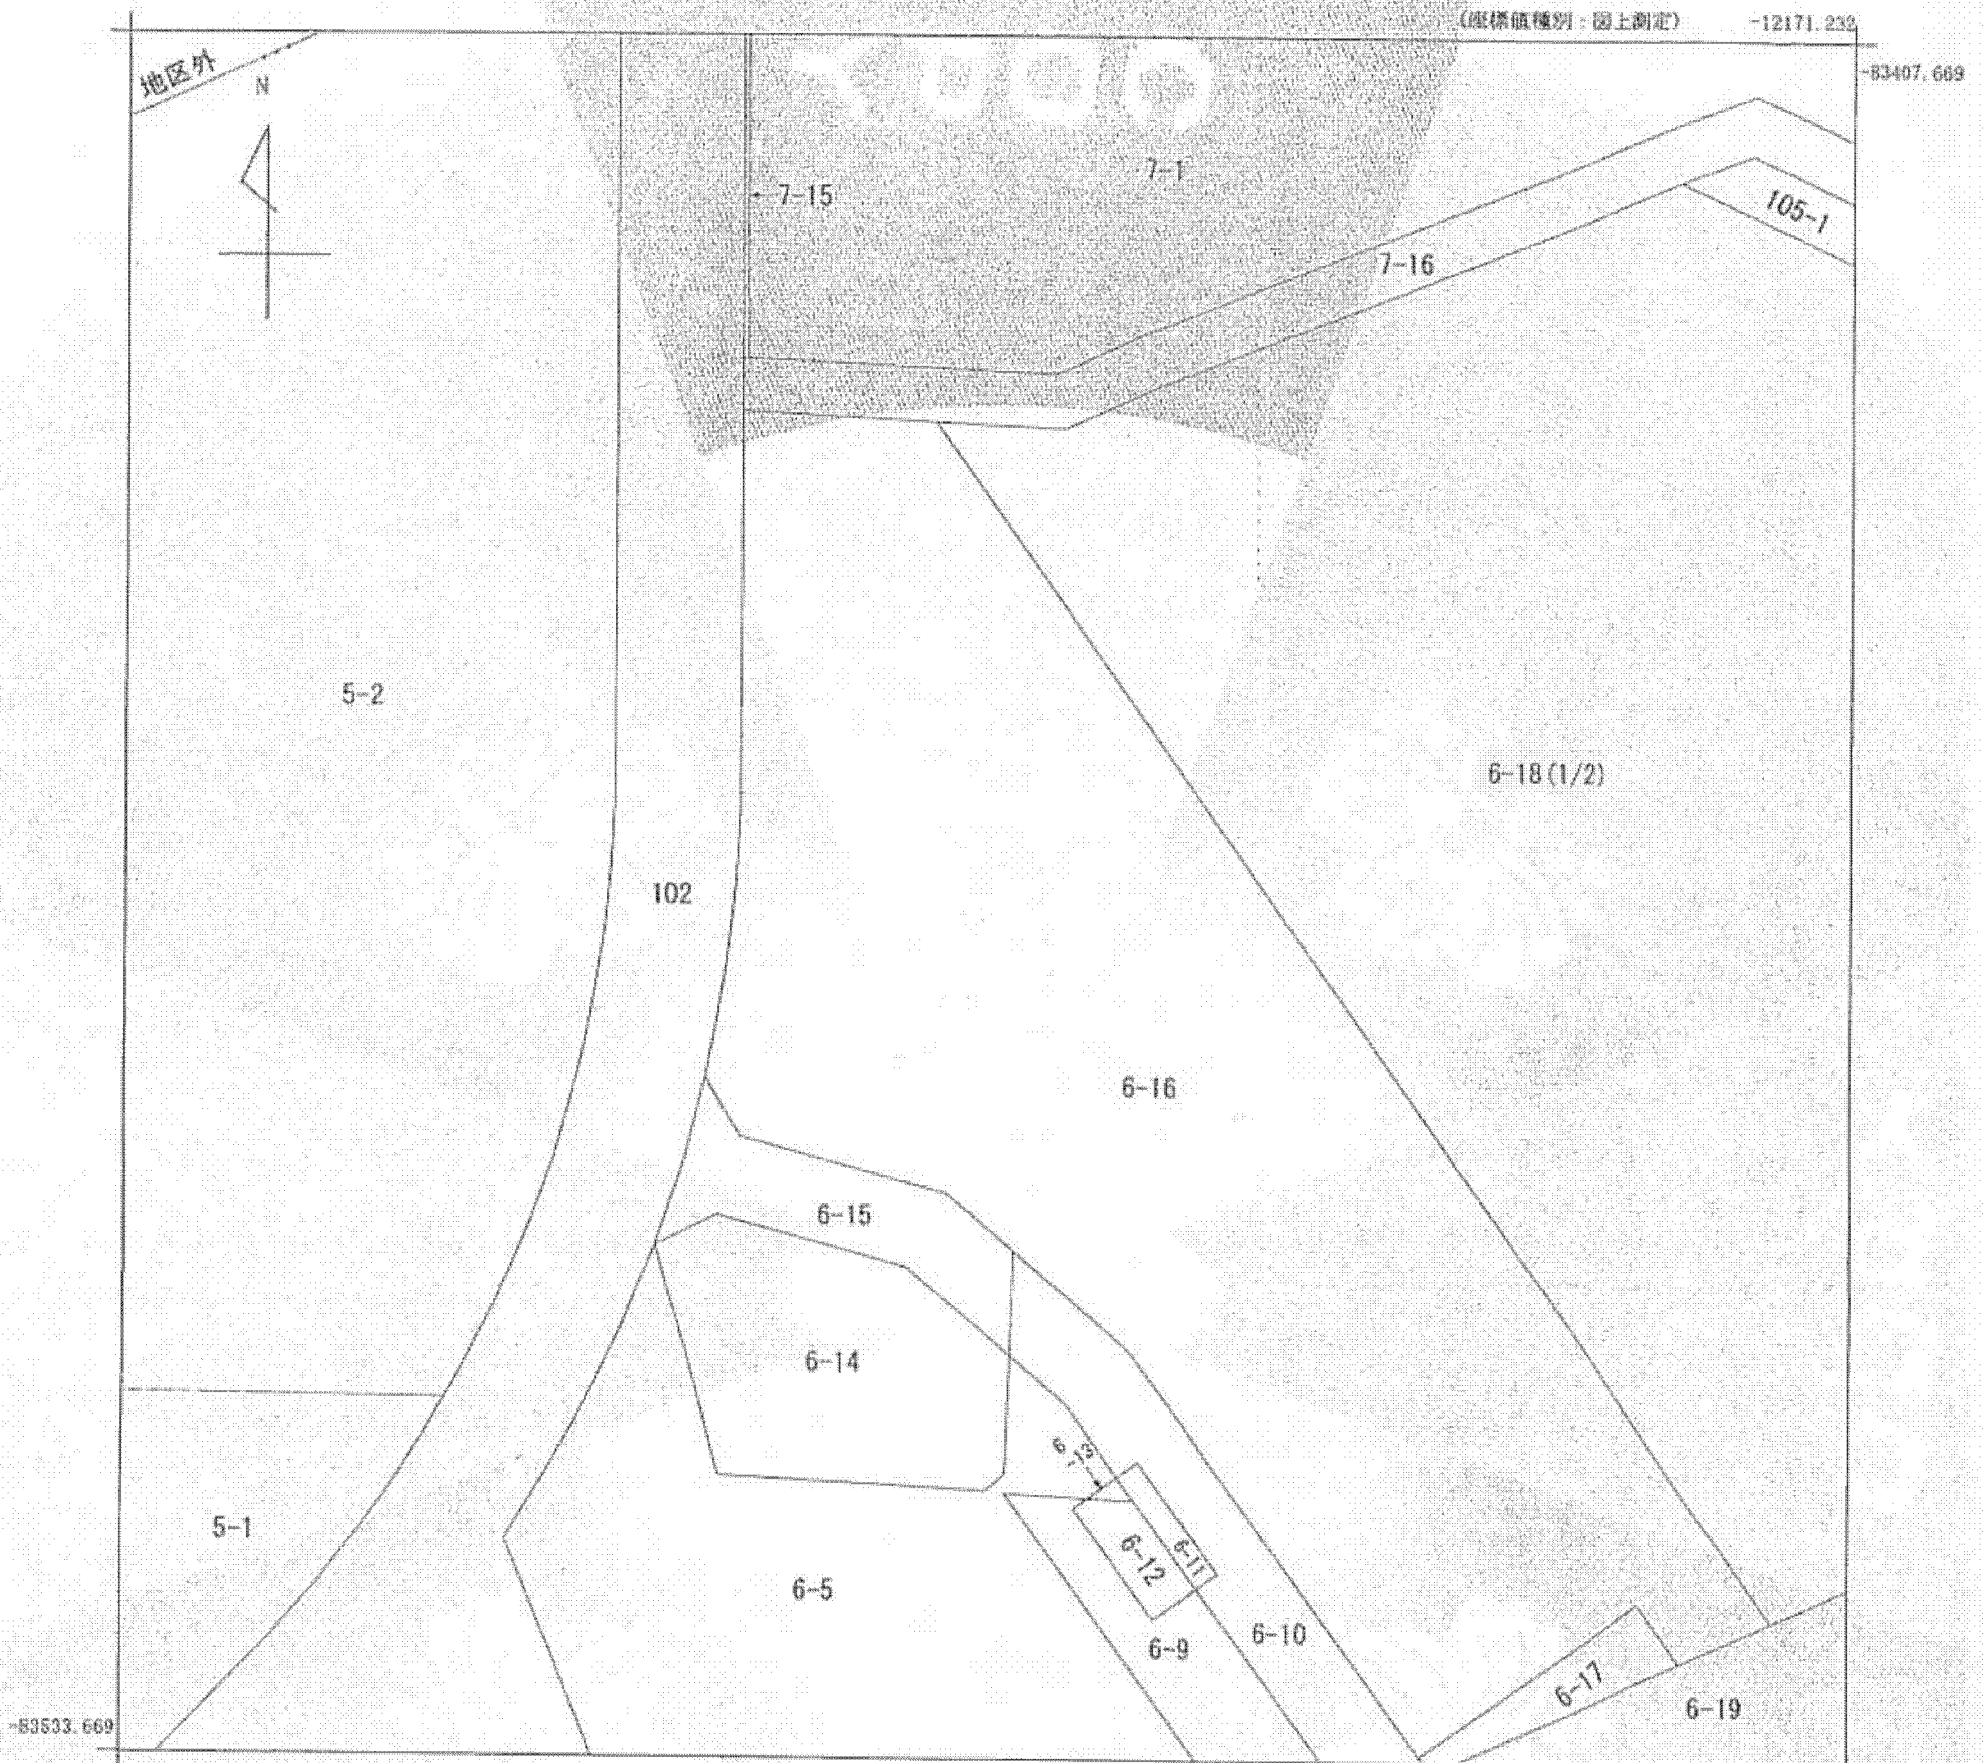

(注) 図郭座標値は、国土交通省国土地理院が公表した座標補正パラメータによる修正がされています。

地番区域見出し
吉井2丁目

請求部	所在	横須賀市吉井二丁目			地番	6番18			
出力縮尺	1/500	精度区分	甲二	座標系番号又は記号	IX	分類	地図(法第14条第1項)	種類	土地区画整理所在図
作成年月日	平成12年1月15日			備付年月日(原図)			補記事項		


これは地図に記録されている内容を証明した書面である。

平成26年6月3日
横浜地方法務局横須賀支局
登記官

申請番号：49-1
(1/2)

(7 枚目)

A 4 判に縮小

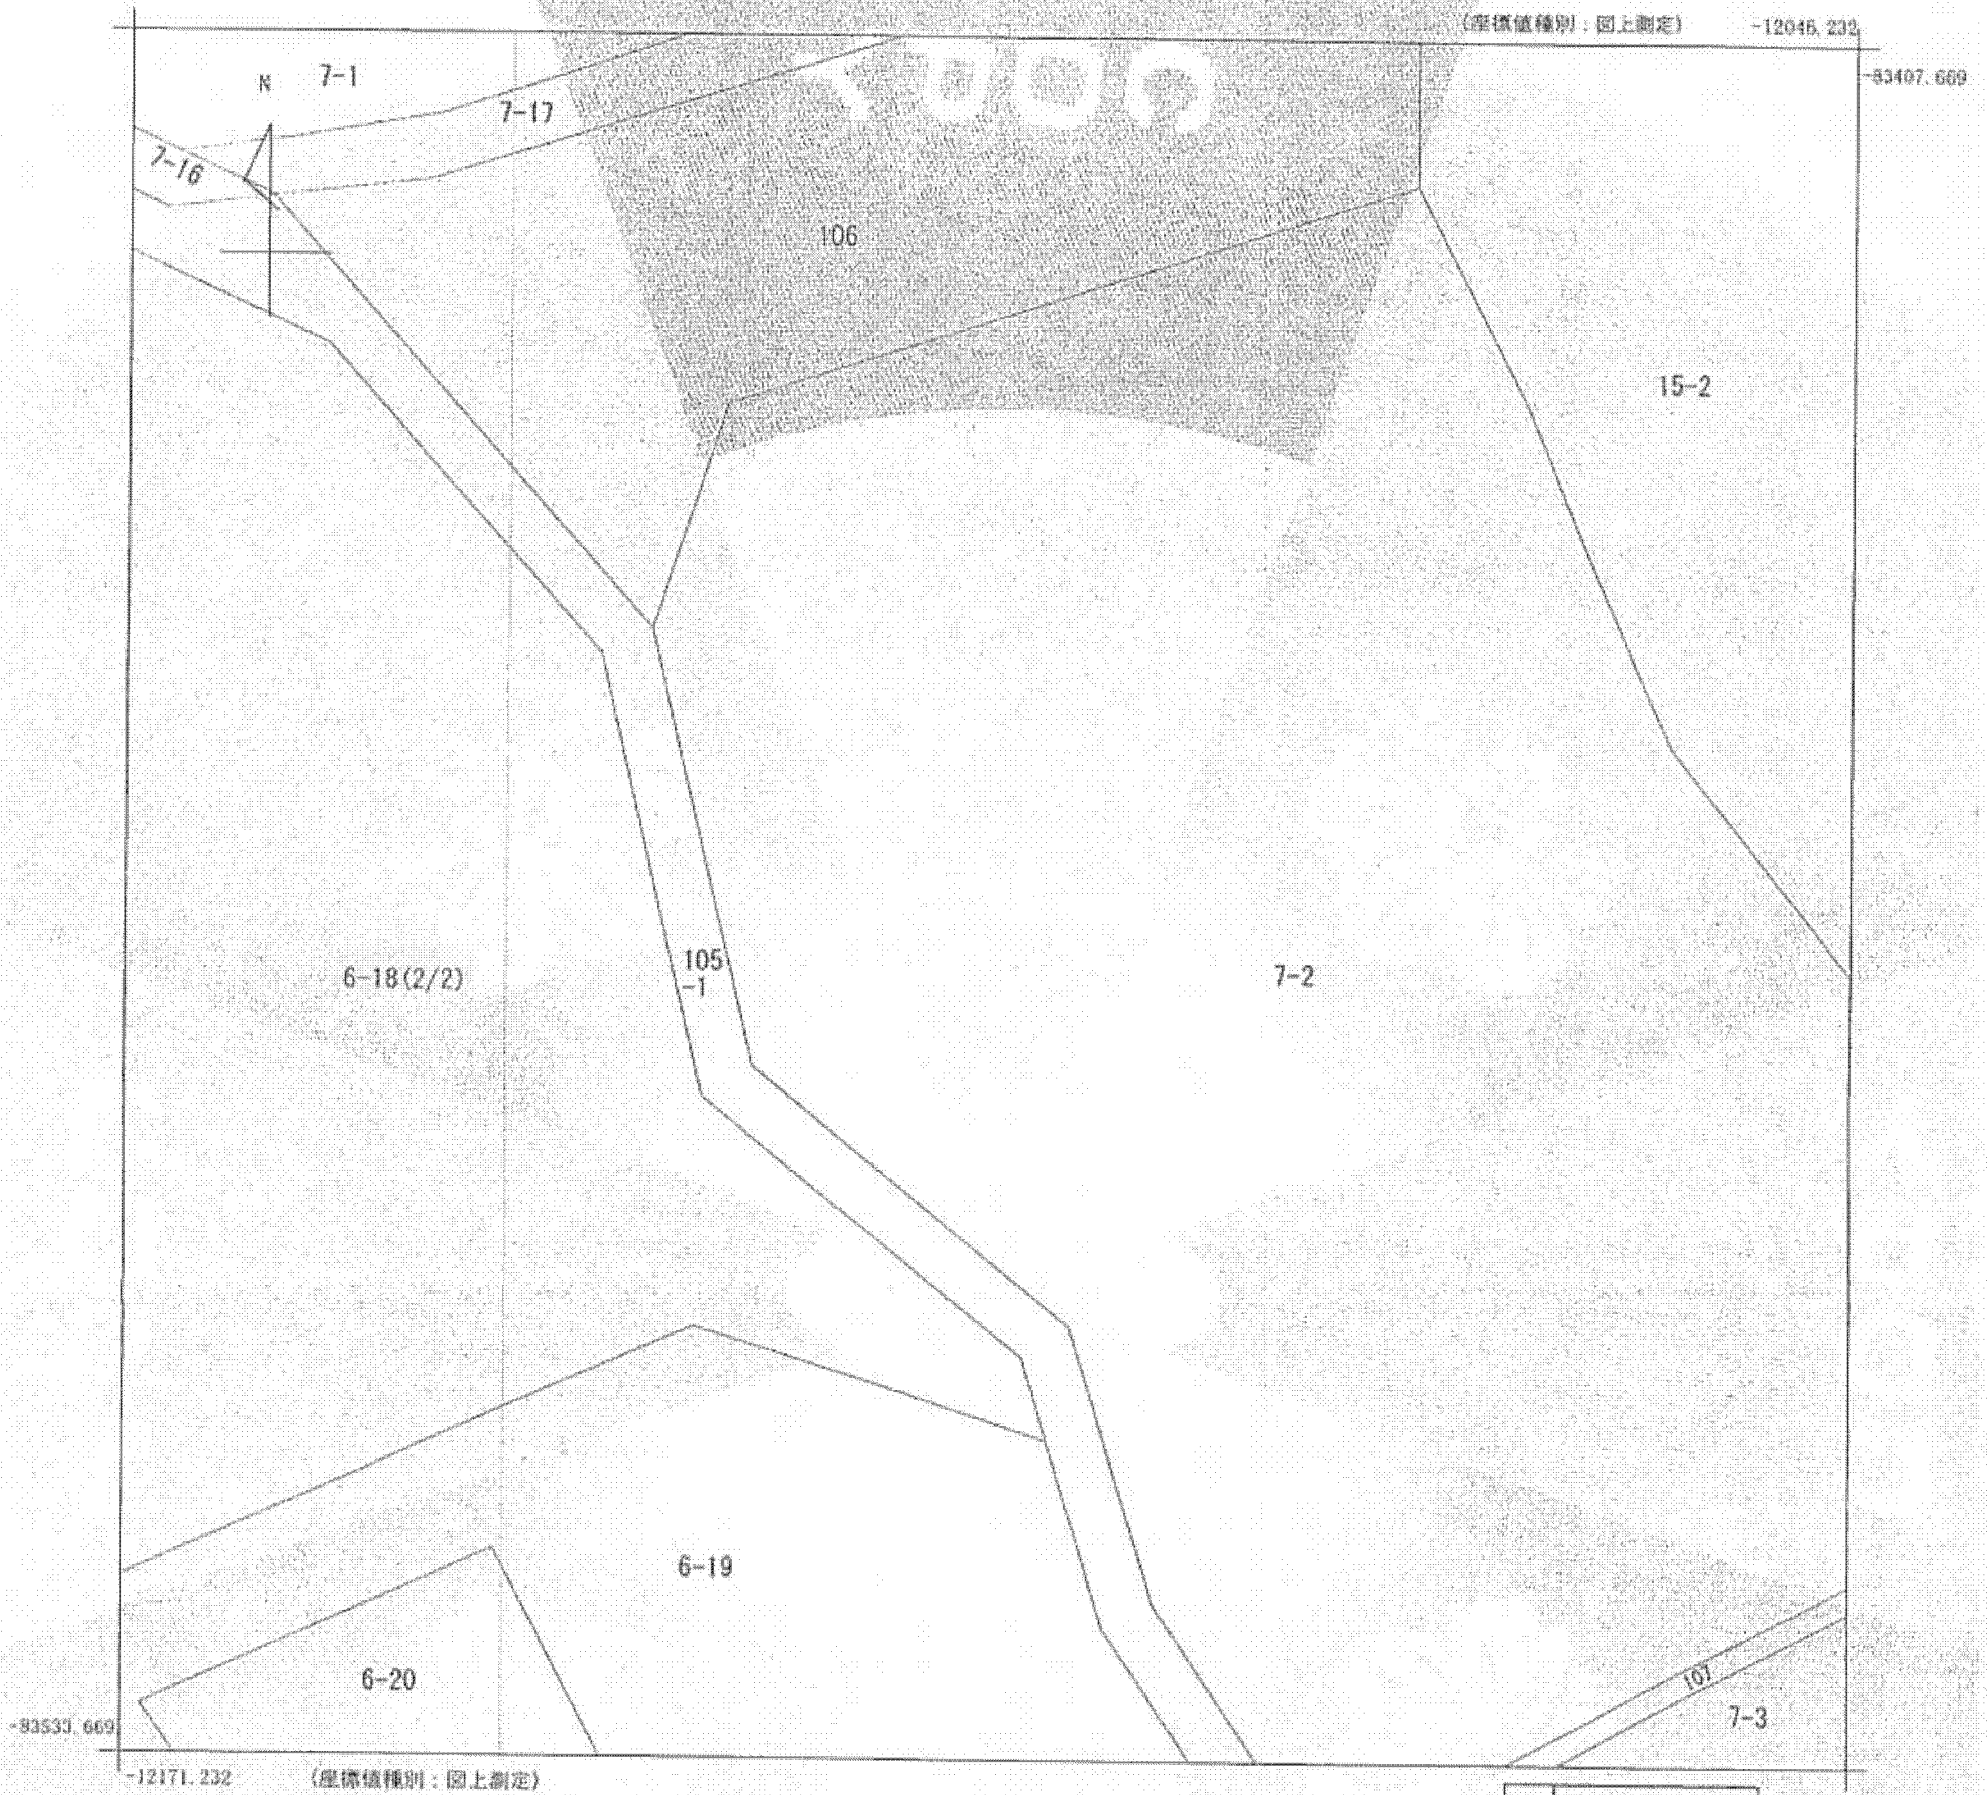

(注) 図郭座標値は、国土交通省国土地理院が公表した座標補正パラメータによる修正がされています。

地番区域見出
吉井2丁目

請求部	所在	横須賀市吉井二丁目				地番	6番18			
出力縮尺	1/500	精度区分	甲二	座標系番号又は記号	IX	分類	地図(法第14条第1項)		種類	土地区画整理所在図
作成年月日	平成12年1月15日			備付年月日(原図)		補記事項				

これは地図に記録されている内容を証明した書面である。

平成26年6月3日
横浜地方法務局横須賀支局
登記官

申請番号：49-1
(2/2)

(8 枚目)