



本図はA3をA4に縮小

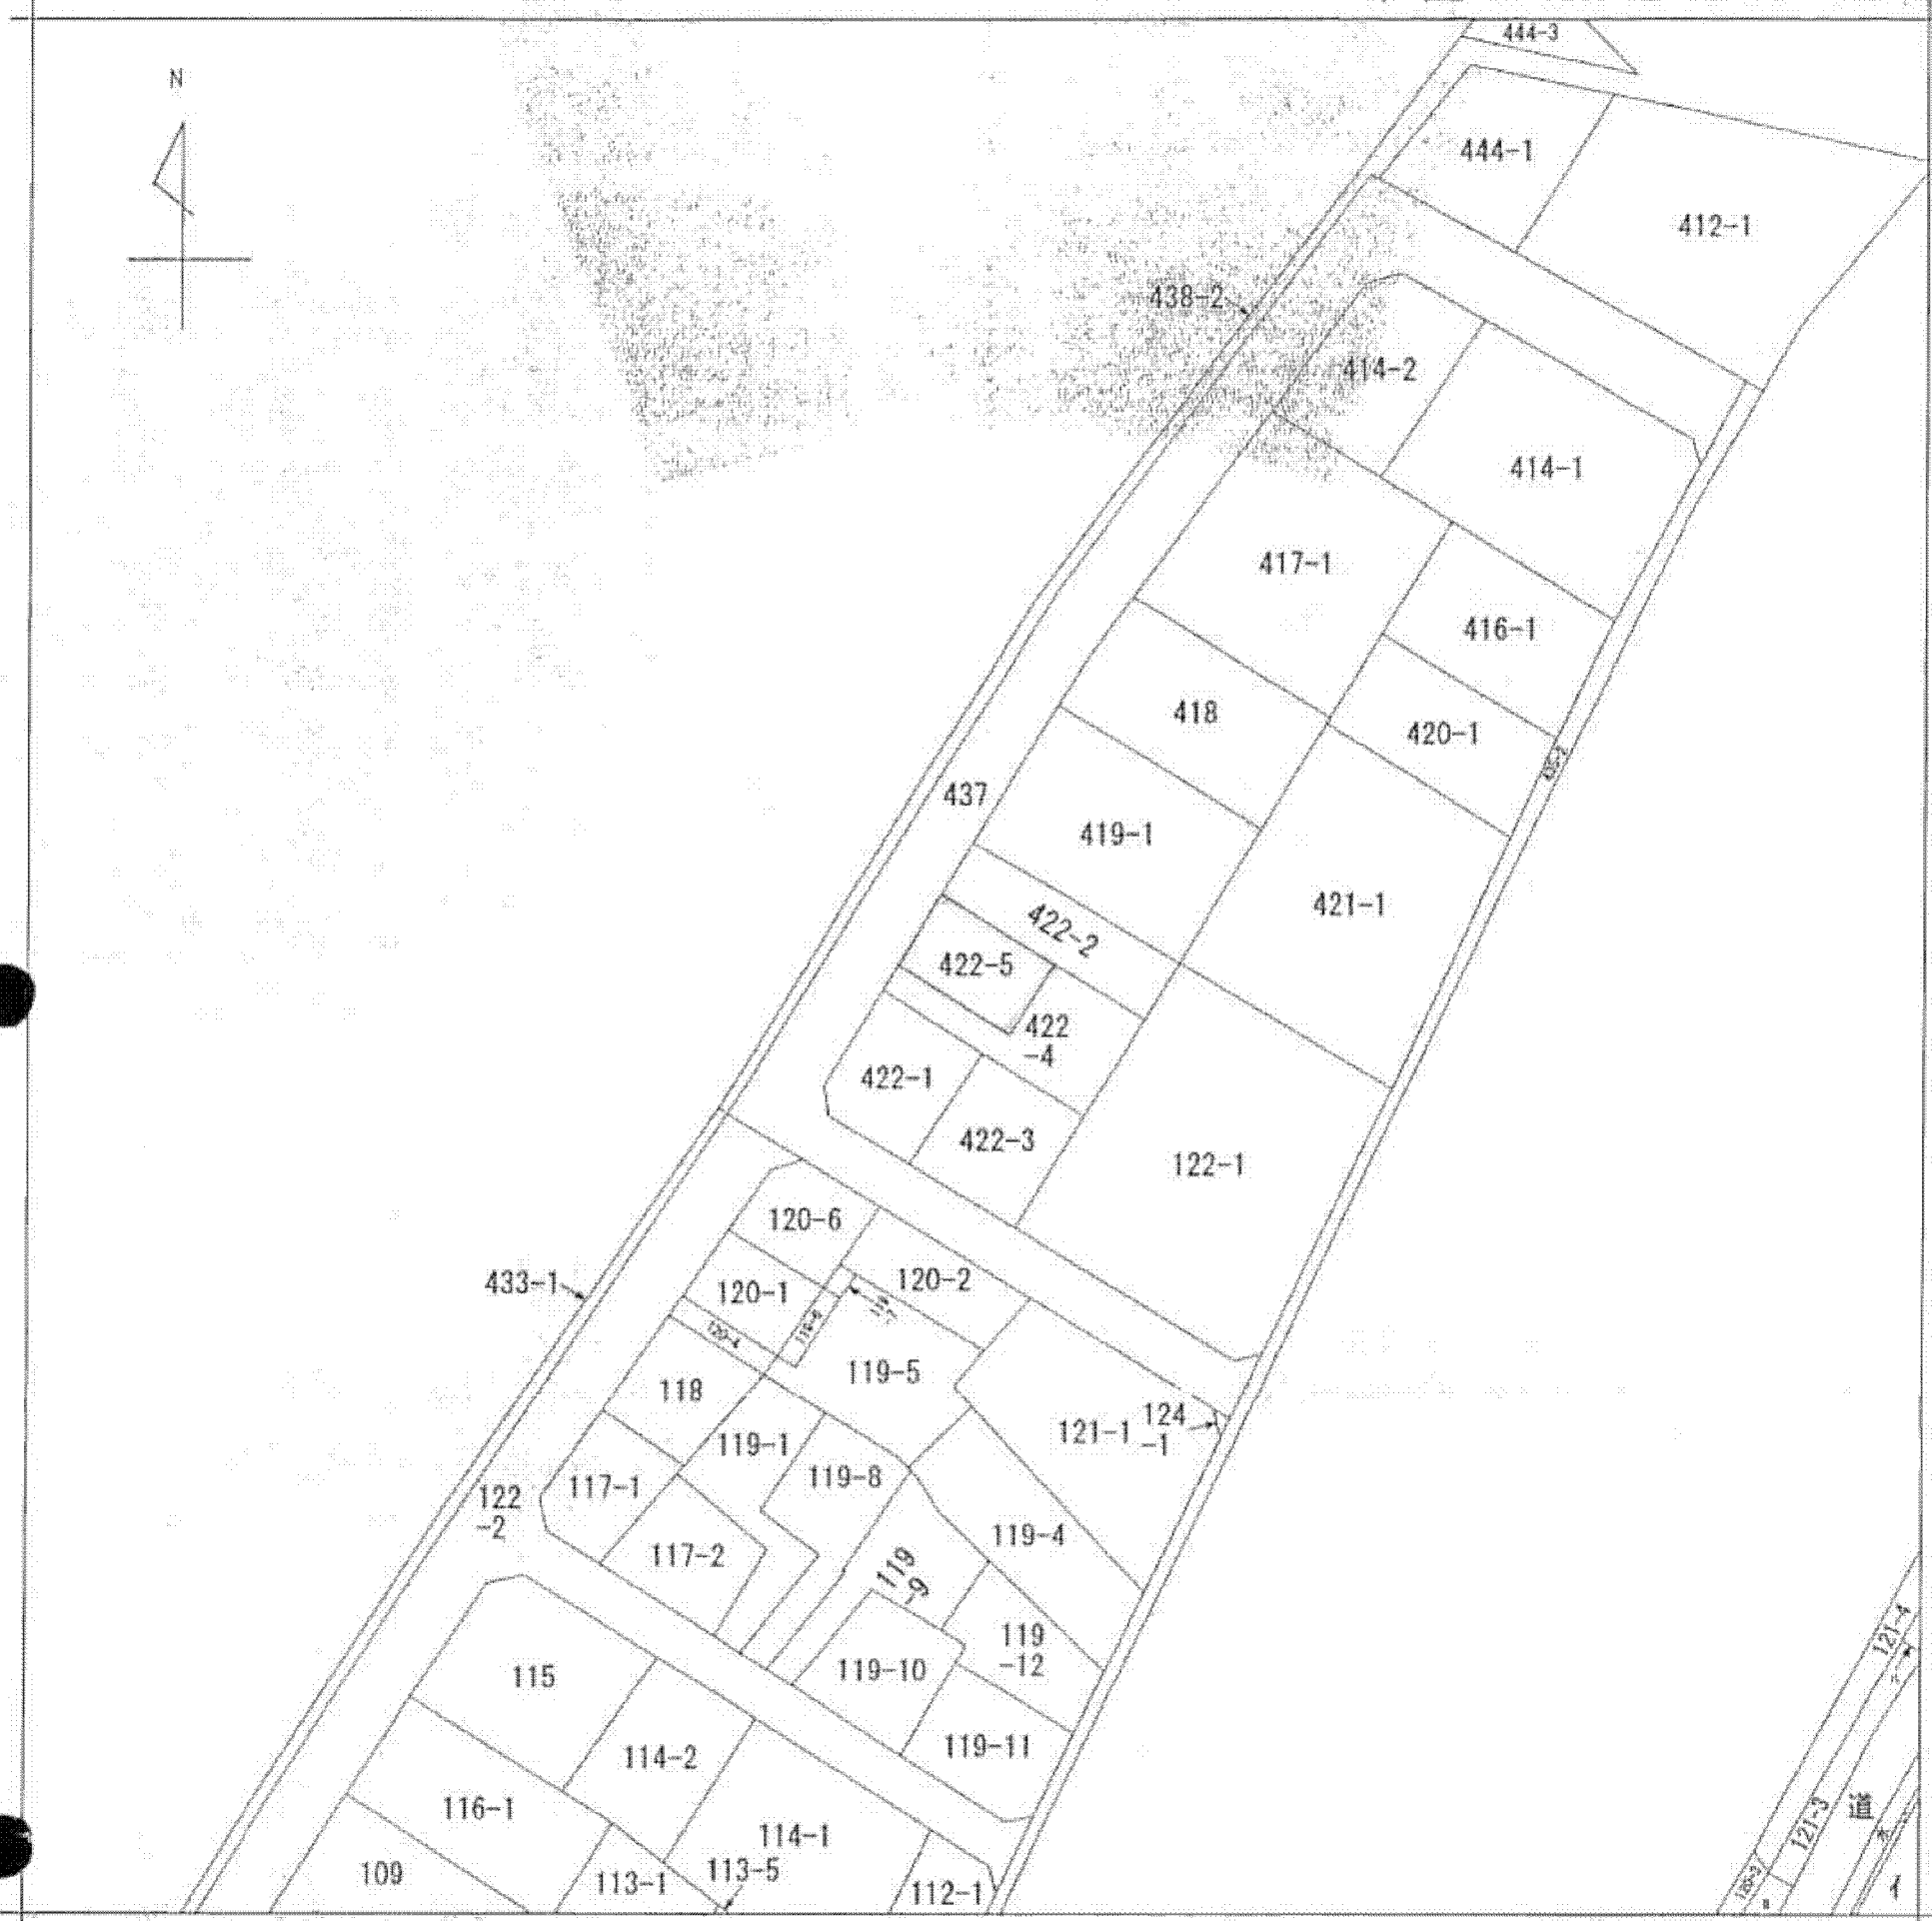

(注) 地図に準ずる図面は、土地の区画を明確にした不動産登記法所定の地図が備え付けられるまでの間、これに代わるものとして備え付けられている図面で、土地の位置及び形状の概略を記載した図面です。

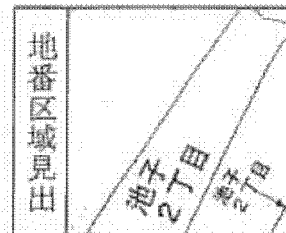

請求 部分	所在	逗子市池子二丁目			地番	422番5		
出縮 力尺	1/600	精度 区分	座標系 番号又 は記号	分類	地図に準ずる図面		種類	旧土地台帳附属地図
作成 年月日				備付 年月日 (原図)			補記 事項	

これは地図に準ずる図面に記録されている内容を証明した書面である。

(横浜地方法務局横須賀支局管轄)

平成25年8月30日

東京法務局新宿出張所

登記官

地図整理番号：M05926

(1/1)