

本図面はA3判をA4判に縮小したものである



(注) 地図に準ずる図面は、土地の区画を明確にした不動産登記法所定の地図が備え付けられるまでの間、これに代わるものとして備え付けられている図面で、土地の位置及び形状の概略を記載した図面です。

地番区域見出  
森の里1丁目

請求部	所在	厚木市森の里一丁目		地番	29番1			
出力縮尺	1/500	精度区分	甲一	座標系番号又は記号	分類	地図に準ずる図面	種類	土地区画整理所在図
作成年月日	平成2年3月31日		備付年月日(原図)			補記事項		


これは地図に準ずる図面に記録されている内容を証明した書面である。

平成26年3月19日  
横浜地方法務局厚木支局  
登記官

申請番号：16-1  
(1/2)

(印) 教目

本図面はA3判をA4判に縮小したものである

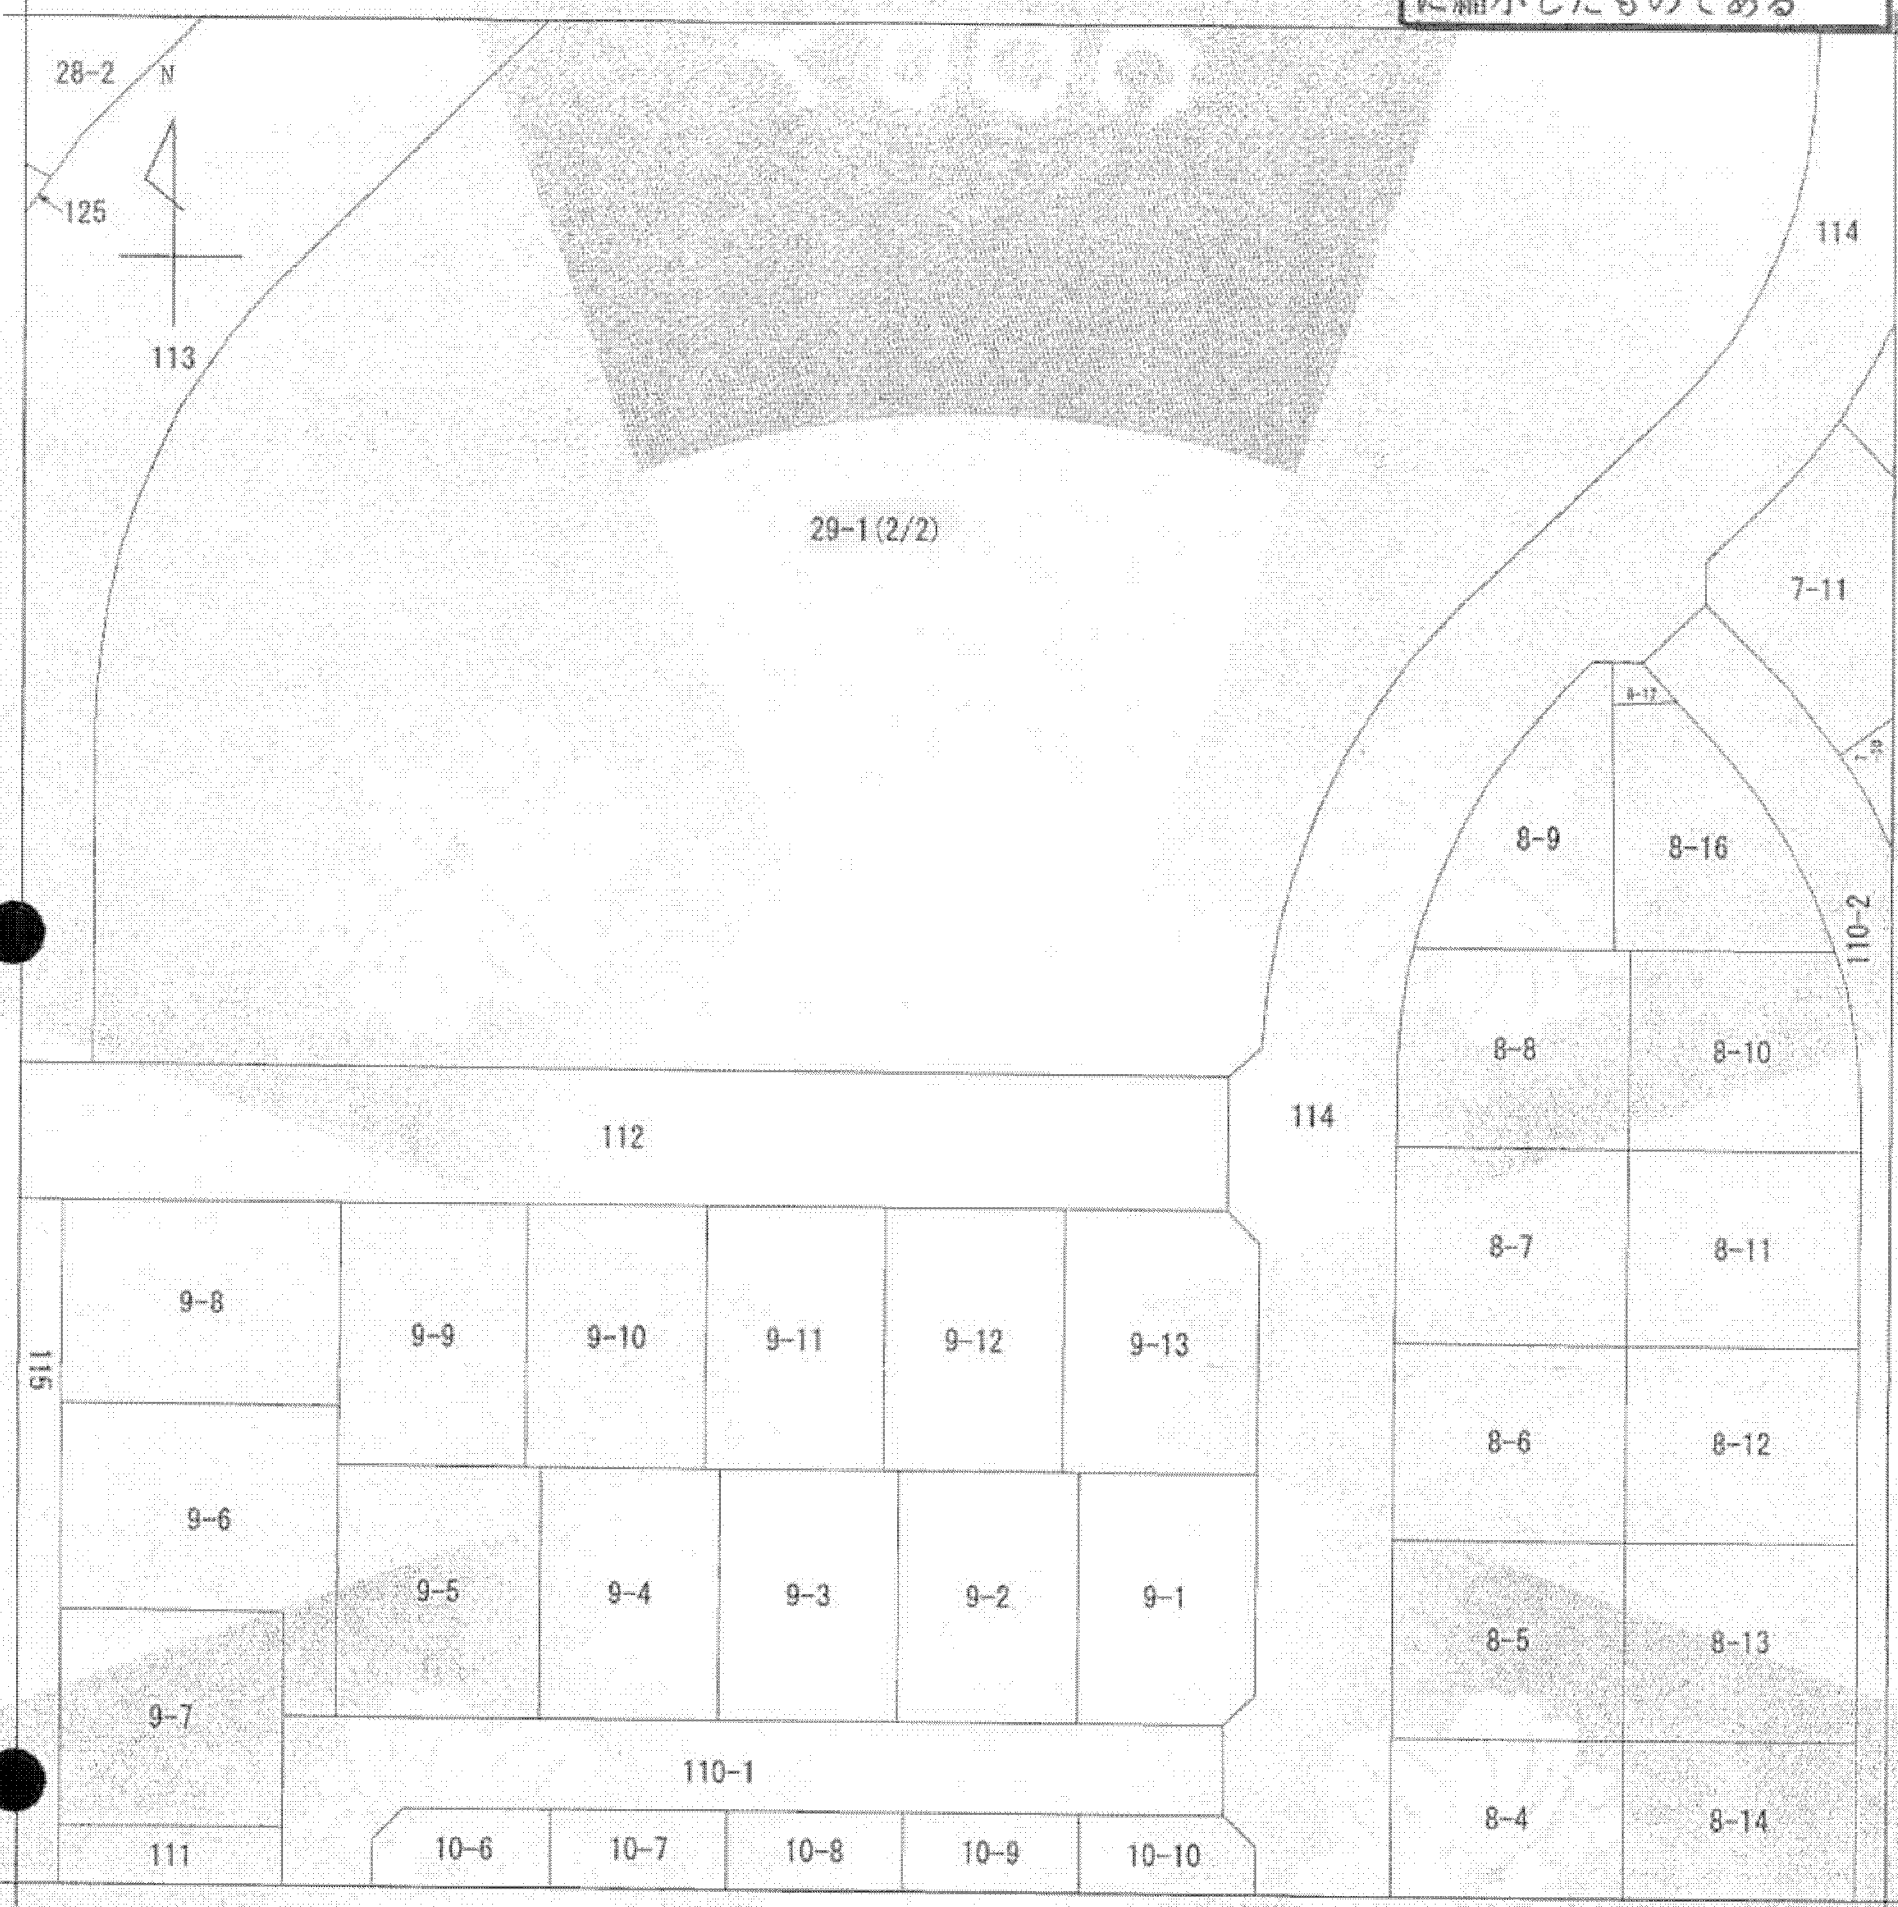

(注) 地図に準ずる図面は、土地の区画を明確にした不動産登記法所定の地図が備え付けられるまでの間、これに代わるものとして備え付けられている図面で、土地の位置及び形状の概略を記載した図面です。

地番区域見出  
森の里1丁目

請求分	所在	厚木市森の里一丁目			地番	29番1		
出力尺	1/500	精度区分	甲一	座標系番号又は記号	分類	地図に準ずる図面	種類	土地区画整理所在図
作成年月日	平成2年3月31日			備付年月日(原図)			補記事項	

これは地図に準ずる図面に記録されている内容を証明した書面である。

平成26年3月19日  
横浜地方法務局厚木支局  
登記官

申請番号：16-1  
(2/2)

(8 枚目)