


イ 1693-5  
 ロ 1695-5  
 ハ 1698-4  
 ニ 1699-5

★ 1642-3  
 ▲ 1897-1

(座標値種別：図上測定) -42894.394

-59632.015

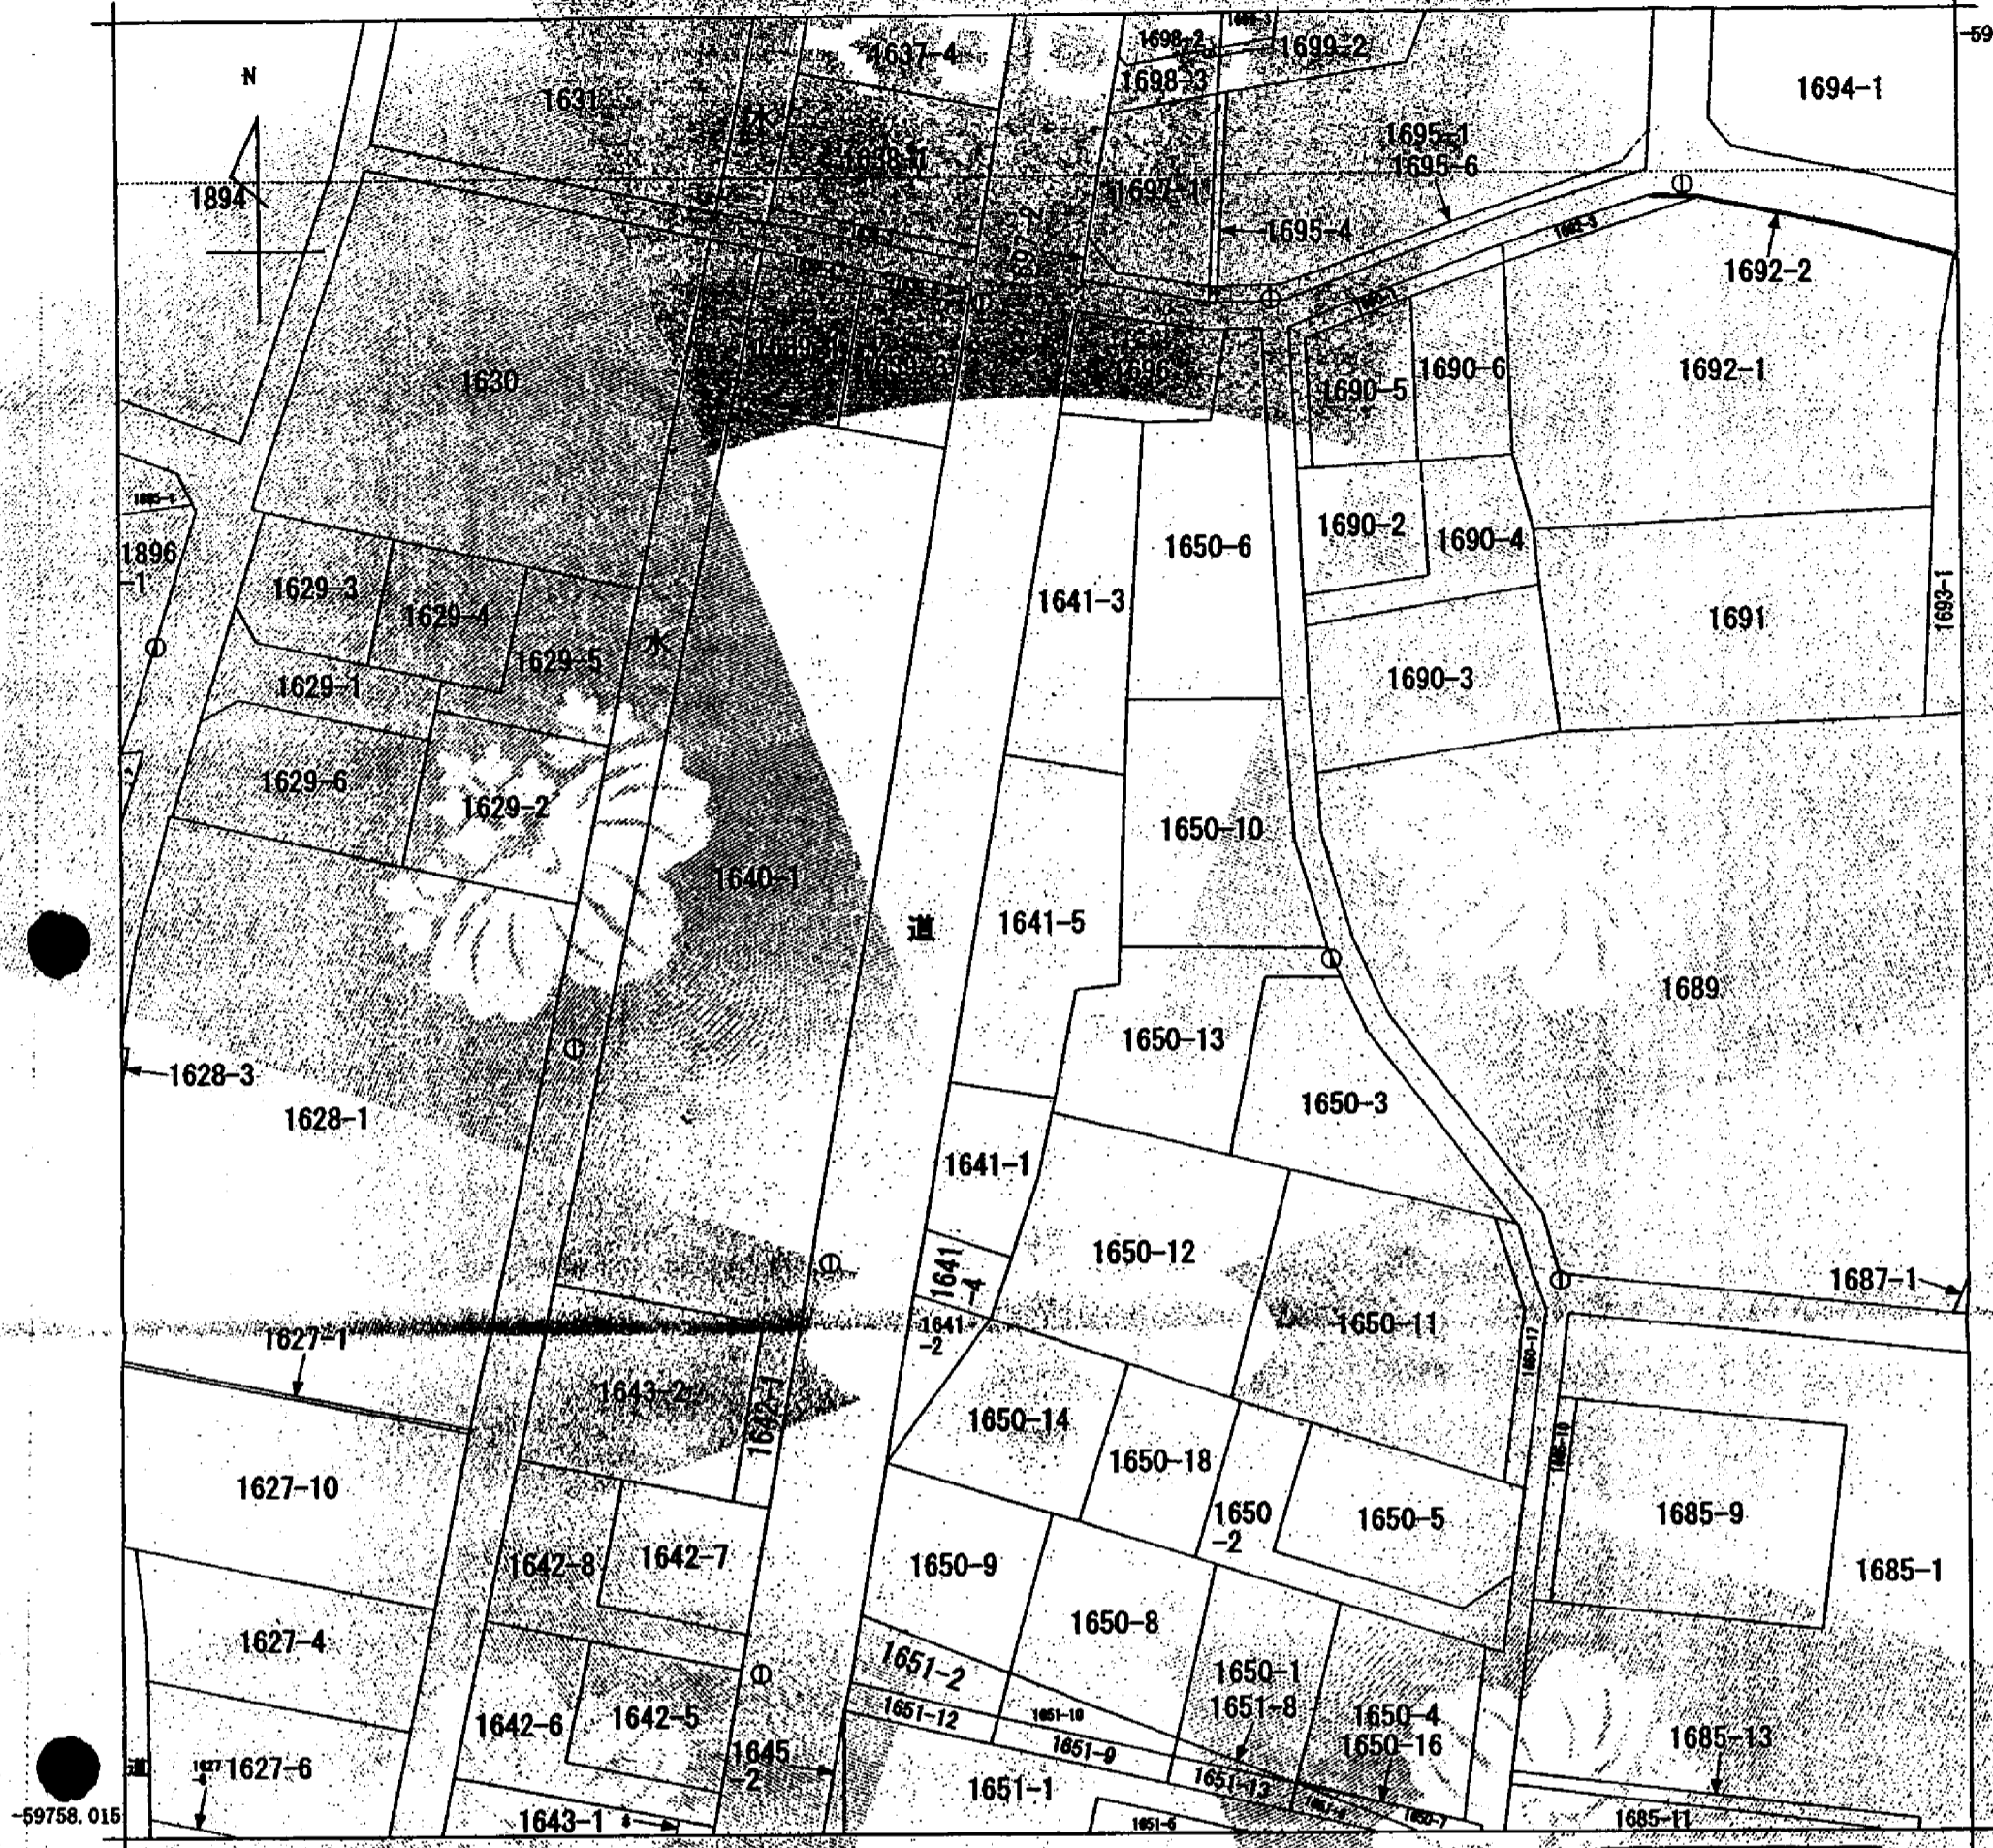

-42819.394 (座標値種別：図上測定)

地番区域見出し  
 妻田東3丁目

請求部	所在	厚木市妻田東三丁目		地番	1641番5	
出力縮尺	1/500	精度区分	甲一	座標系番号又は記号	座標系	地図(法第124条第1項)
種類	地籍図		作成年月日	年月日(原図)	補記事項	

これは地図に記録されている内容を証明した書面である。

平成23年9月22日  
 横浜地方法務局厚木支局

本図面はA3判をA4判に縮小したものである

申請番号：3-13  
 (1/1)

(9枚)