



イ 2039-5 本 2076-2 1971-5 2144-2 水
 ハ 2045-5 上 1952-1 2108-2 2149-1 水
 ニ 2067-3 下 1967-1 2114-3 2149-2 道
 2067-3 下 1969-5 2143-5 水

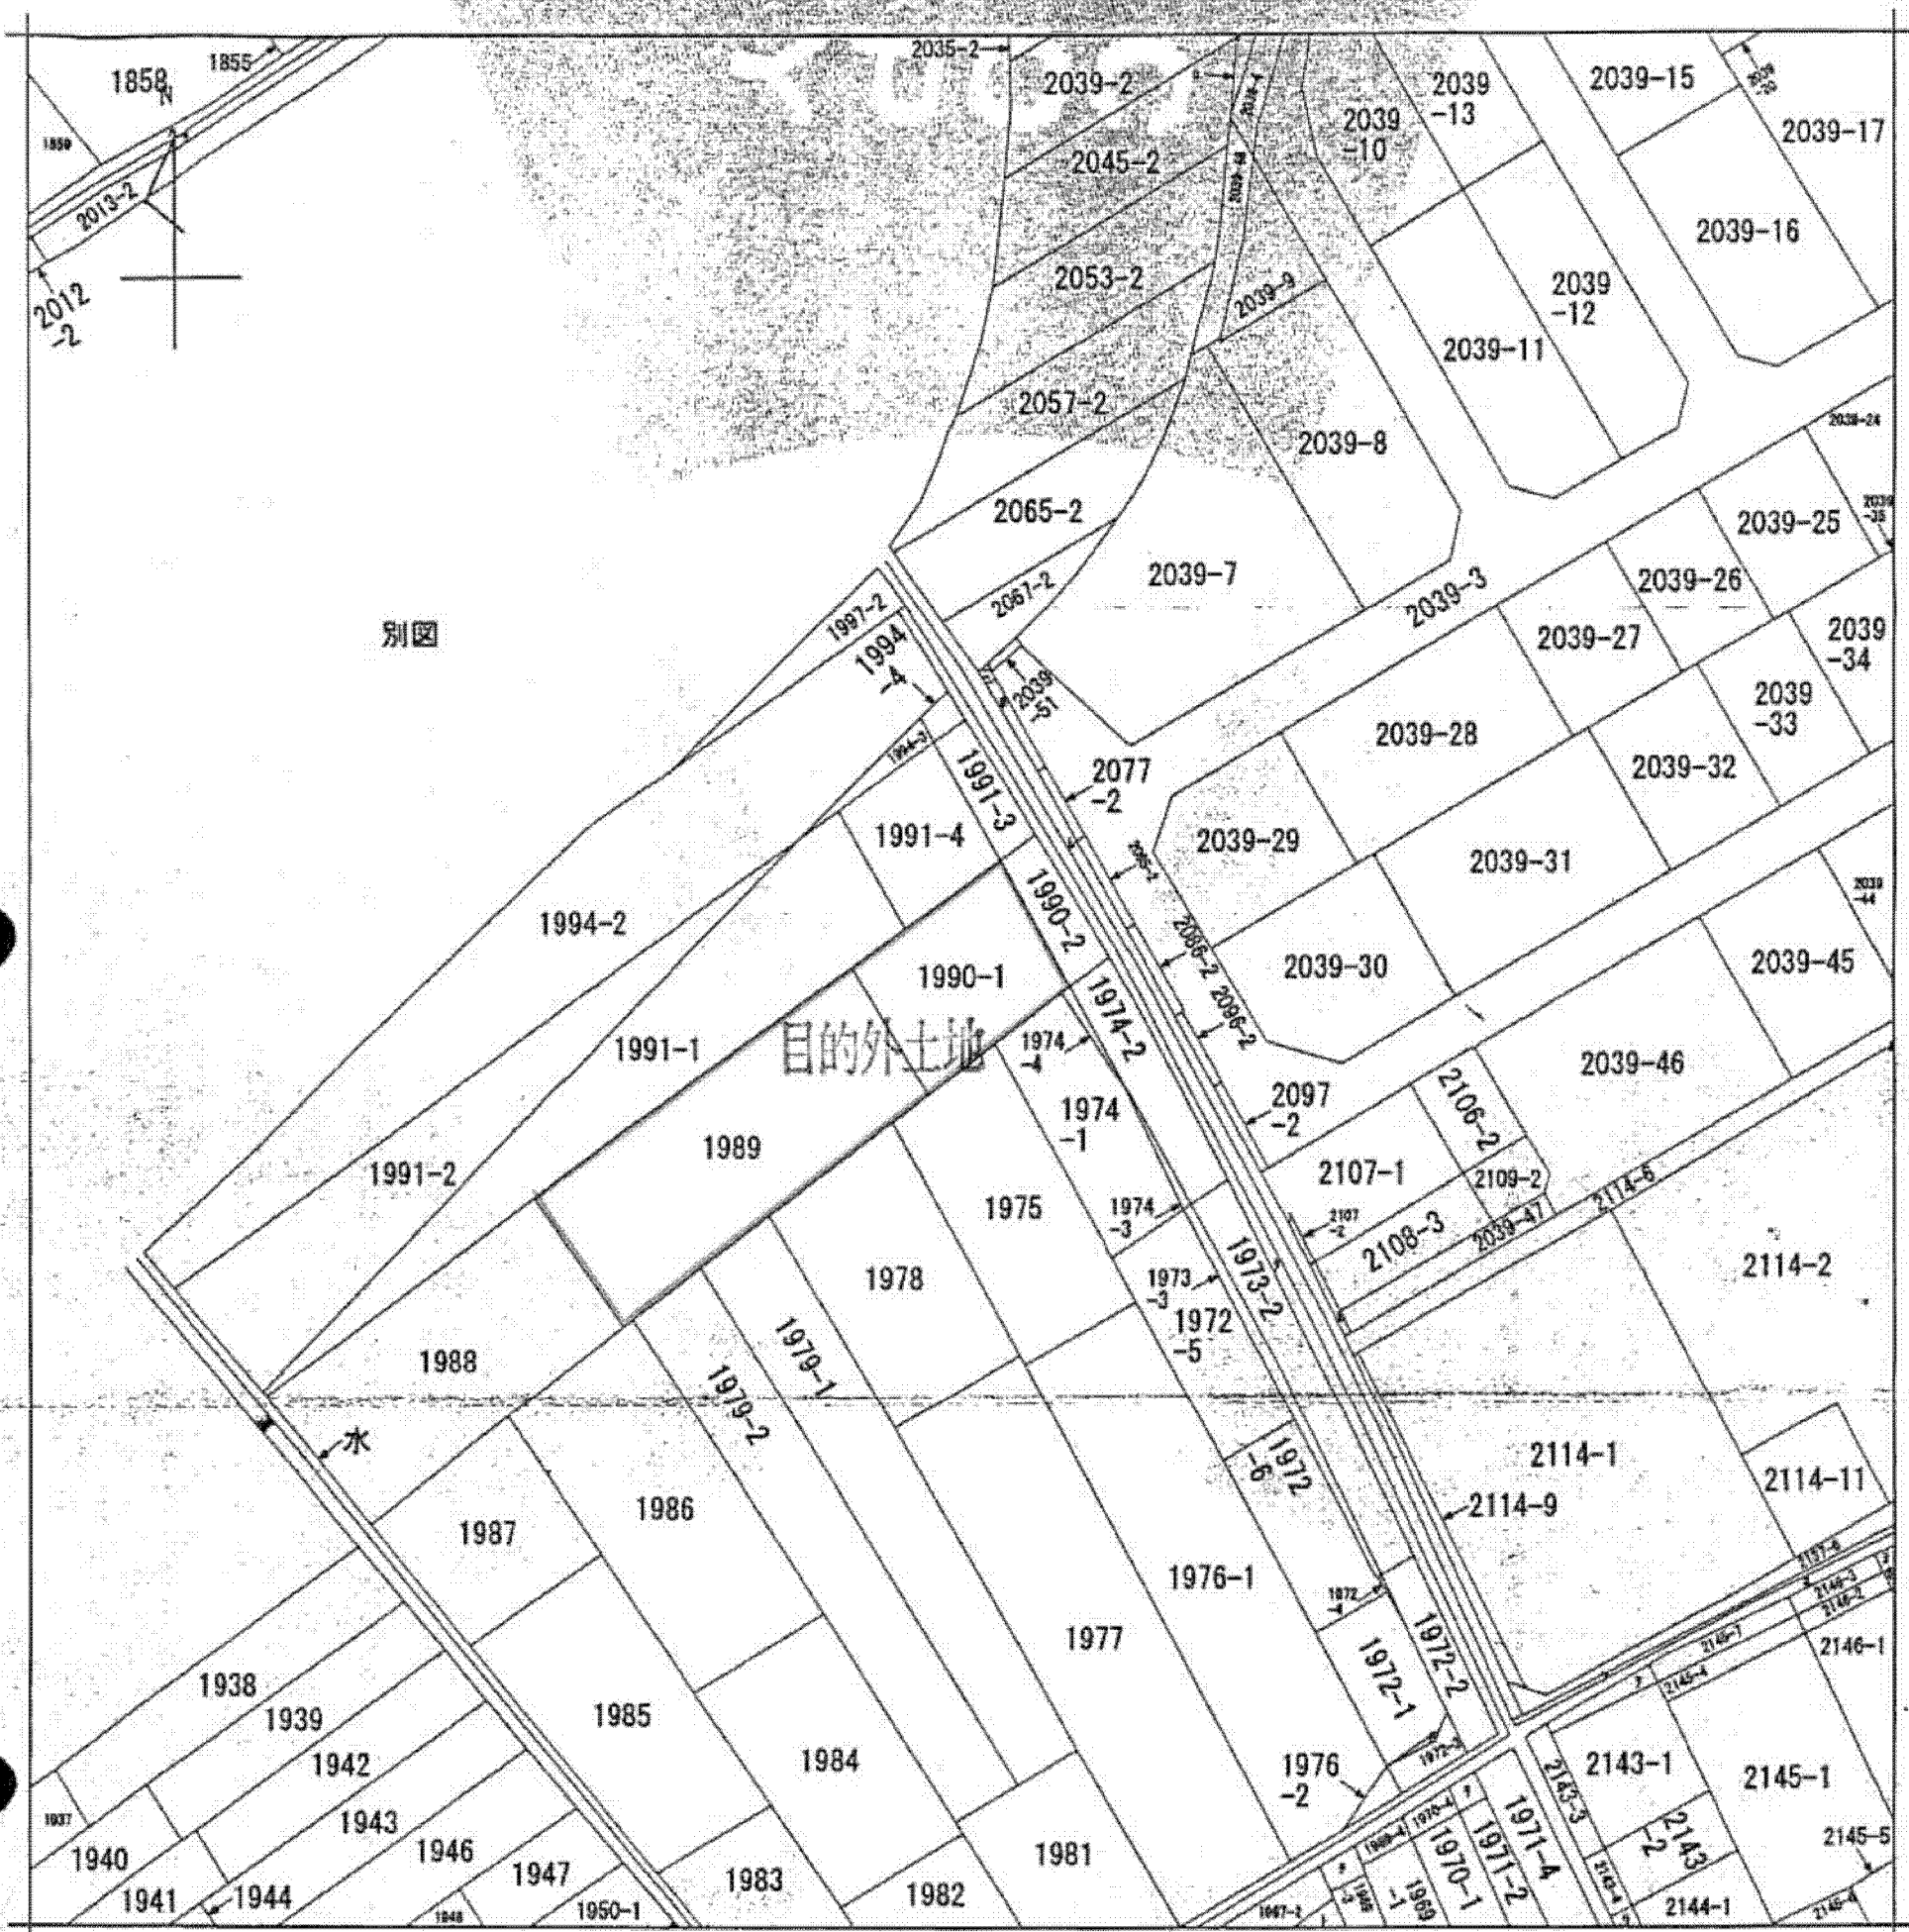

別図

目的外土地

(注) 地図に準ずる図面は、土地の区画を明確にした不動産登記法所定の地図が備え付けられるまでの間、これに代わるものとして備え付けられている図面で、土地の位置及び形状の概略を記載した図面です。

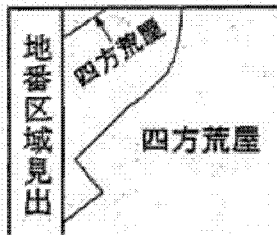

請求部	所在	富山市四方荒屋字江代割			地番	1990番1	
出力縮尺	縮尺不明	精度区分	座標系番号又は記号	分類	地図に準ずる図面	種類	旧土地台帳附属地図
作成年月日	備付年月日(原図)			補記事項			

これは地図に準ずる図面に記録されている内容を証明した書面である。

A4判に縮小

平成25年11月25日
富山地方法務局

地図整理番号: M02438

登記官