


↑ 写真撮影の位置、方向
○ 及びその番号を示す

(座標値種別：図上測定)

-17316.573

+76233.453

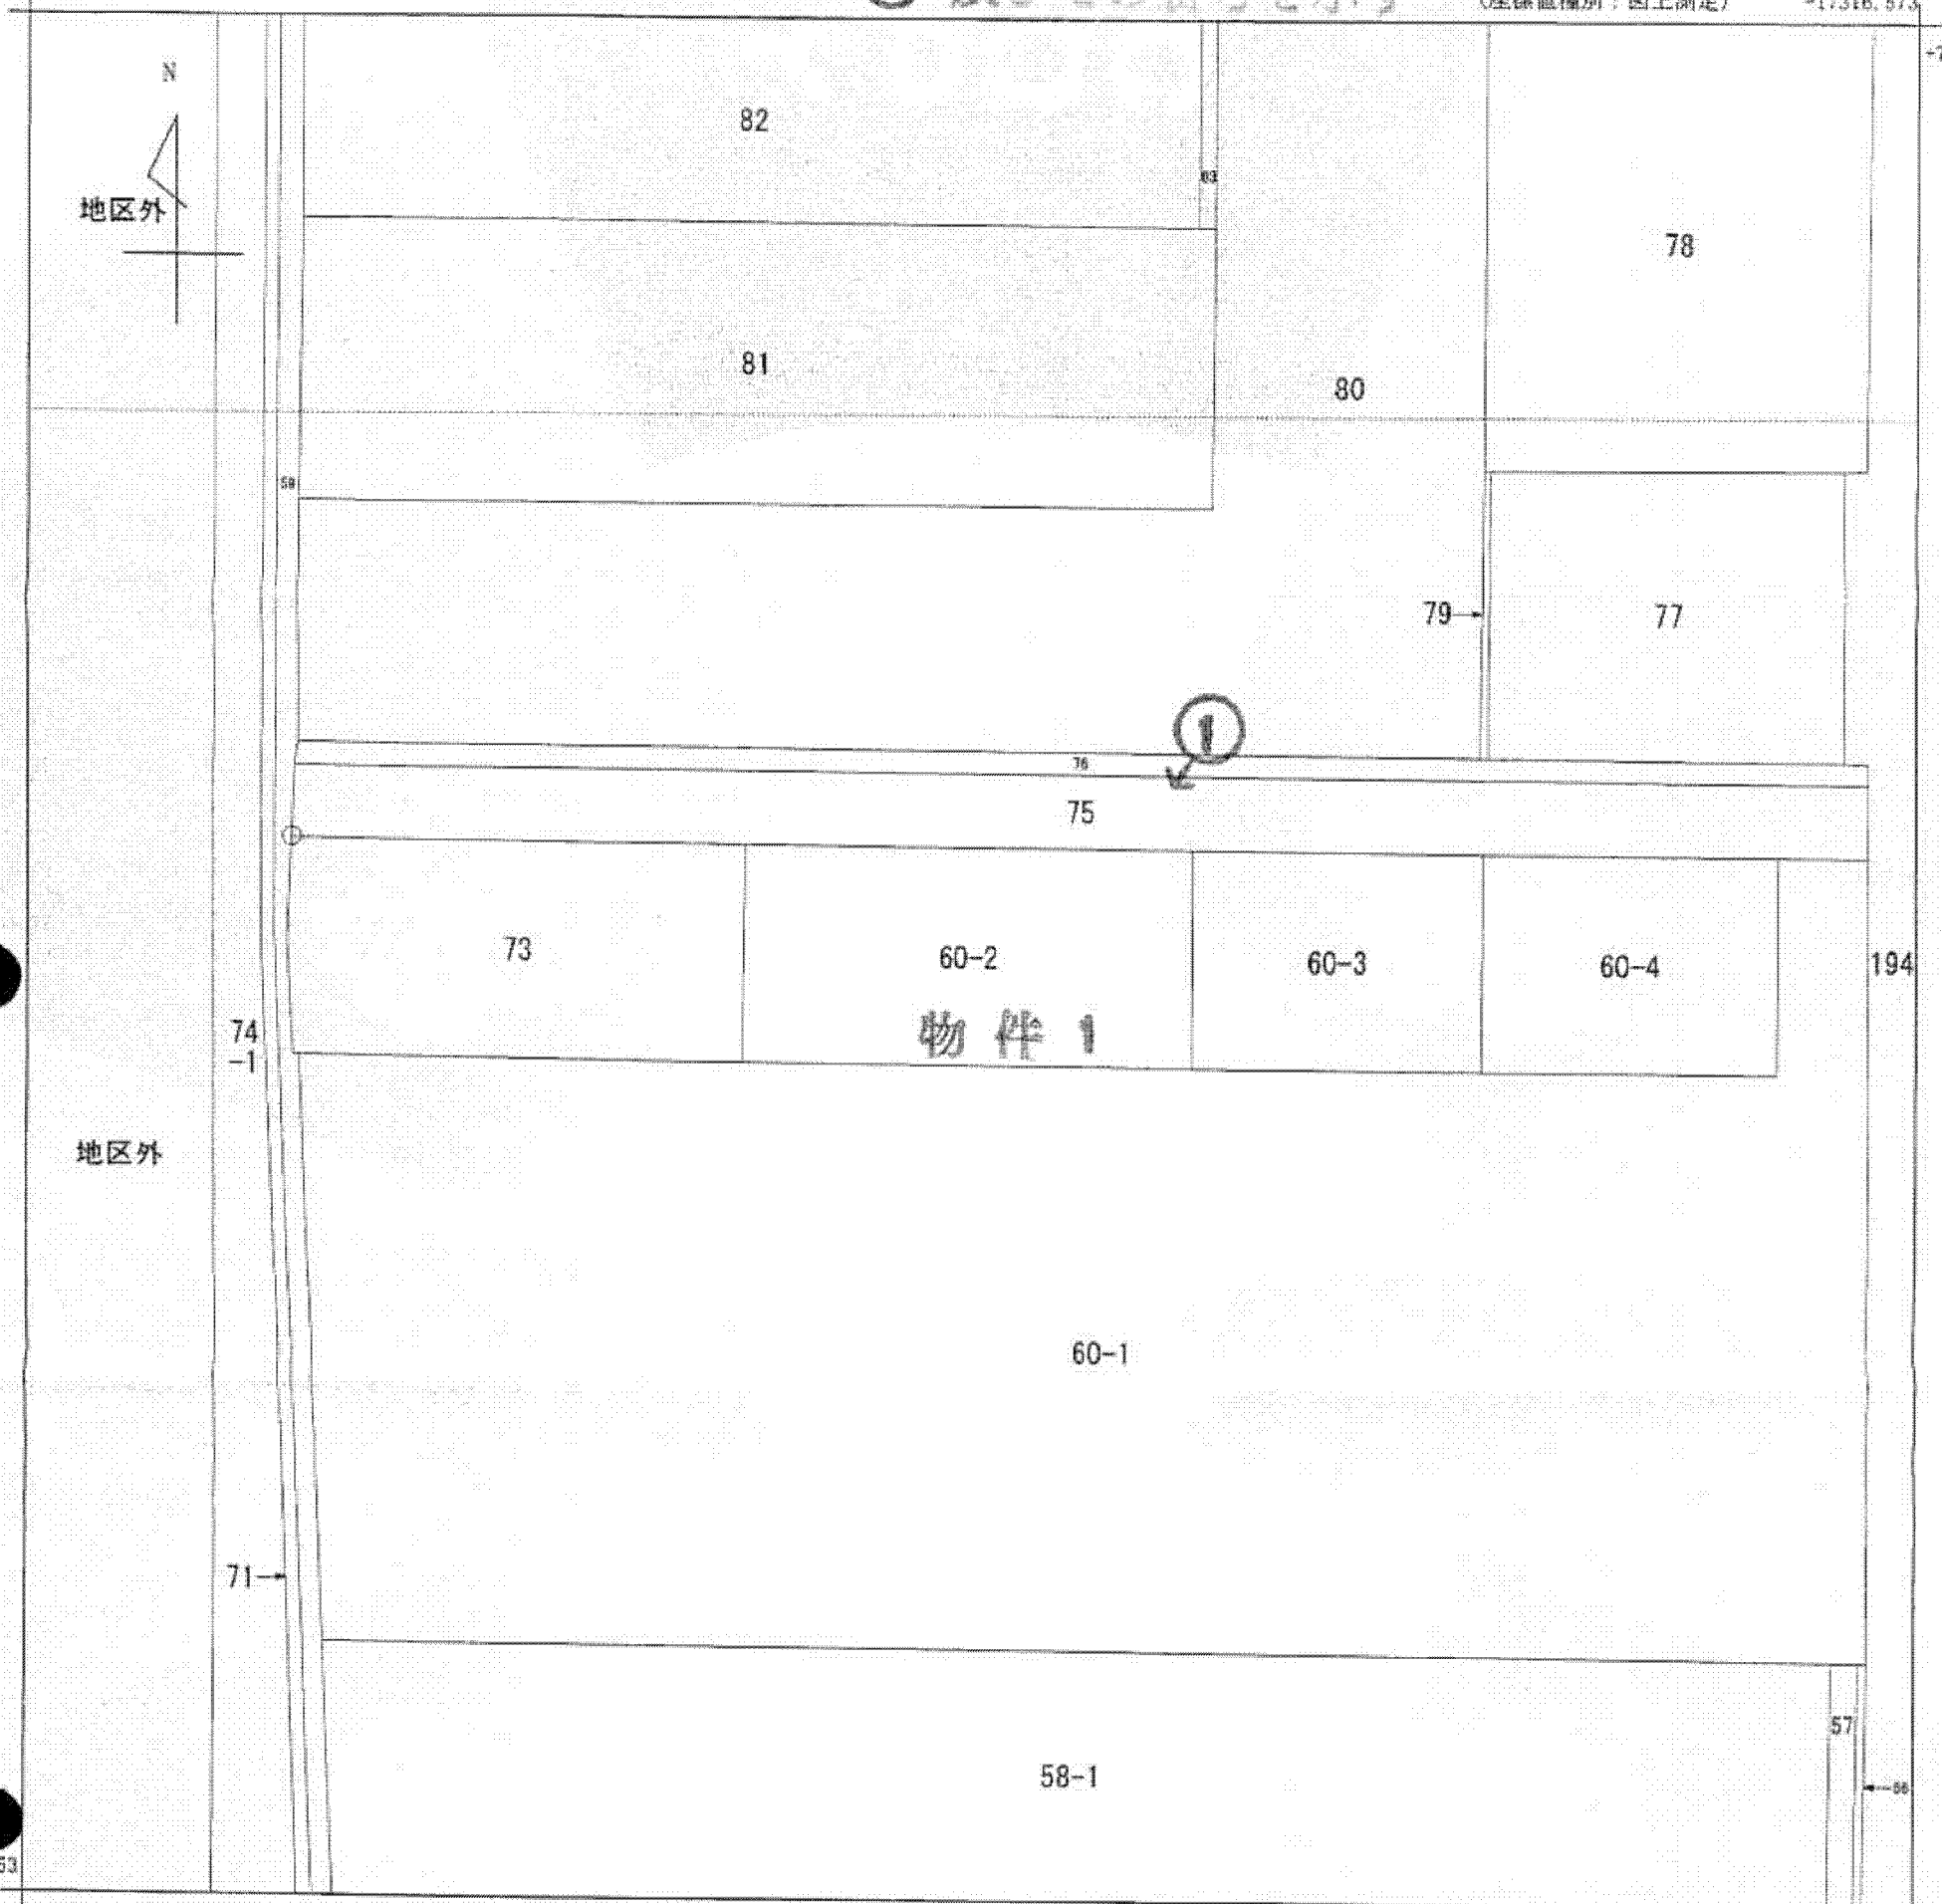

-17441.573 (座標値種別：図上測定)

(注) 図郭座標値は、国土交通省国土地理院が公表した座標補正パラメータによる修正がされています。

地番区域見出
戸出町5丁目

請求部	所在	高岡市戸出町五丁目				地番	60番2			
出力縮尺	1/500	精度区分	甲三	座標系番号又は記号	VII	分類	地図(法第14条第1項)国調法19-5指定	種類	土地改良所在図	
作成年月日	昭和57年10月			備付年月日(原図)				補記事項		

これは地図に記録されている内容を証明した書面である。

(富山地方法務局高岡支局管轄)

平成26年6月13日

宇都宮地方法務局

地図整理番号：M11008

登記官

(1/1)

A4判に縮小

(7枚目)