


A 4 判 に 縮 小

(座標値種別：測量成果) 1977.08.01

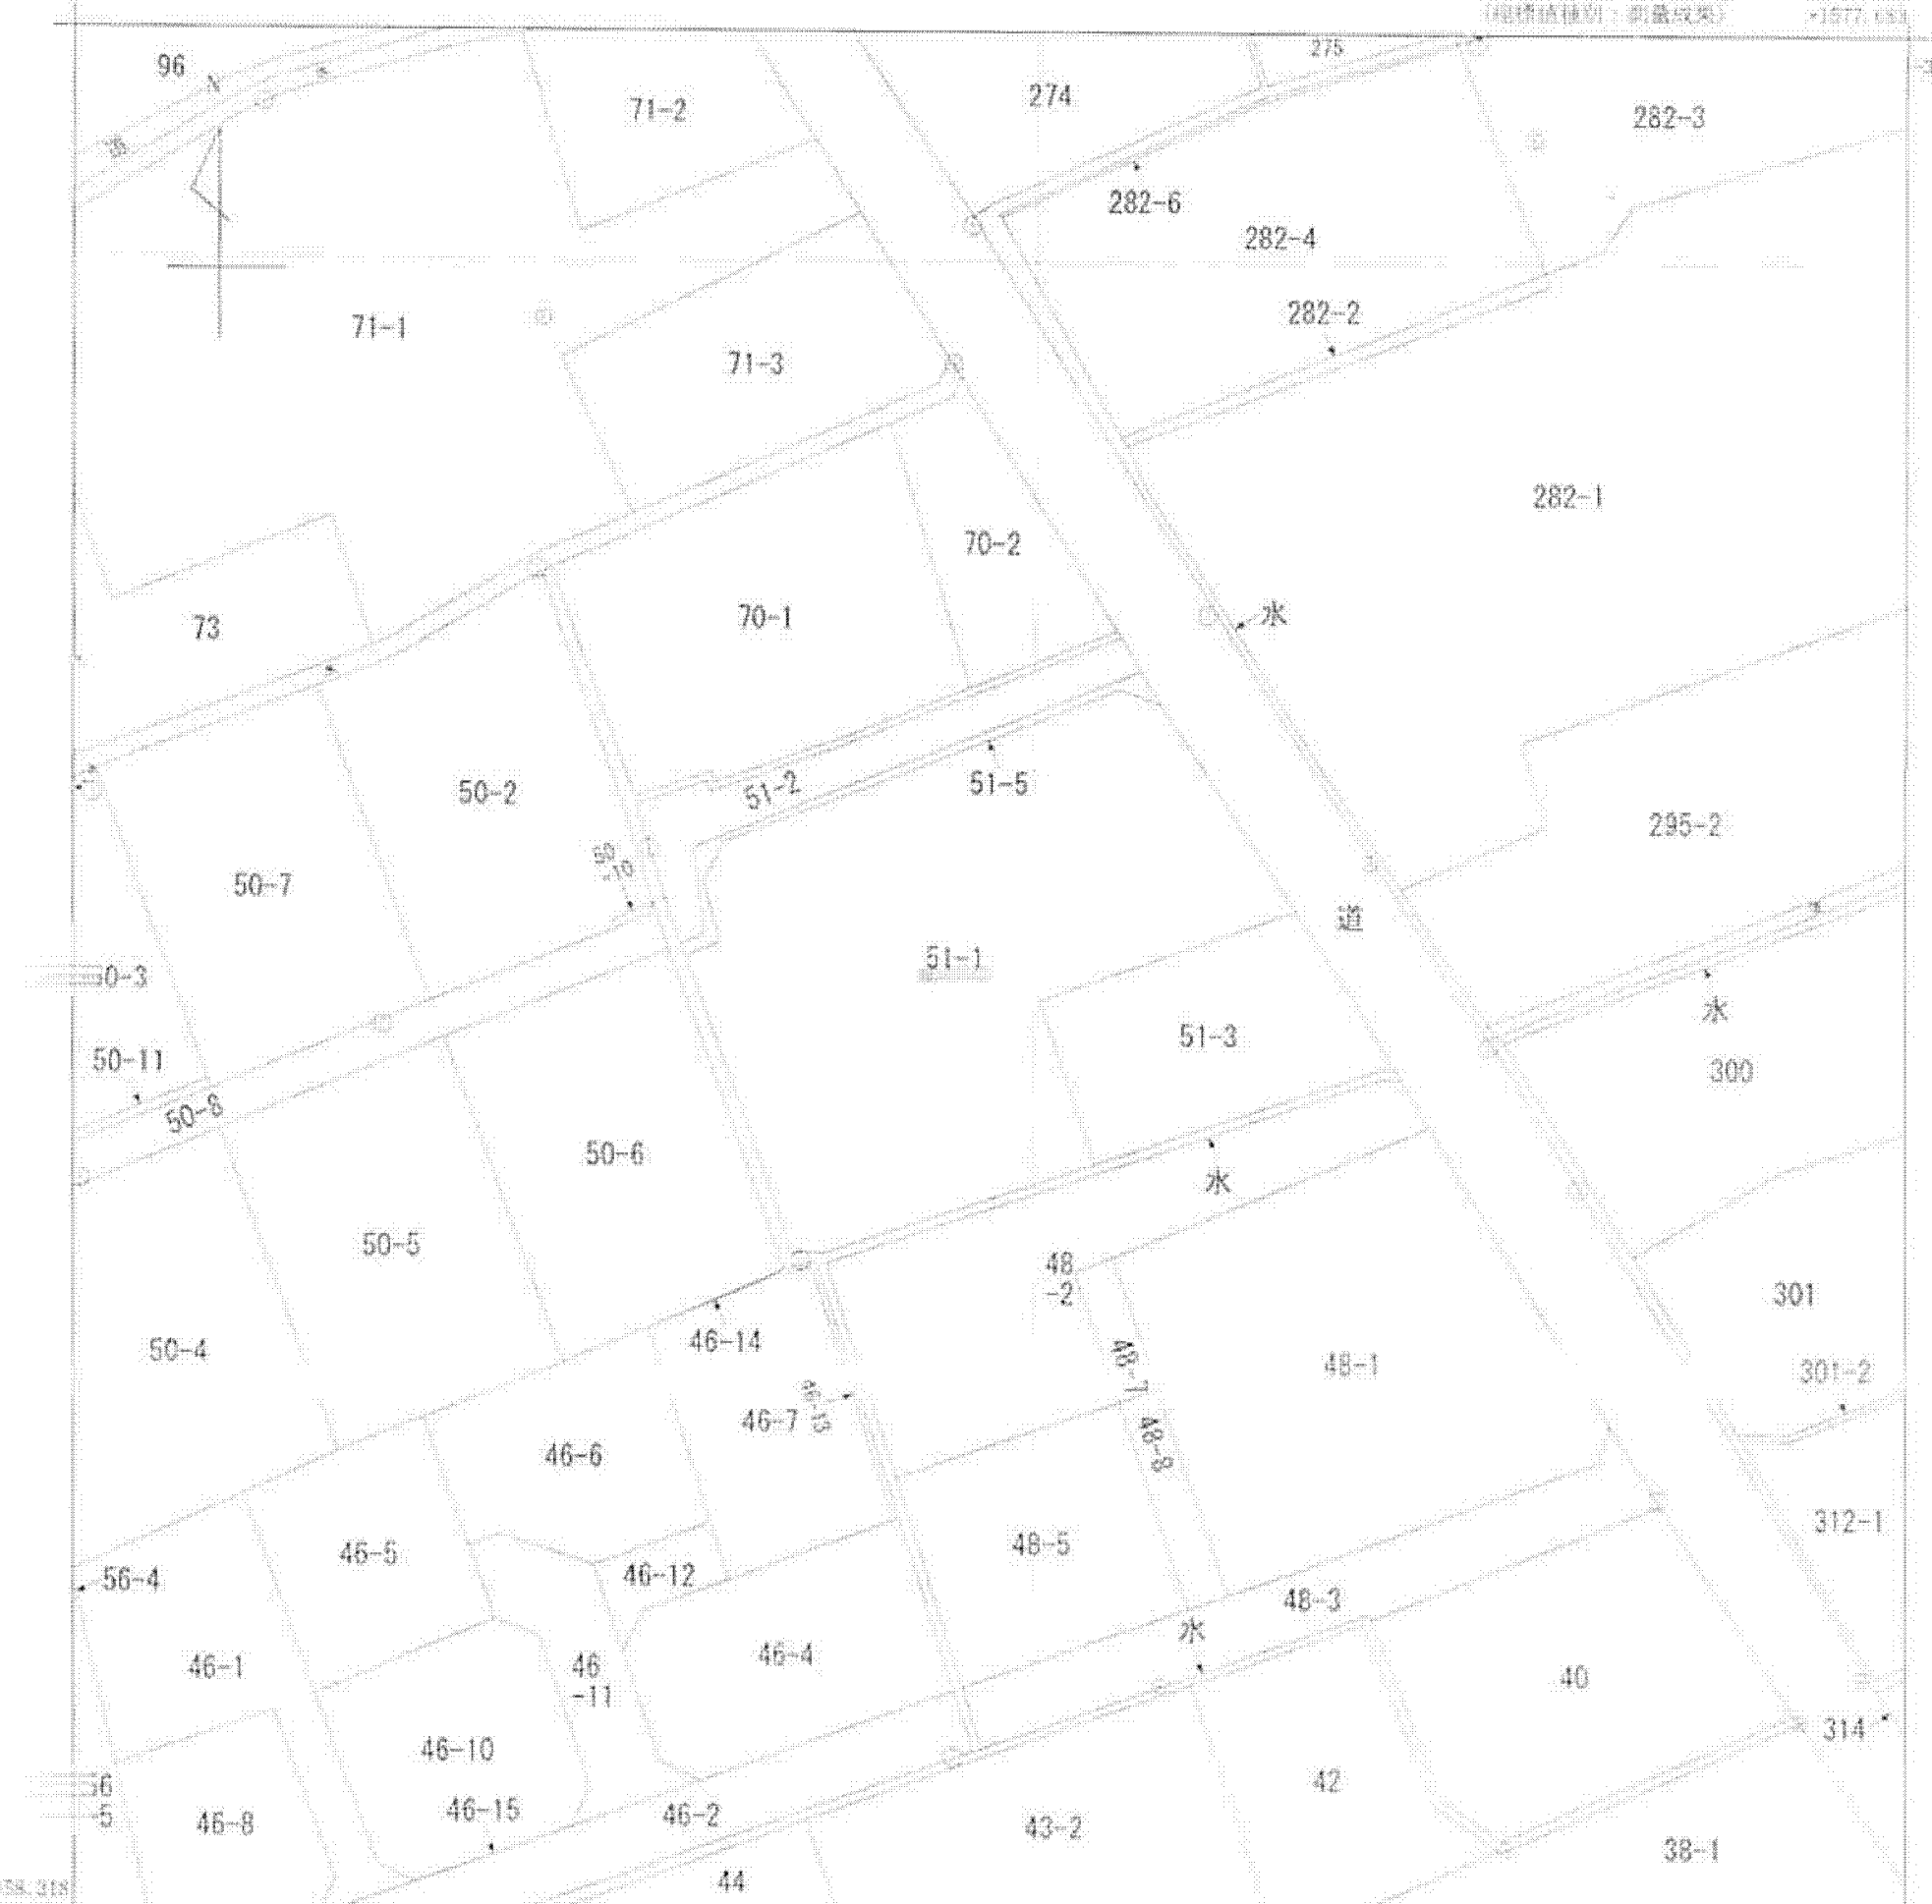

1452.683 (座標値種別：測量成果)

(注) 図面座標値は、国土交通省国土地理院が公表した座標補正パラメータによる修正がされています。

地番区域見出し  
竜王新町

請 交 部 分	所 在	甲斐市竜王新町字元免許				地 番	51番1			
出 力 縮 尺	1/500	積 度 区 分	甲二	座 標 系 番 号 又 は 記 号	VIII	分 類	地図(法第14条第1項)		種 類	地籍図
作 成 年 月 日					備 付 年 月 日 (原 図)			補 事 記 項		

これは地図に記録されている内容を説明した書面である。

平成26年10月30日  
甲府地方法務局

申請番号：6-1  
(1/1)

登記官



( 12 枚目 )

公印

本ファイルの改ざん・転用・転載を禁止します