


1748-4 902-2  
 1743-3 967-1  
 本 971-4  
 904-19 本

(座標値種別：測量成果) +1595.472

-36050.540

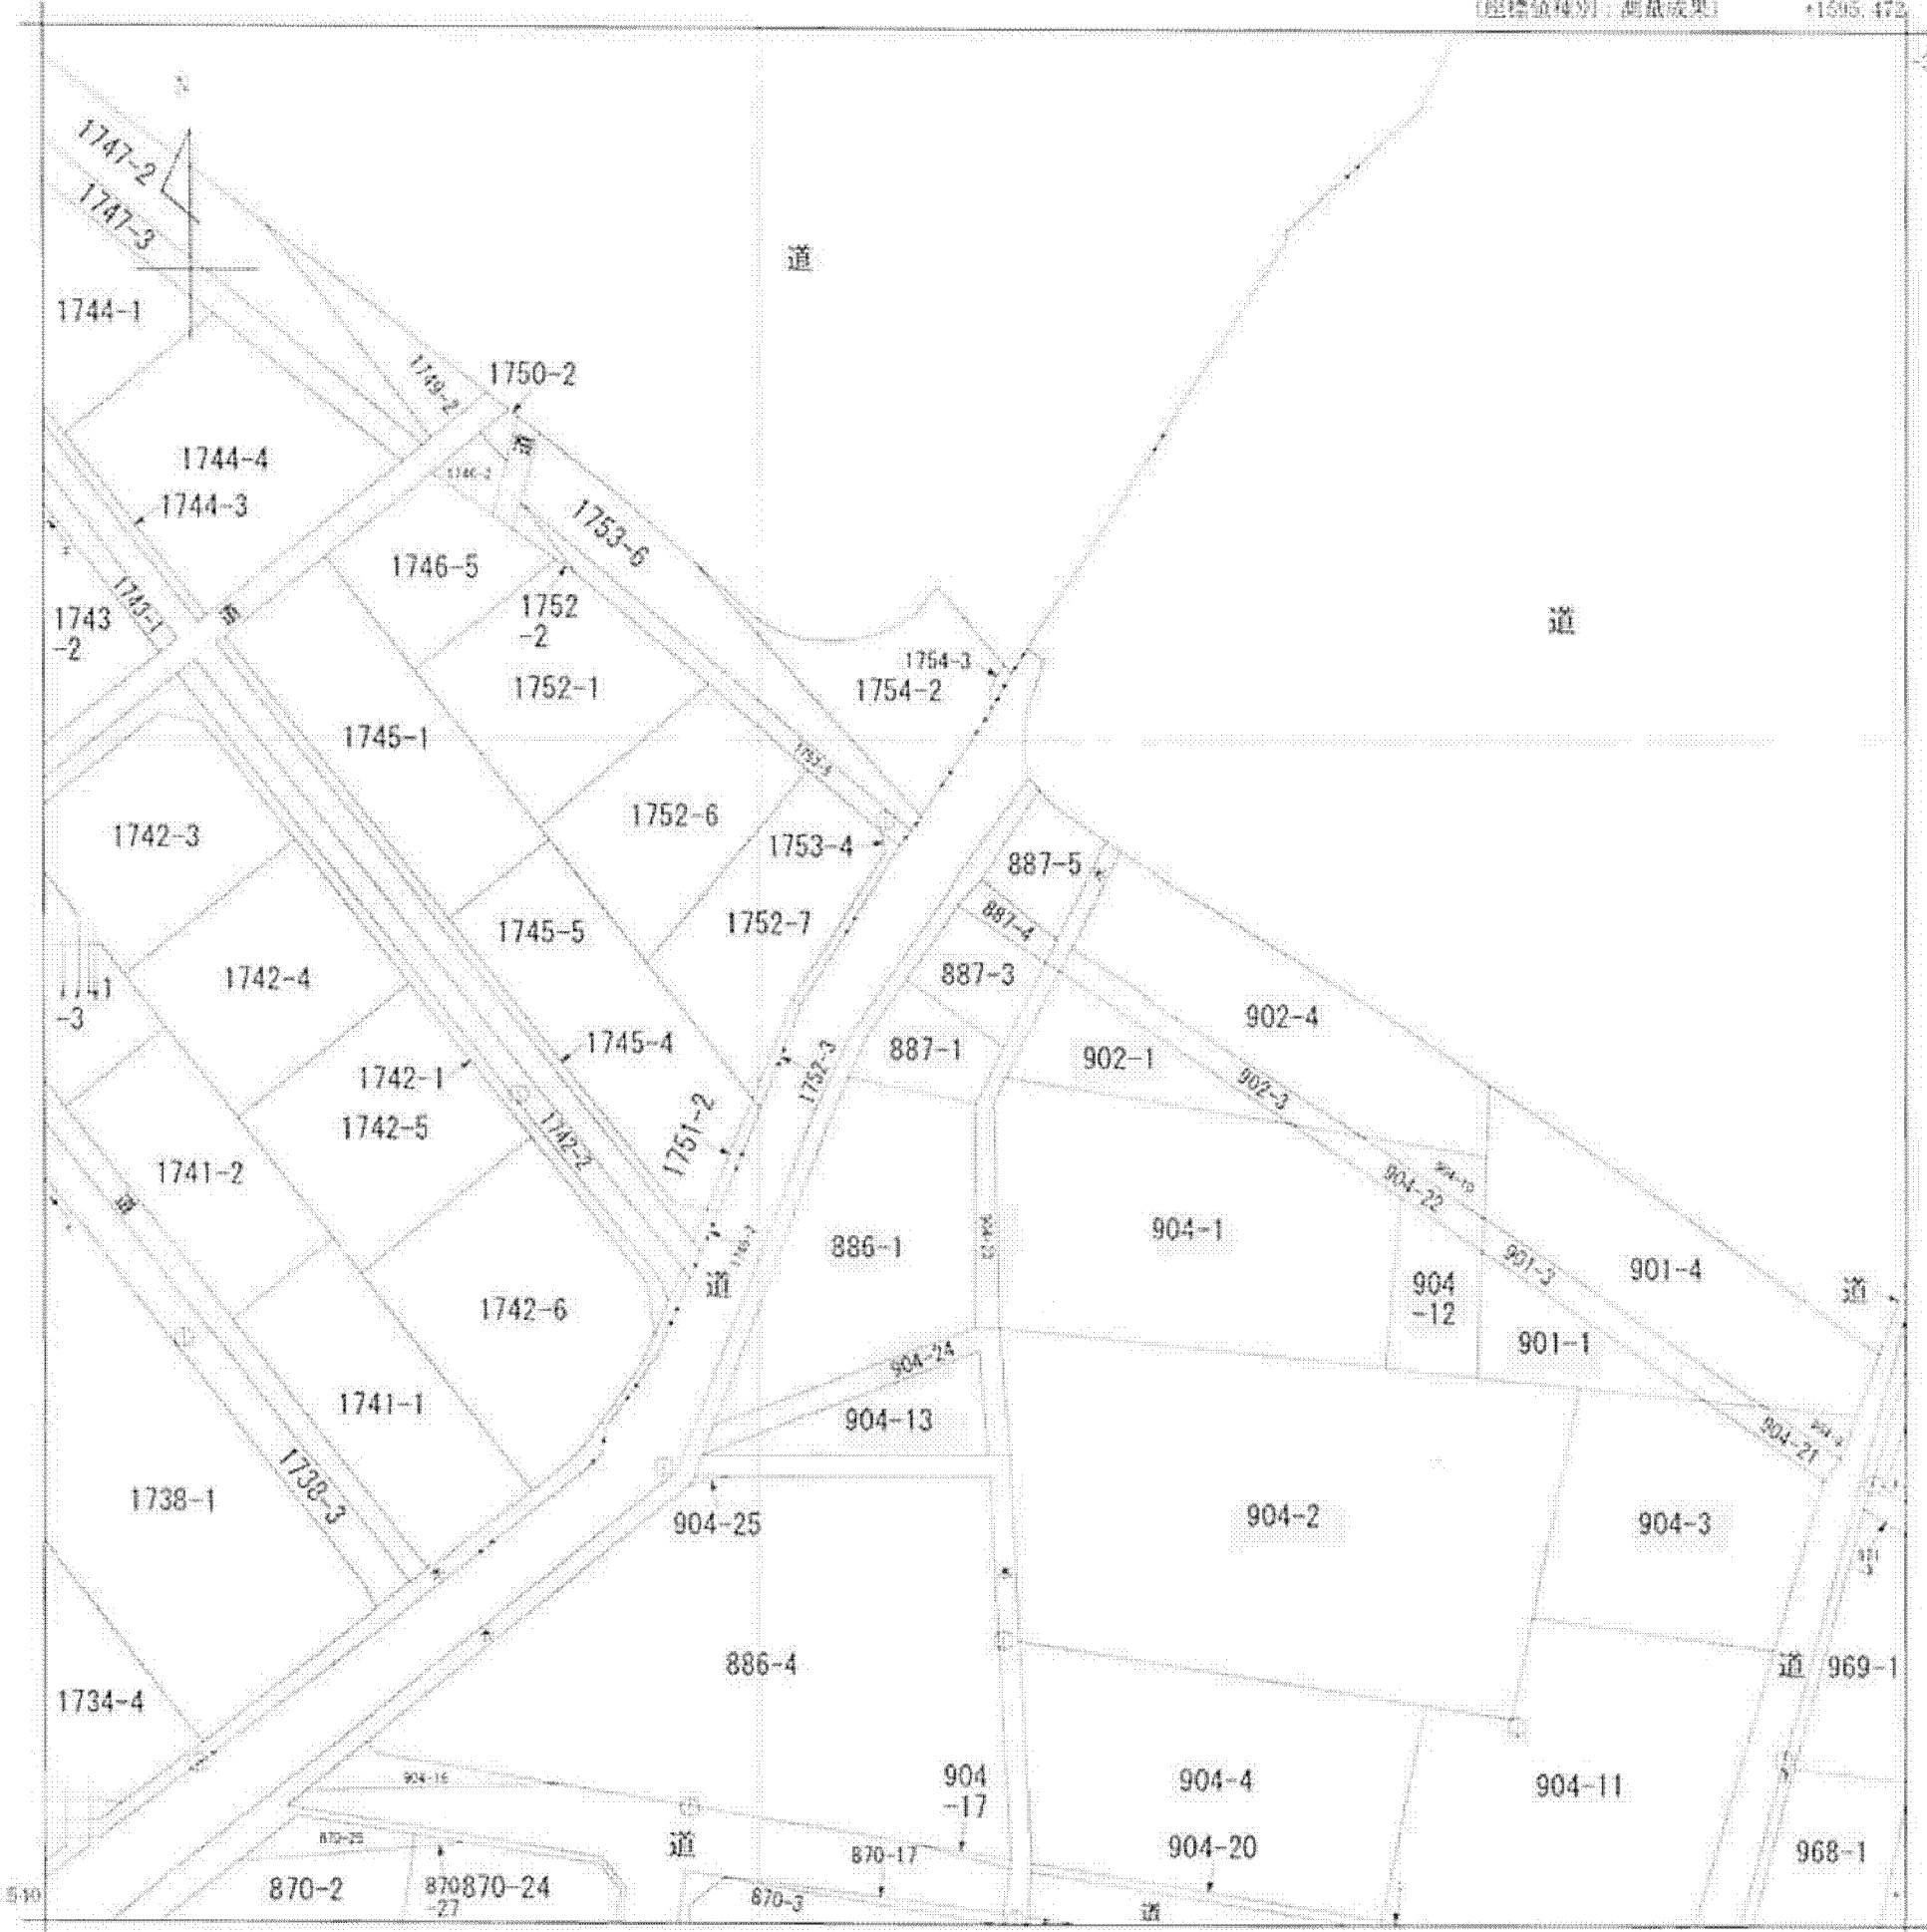

+1170.472 (座標値種別：測量成果)

(注) 国土交通省国土地理院が公表した座標補正パラメータ (coihokutathetiyousok12011.par) による修正がされています。

地番区域見出  
 電王新町

本ファイルの改ざん・転用・転載を禁止します

請求部	所在	甲斐市電王新町字沖田			地番	887番3			
寸尺	1/500	精度区	甲二	座標系又は番号は記号	Ⅷ	分類	地図(法第14条第1項)	種類	地籍図
作成年月日				備付年月日(原図)			補記事項		

これは地図に記録されている内容を証明した書面である。

A 4 判 に 縮 小

平成27年1月6日  
 甲府地方務局

請番号：7-2  
 (1/1)

登記官

( 枚目)

公用