



イ 1431-0 ㊦ 1437-1
 ロ 1421-1 ㊧ 1438-3
 ハ 1437-5 ト 1438-4
 ニ 1468-1

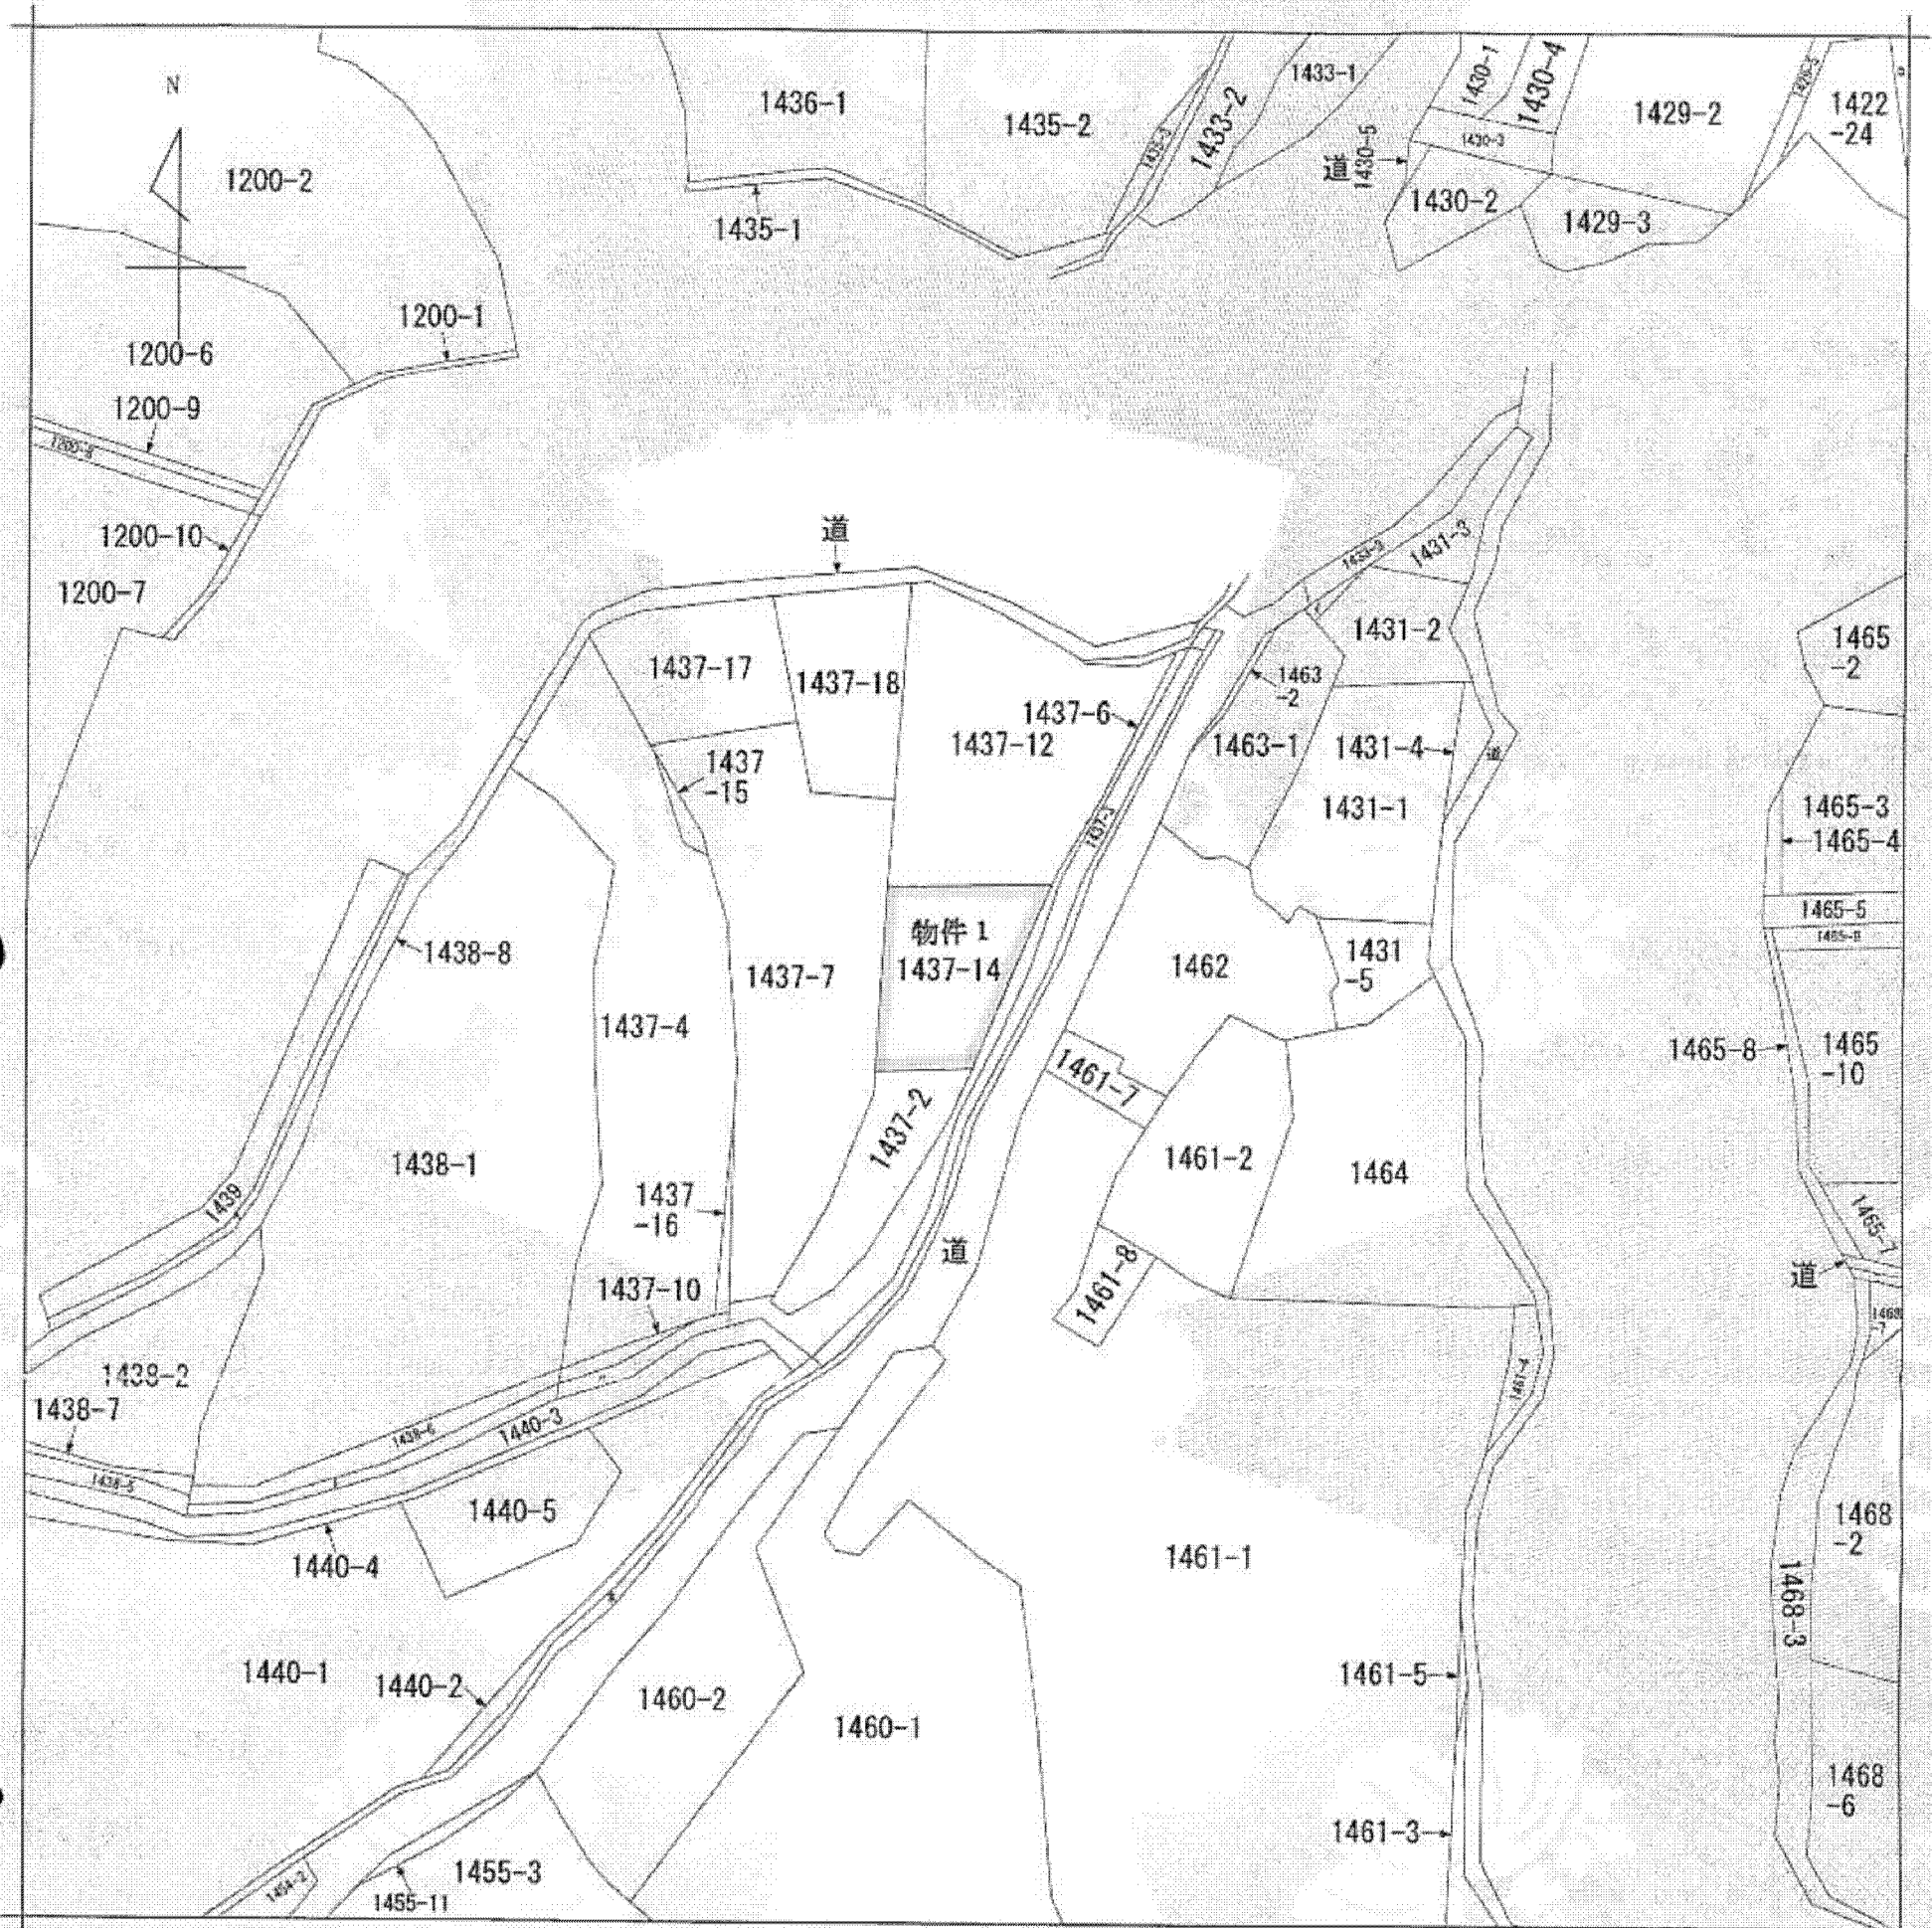

(注) 地図に準ずる図面は、土地の区画を明確にした不動産登記法所定の地図が備え付けられるまでの間、これに代わるものとして備え付けられている図面で、土地の位置及び形状の概略を記載した図面です。

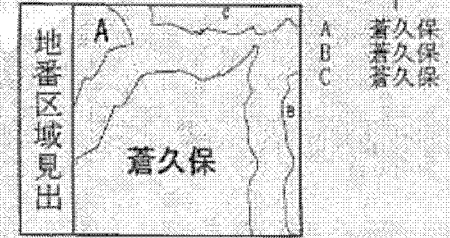

請求部	所在	上田市蒼久保字村前			地番	1437番14		
出力縮尺	1/600	精度区分	座標系番号又は記号	分類	地図に準ずる図面		種類	旧土地台帳附属地図
作成年月日	昭和31年12月24日			備付年月日(原図)	補記事項			

これは地図に準ずる図面に記録されている内容を証明した書面である。

平成26年2月20日
 長野地方法務局上田支局
 登記官

A 3版をA 4版に縮小

申請番号：7-2
 (1/1)

(5 枚目)