


イ 8942-1 水 8955-6 7 8958-2 レ 8965-10 7 8965-8 / 9238 7 9210-10
 ロ 8943-1 水 8955-7 8 8962-11 7 8965-3 7 8965-9 7 道 7 9210-9
 ハ 8962-9 水 8956-5 9 8963-10 7 8965-4 7 656 7 9204-1 7 道
 ニ 8970-5 7 8952-2 7 8958-1 7 8963-2 7 8965-6 7 水 7 9204-2 7 道

(座標値種別：図上測定) -45645.144

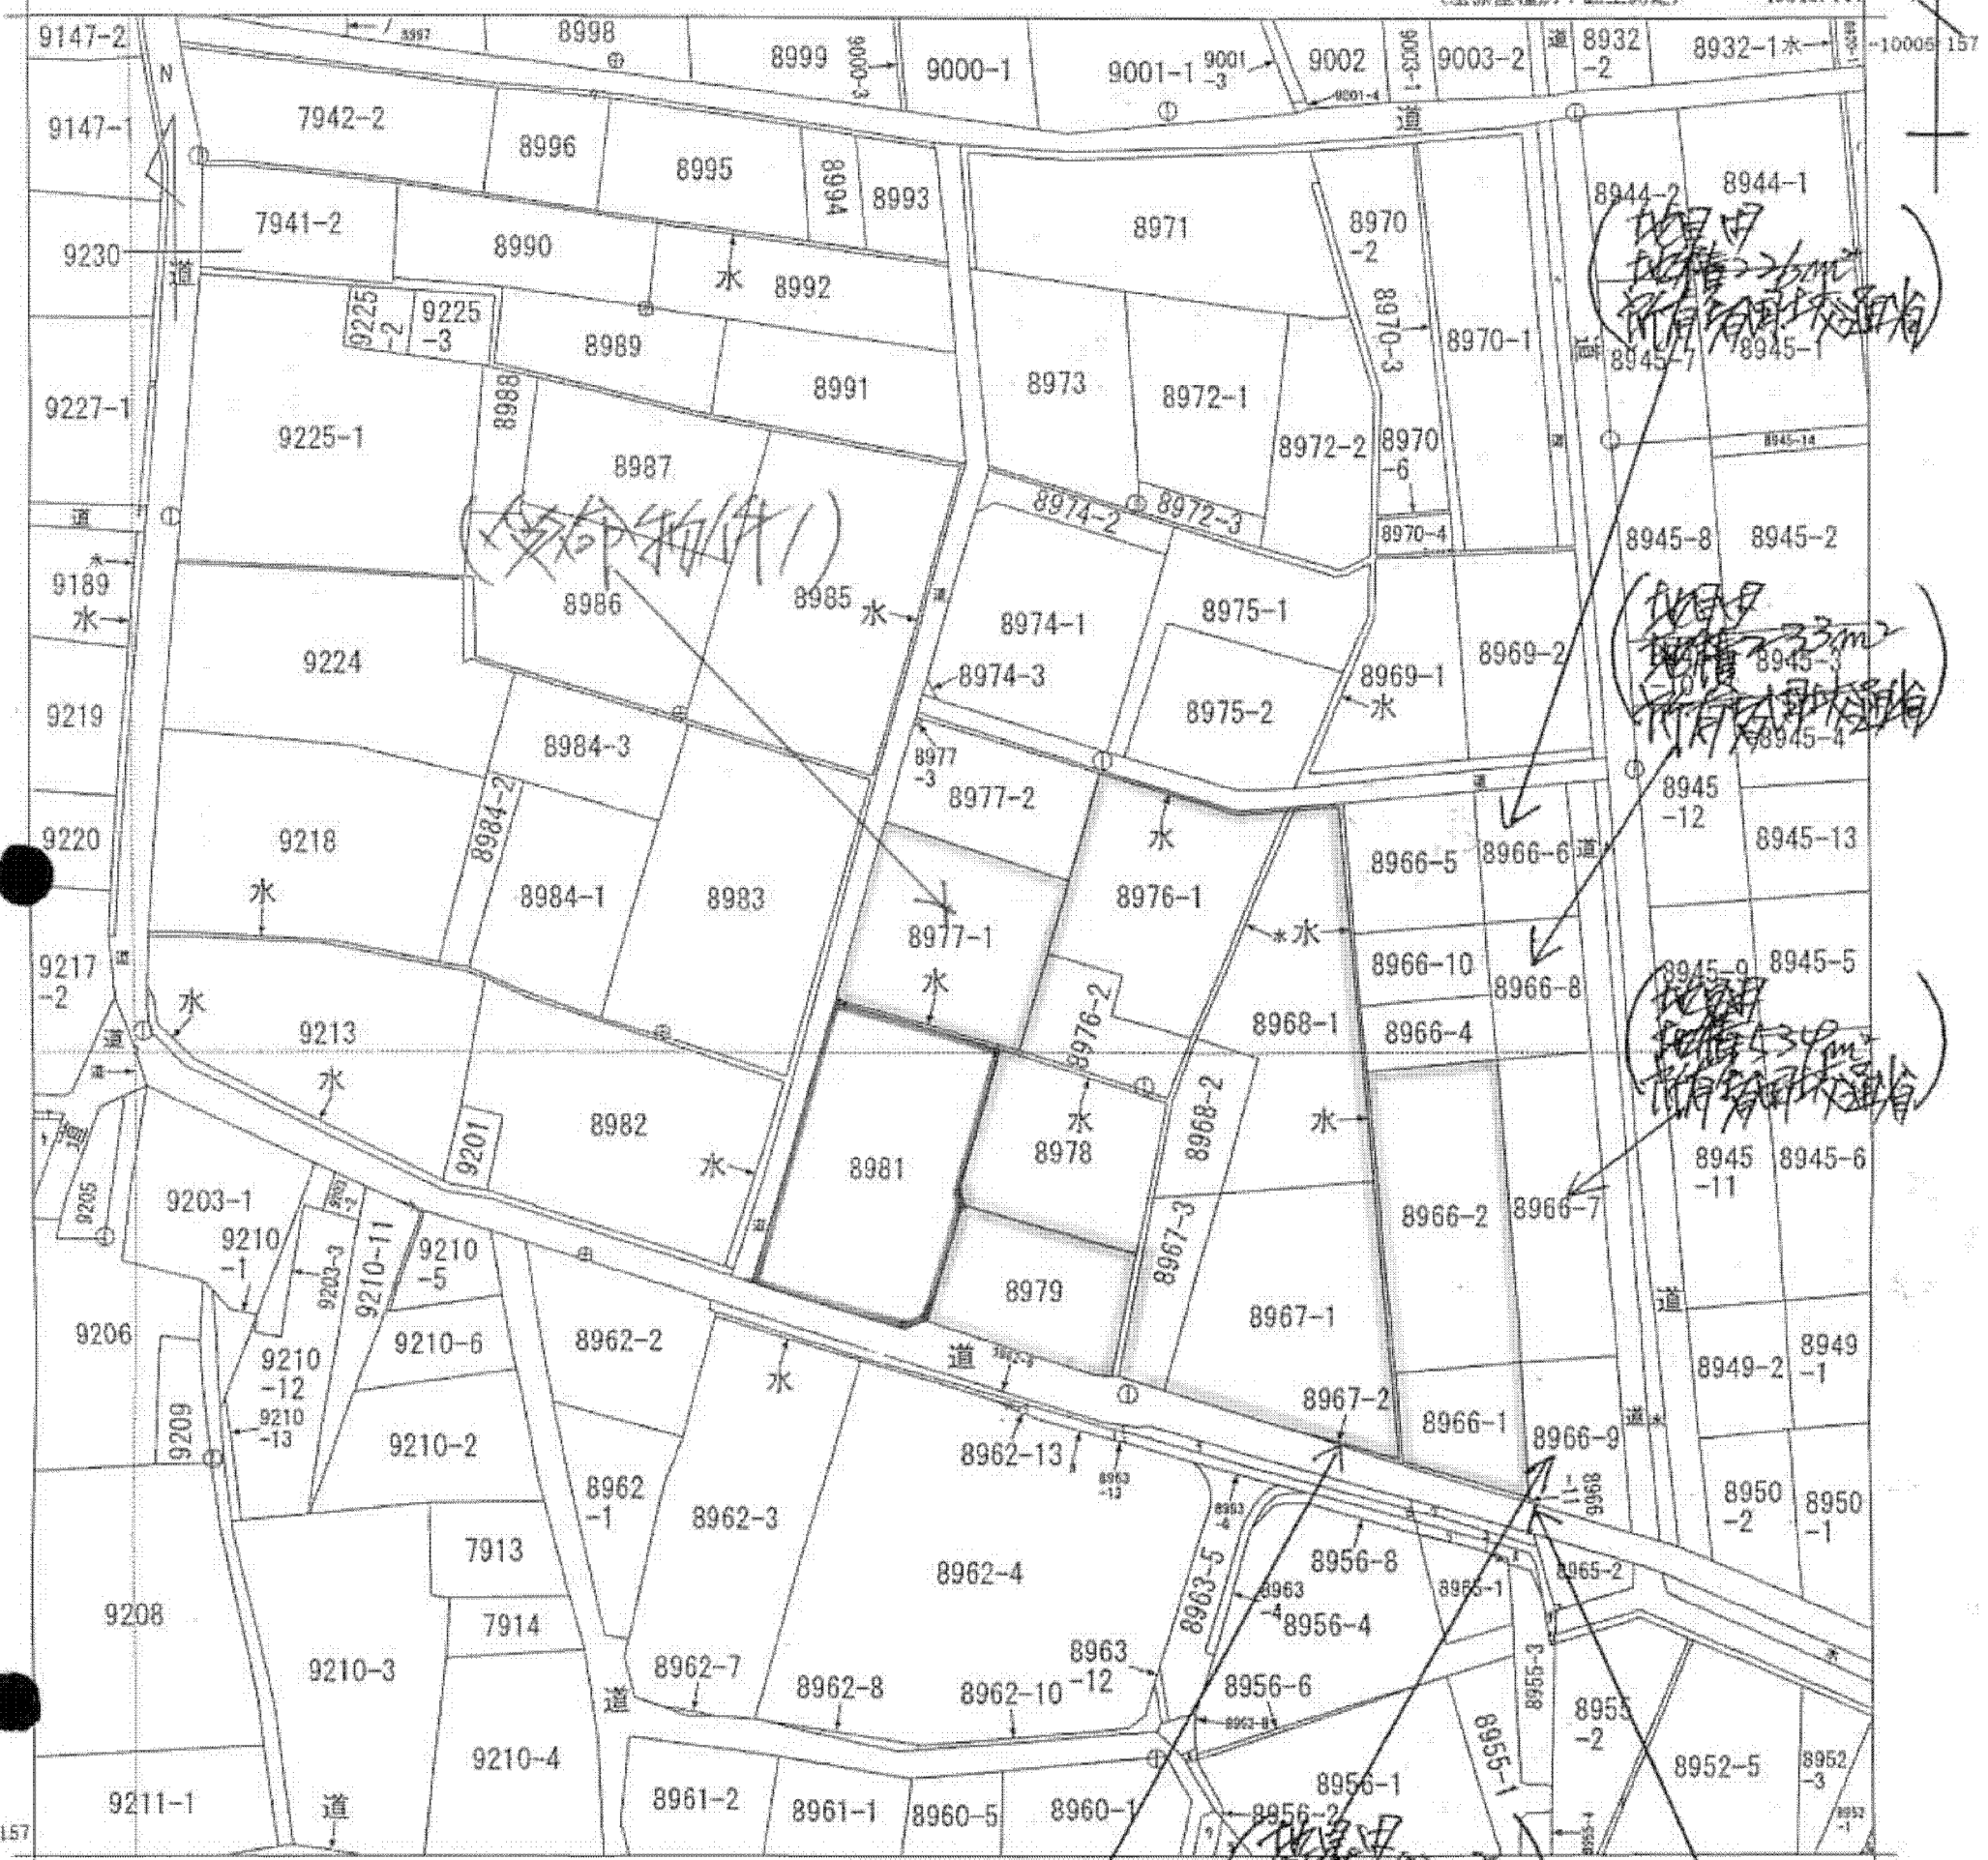

地目
地積 2.2m²
所有者 箕輪町

地目
地積 2.3m²
所有者 箕輪町

地目
地積 3.0m²
所有者 箕輪町

地目
地積 0.12m²
所有者 箕輪町

地目
地積 0.1m²
所有者 箕輪町

(注) 図面座標値は、国土交通省国土地理院が公表した座標補正パラメータによる修正がされています。

請求部	所在	上伊那郡箕輪町大字中箕輪字割手		地番	8977番1	A3判をA4判に縮小		
出力縮尺	1/1000	精度区分	座標系番号又は記号	VIII	分類	地図(法第14条第1項)	種類	地籍図
作成年月日	昭和37年1月		備付年月日(原図)			補記事項		

これは地図に記録されている内容を証明した書面である。

(長野地方法務局伊那支局管轄)

平成26年1月17日

長野地方法務局飯田支局

登記官

(1/2枚目)

申請番号：16-1

(1/1)