


イ 519-4  
 ロ 519-11  
 ハ 619-5  
 ニ 603-1

公 図 写

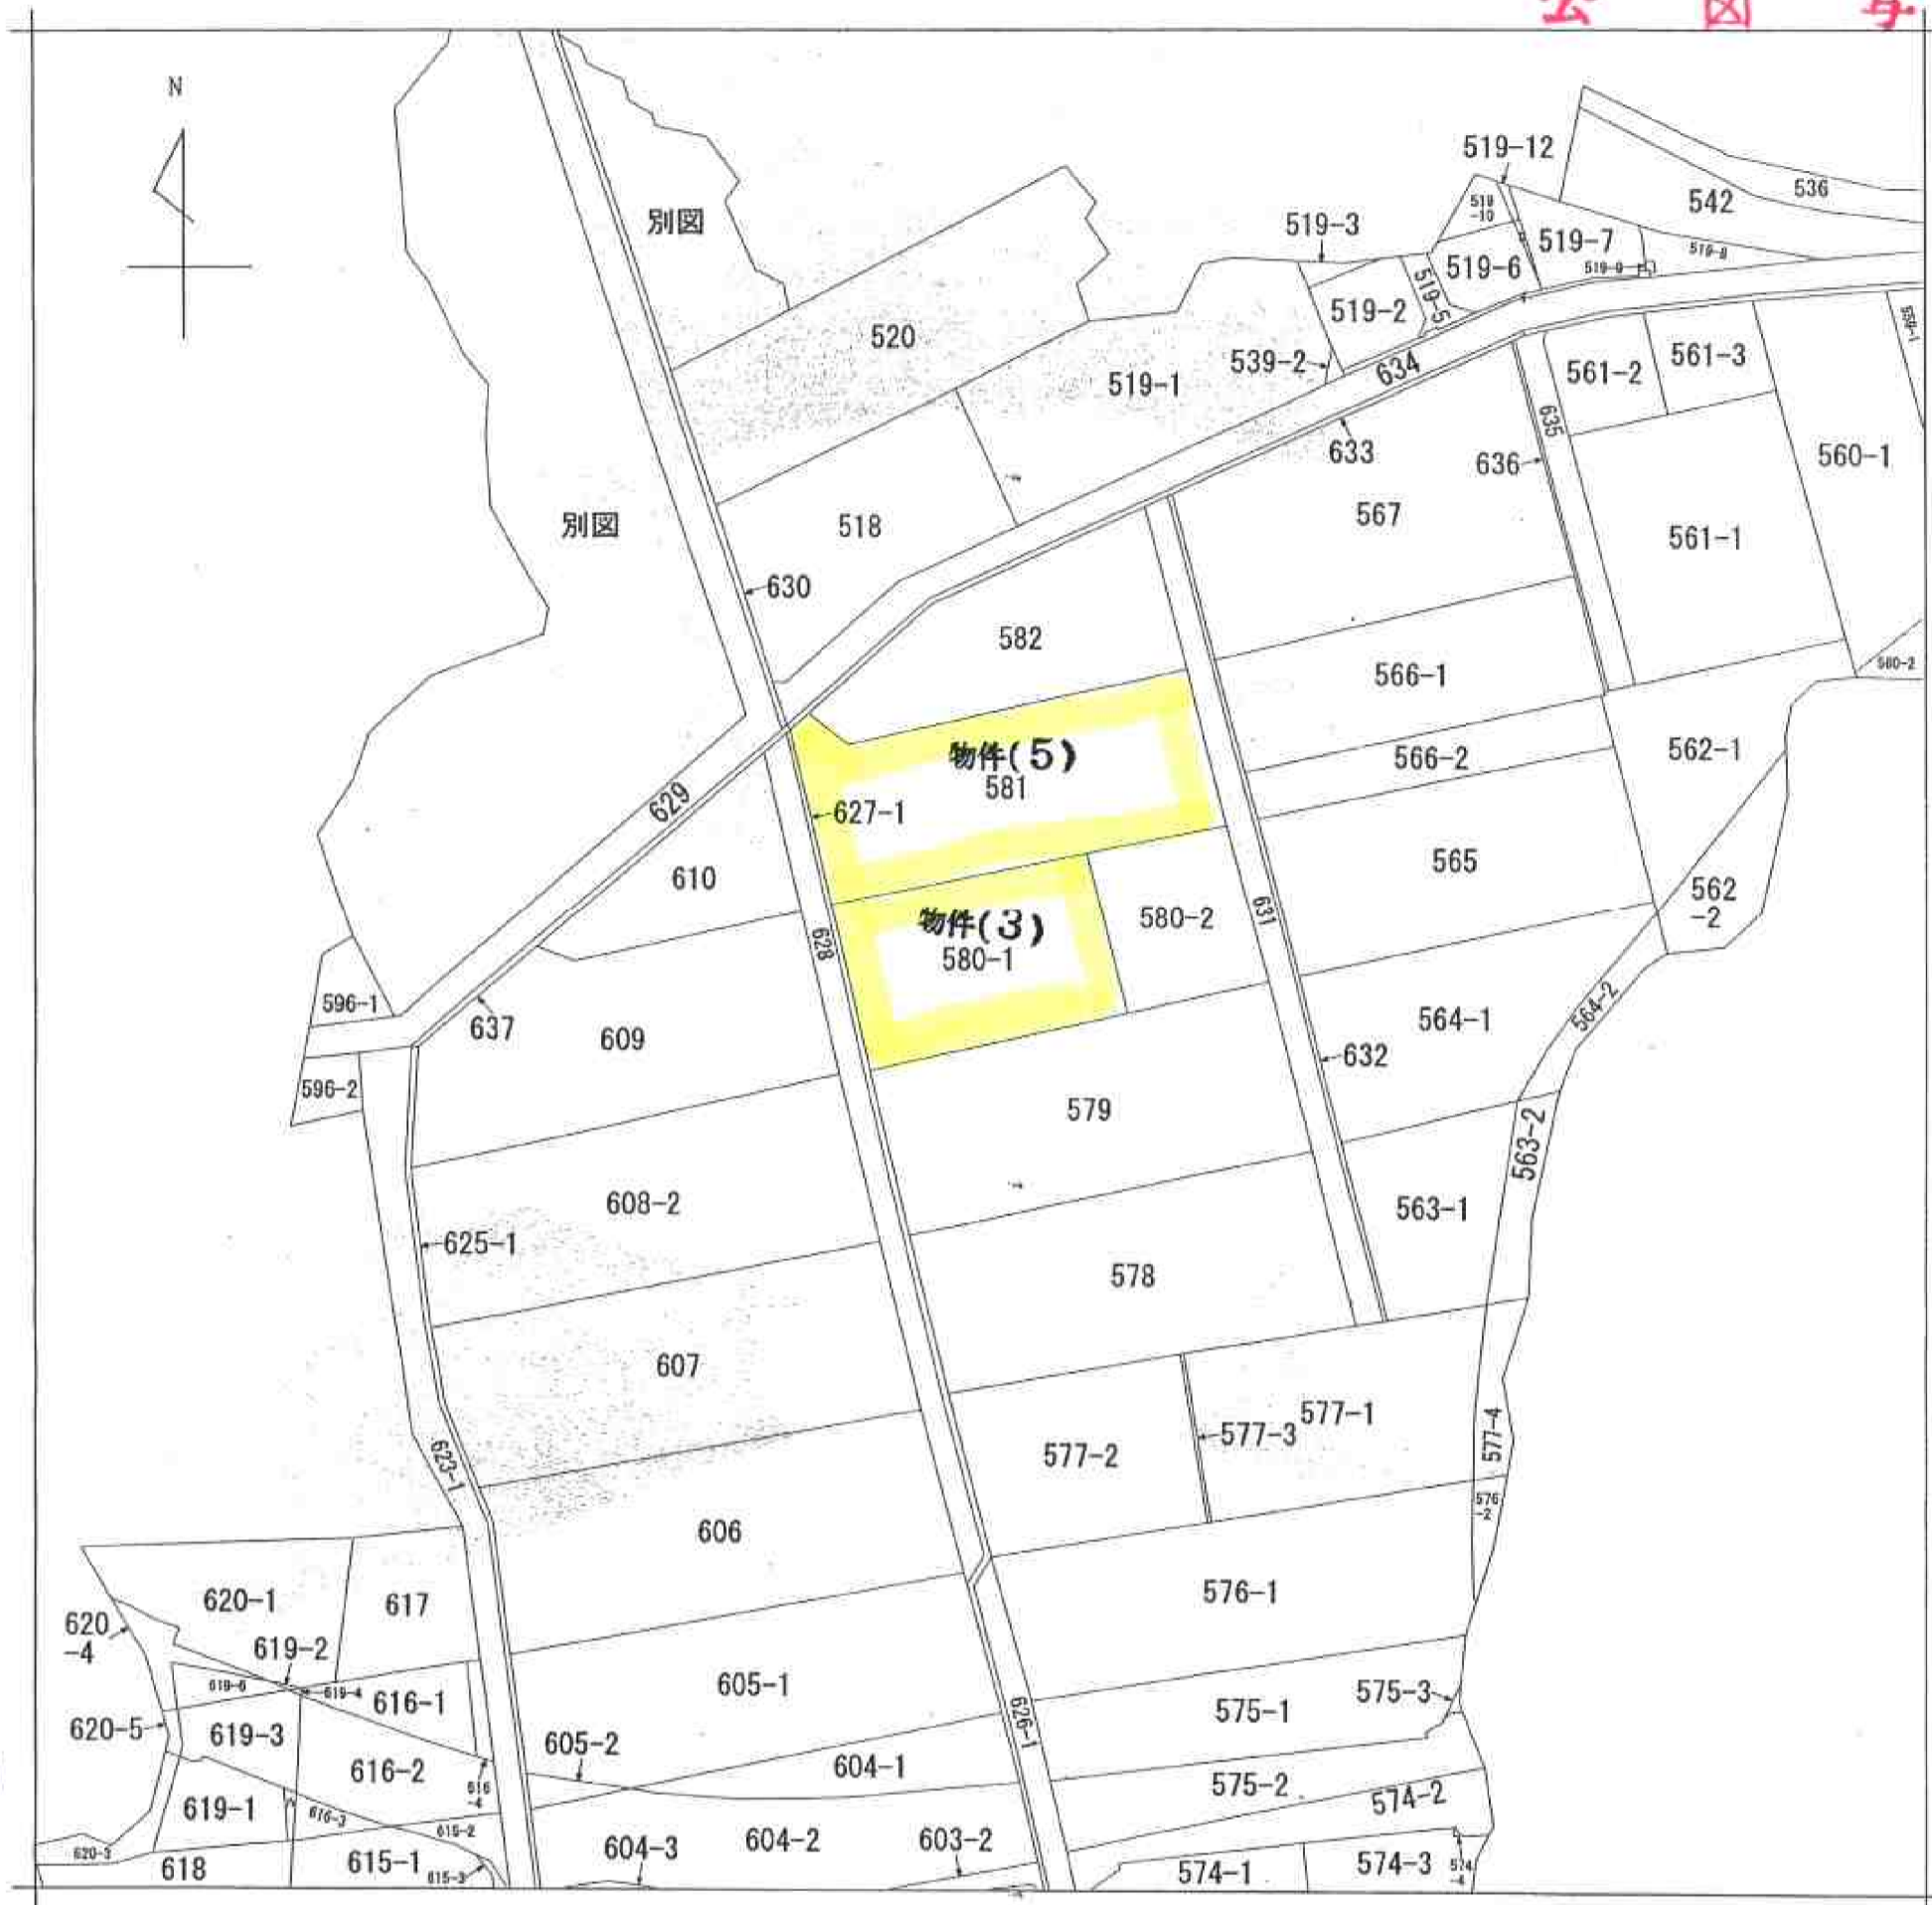

(注) 地図に準ずる図面は、土地の区画を明確にした不動産登記法所定の地図が備え付けられるまでの間、これに代わるものとして備え付けられている図面で、土地の位置及び形状の概略を記載した図面です。




請求部	所在	高山市新宮町			地番	580番1		
出力縮尺	1/1000	精度区分	座標系番号又は記号	分類	地図に準ずる図面		種類	土地改良所在図
作成年月日				備付年月日(原図)	昭和54年7月2日		補記事項	

これは地図に準ずる図面に記録されている内容を証明した書面である。

平成23年5月19日  
 岐阜地方法務局高山支局  
 登記官

申請番号：1-17  
 (1/1)

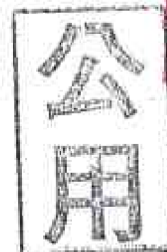

A4判に縮小