


イ 6317-67 ホ 6317-18 リ 6300-3
ロ 6317-68 ヘ 6136 ス 6311-2
ハ 6317-84 ト 6138-4 ヌ 6312-2
ニ 6317-86 チ 6138-5 ヲ 2847-5

(座標値種別: 図上測定) -- 63739.027

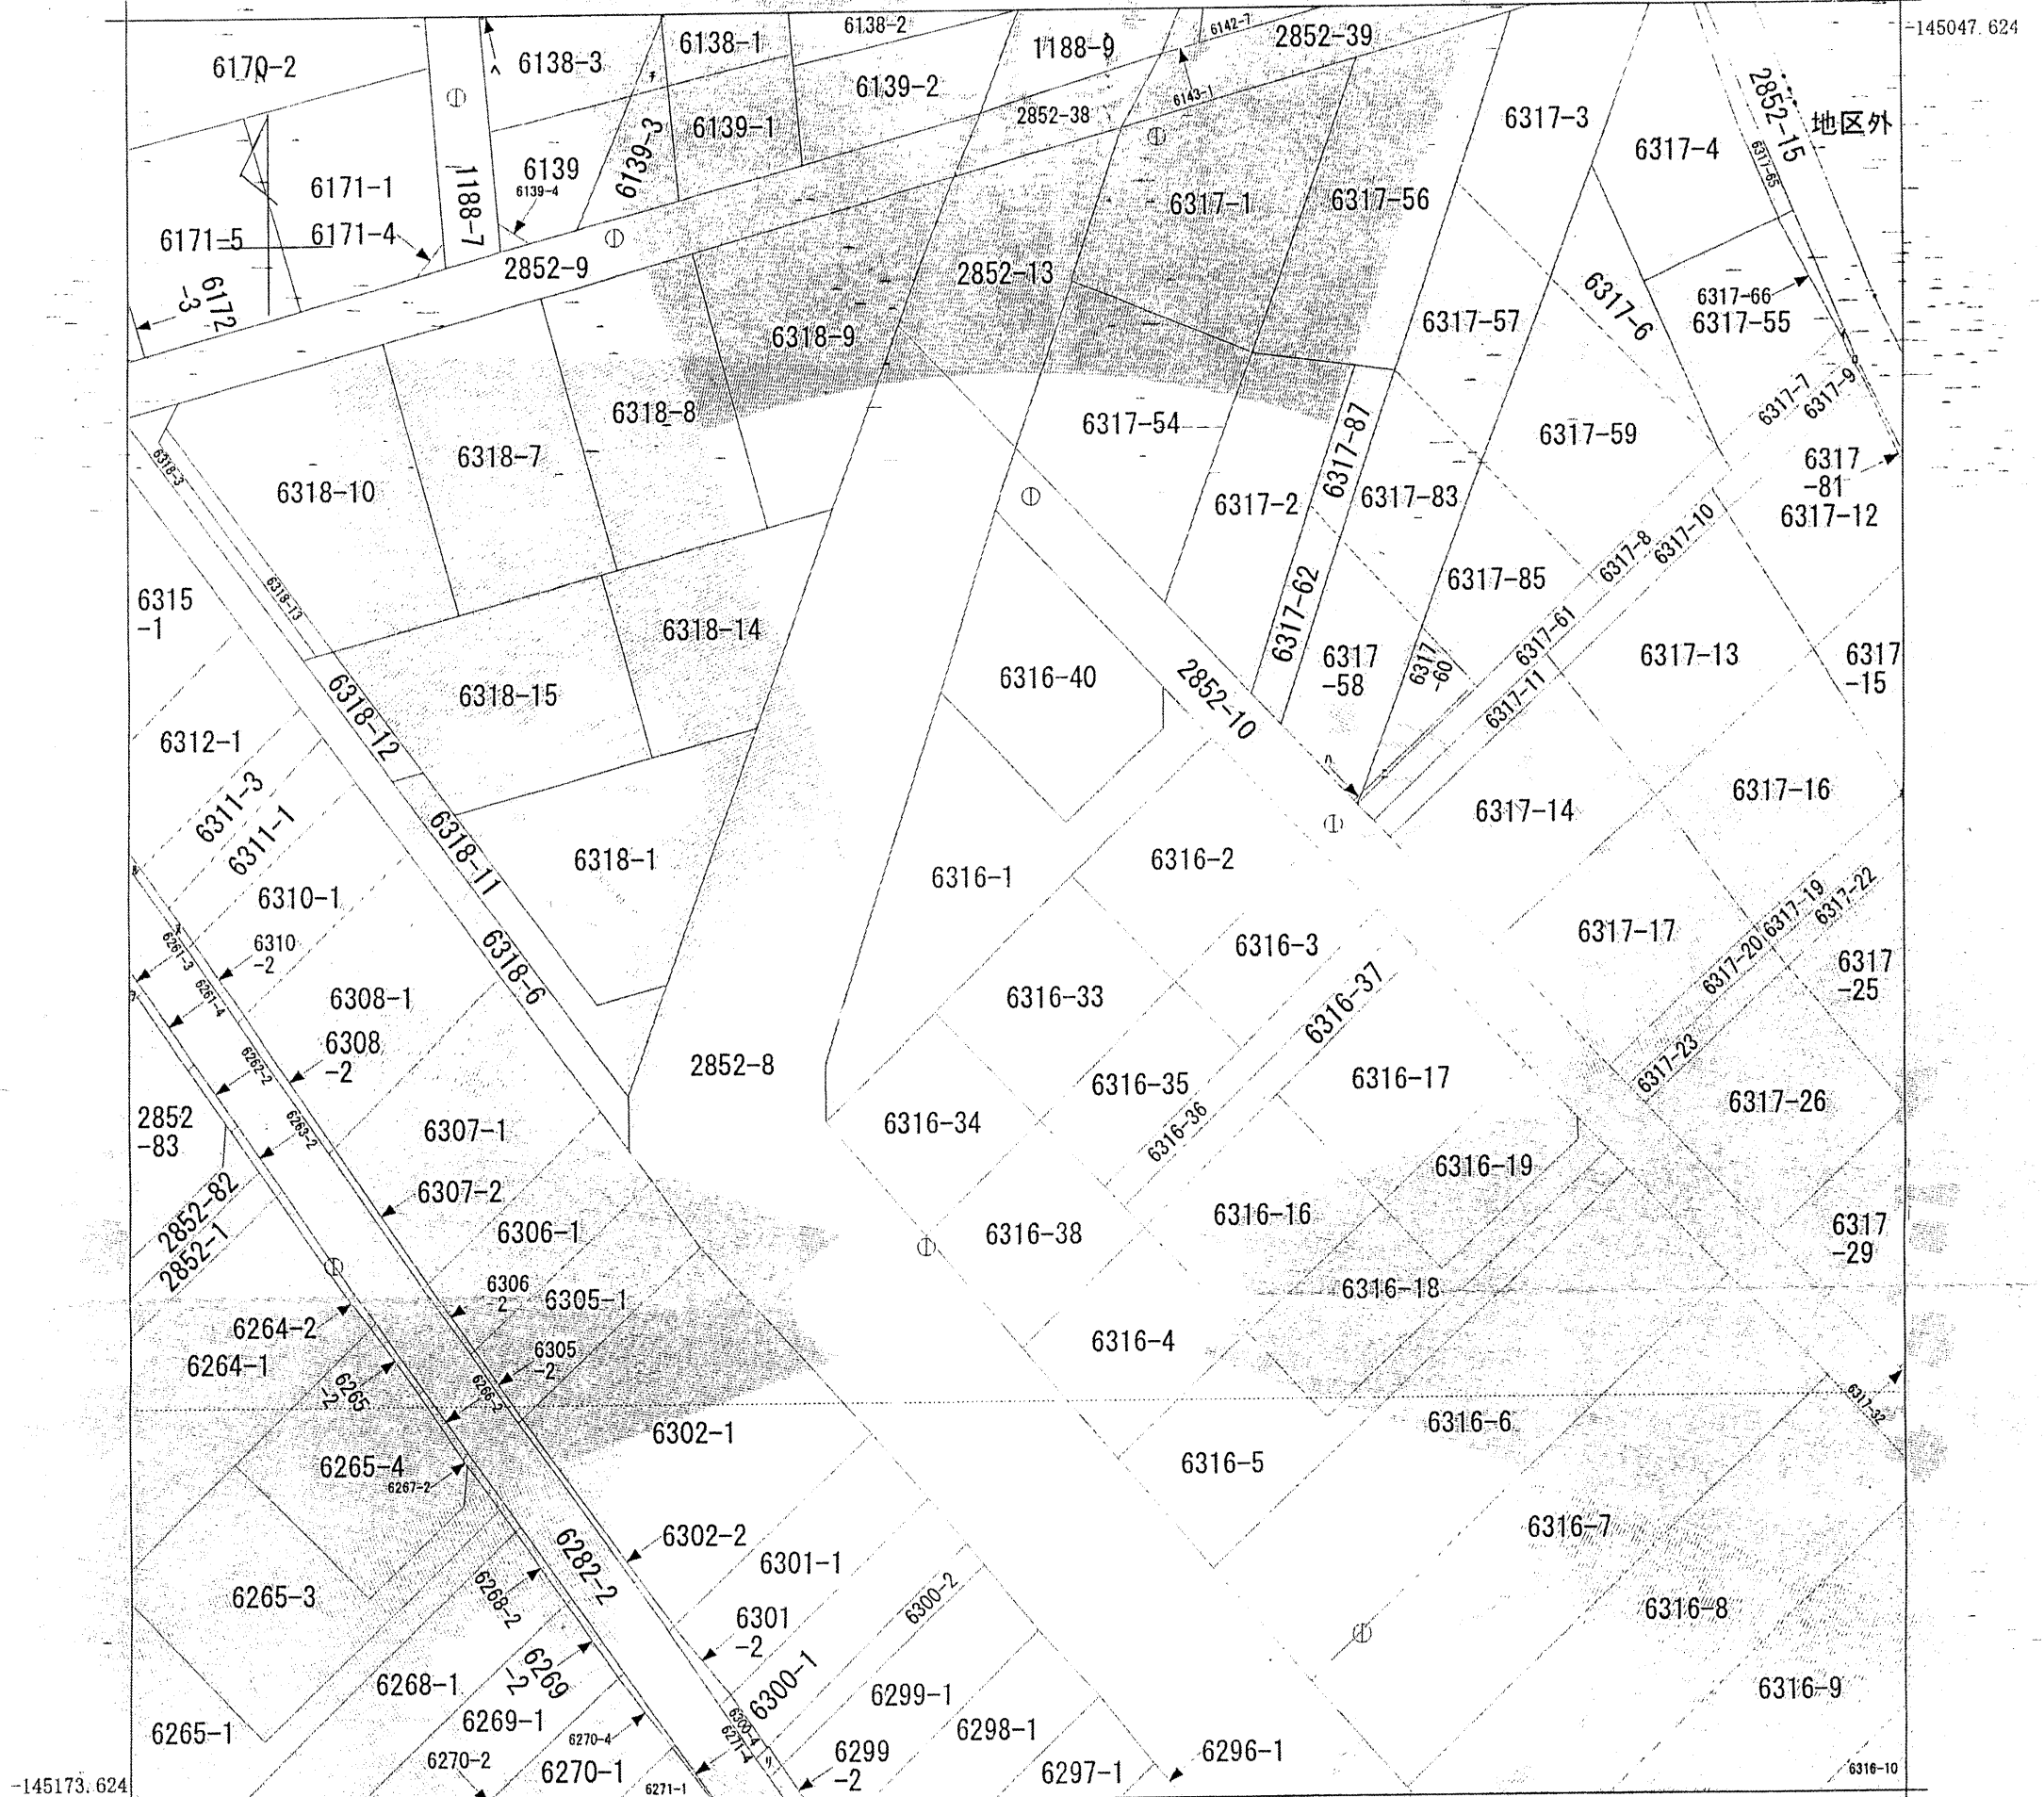

-145173.624 (座標値種別: 図上測定) -63864.027

地番区域見出 豊岡

請求部	所在	磐田市豊岡字敷地					地番	6316番1	
出力縮尺	1/500	精度区分	甲三	座標系番号又は記号	VII	分類	地図(法第14条第1項)	種類	地籍図
作成年月日	昭和46年3月			備付年月日(原図)			補記事項		

これは地図に記載されている内容を証明した書面である。

平成23年5月27日
静岡地方法務局磐田出張所
登記官

佐原卓治

