


【A3版をA4版に縮小】

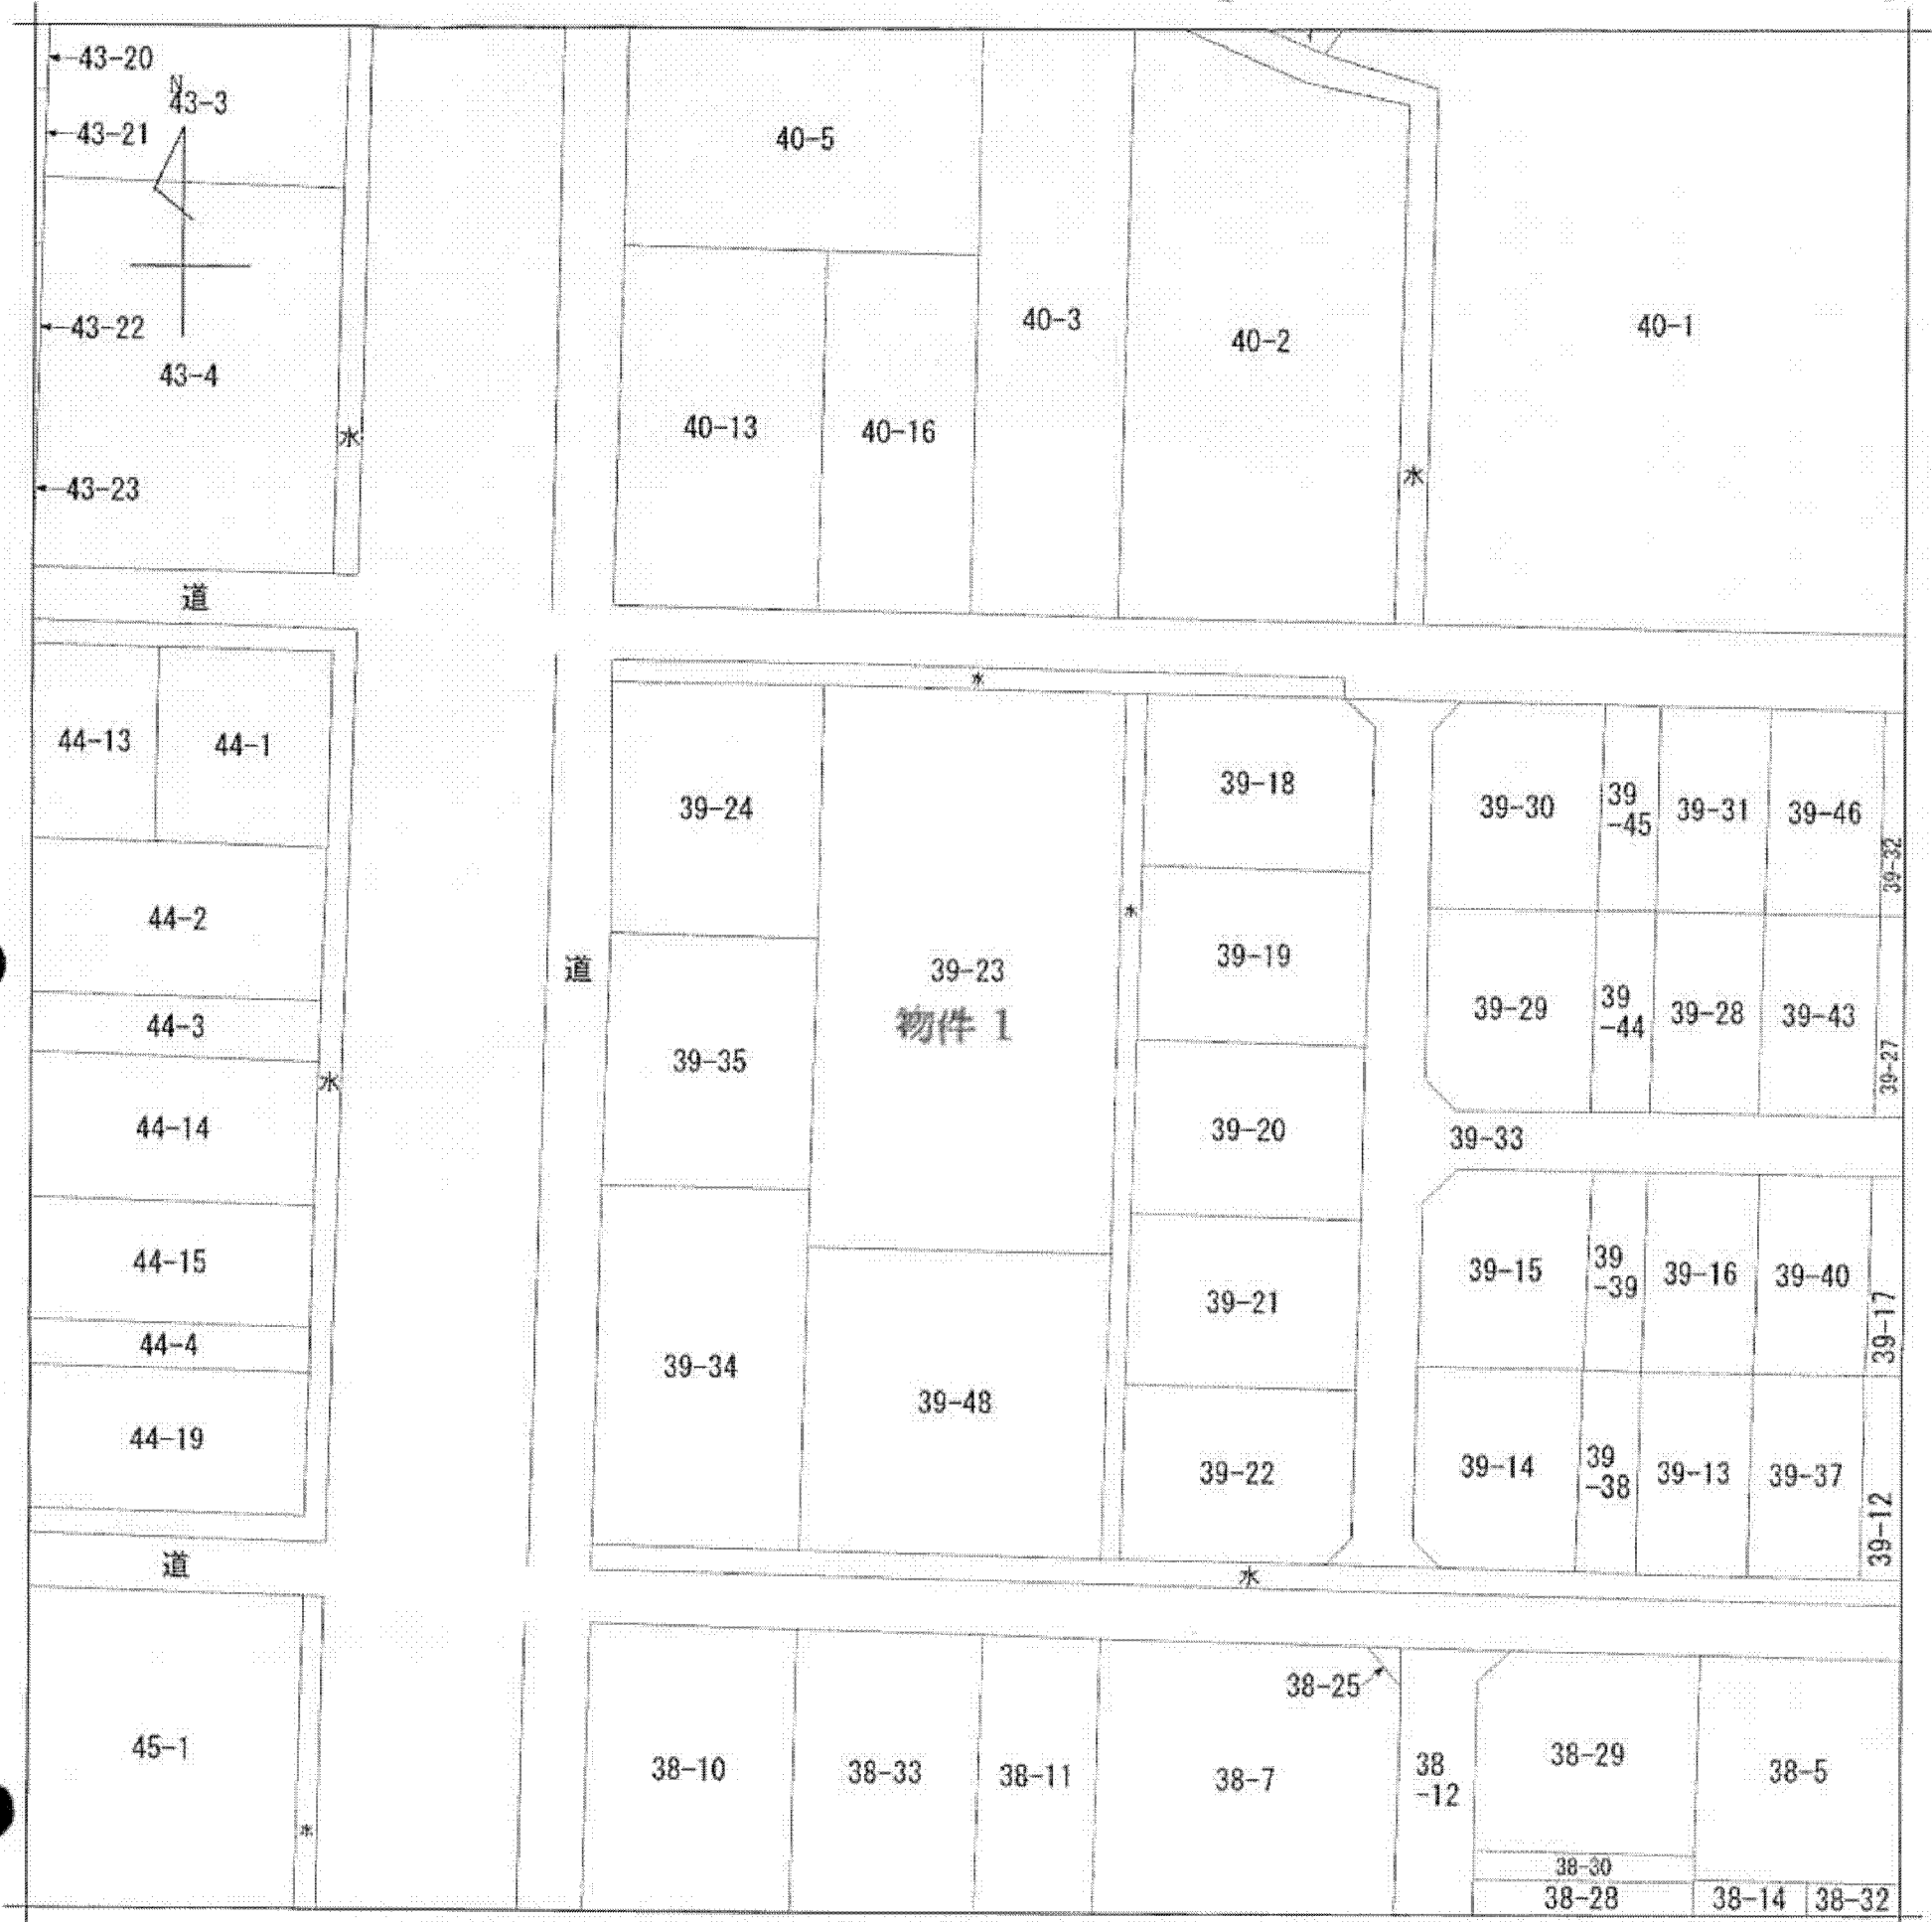

(注) 地図に準ずる図面は、土地の区画を明確にした不動産登記法所定の地図が備え付けられるまでの間、これに代わるものとして備え付けられている図面で、土地の位置及び形状の概略を記載した図面です。

地番区域見出	泉町
--------	----

請求部	所在	藤枝市泉町			地番	39番23			
出力縮尺	1/500	精度区分		座標系番号又は記号	分類	地図に準ずる図面		種類	土地改良所在図
作成年月日	昭和47年8月31日			備付年月日(原図)		補記事項			

これは地図に準ずる図面に記録されている内容を証明した書面である。

平成26年1月15日
静岡地方法務局藤枝出張所
登記官

申請番号：8-1
(1/1)

公用

(7枚目)