


イ 141-3 -1+284-2+2 287-丙+288 03-1+305-1 +308-3+308 -1+312-2+3 16+421-11+
 # (149+150-1 85+286-1+2 +289+292-1 +305-2+306 -4+308-5+3 13-1+314-1 水+道) (1/1
 +263+283-1 86-2+287- +293-1+302 -1+307-1+3 08-7+308-8 +321-1+405 1)
 +283-2+284 乙+287-甲+ -1+302-2+3 07-2+308-1 +308-9+312 -1+405-2+4

A3版をA4版に縮小

(座標値種別：測量成果)

+38458.305


-108016.454

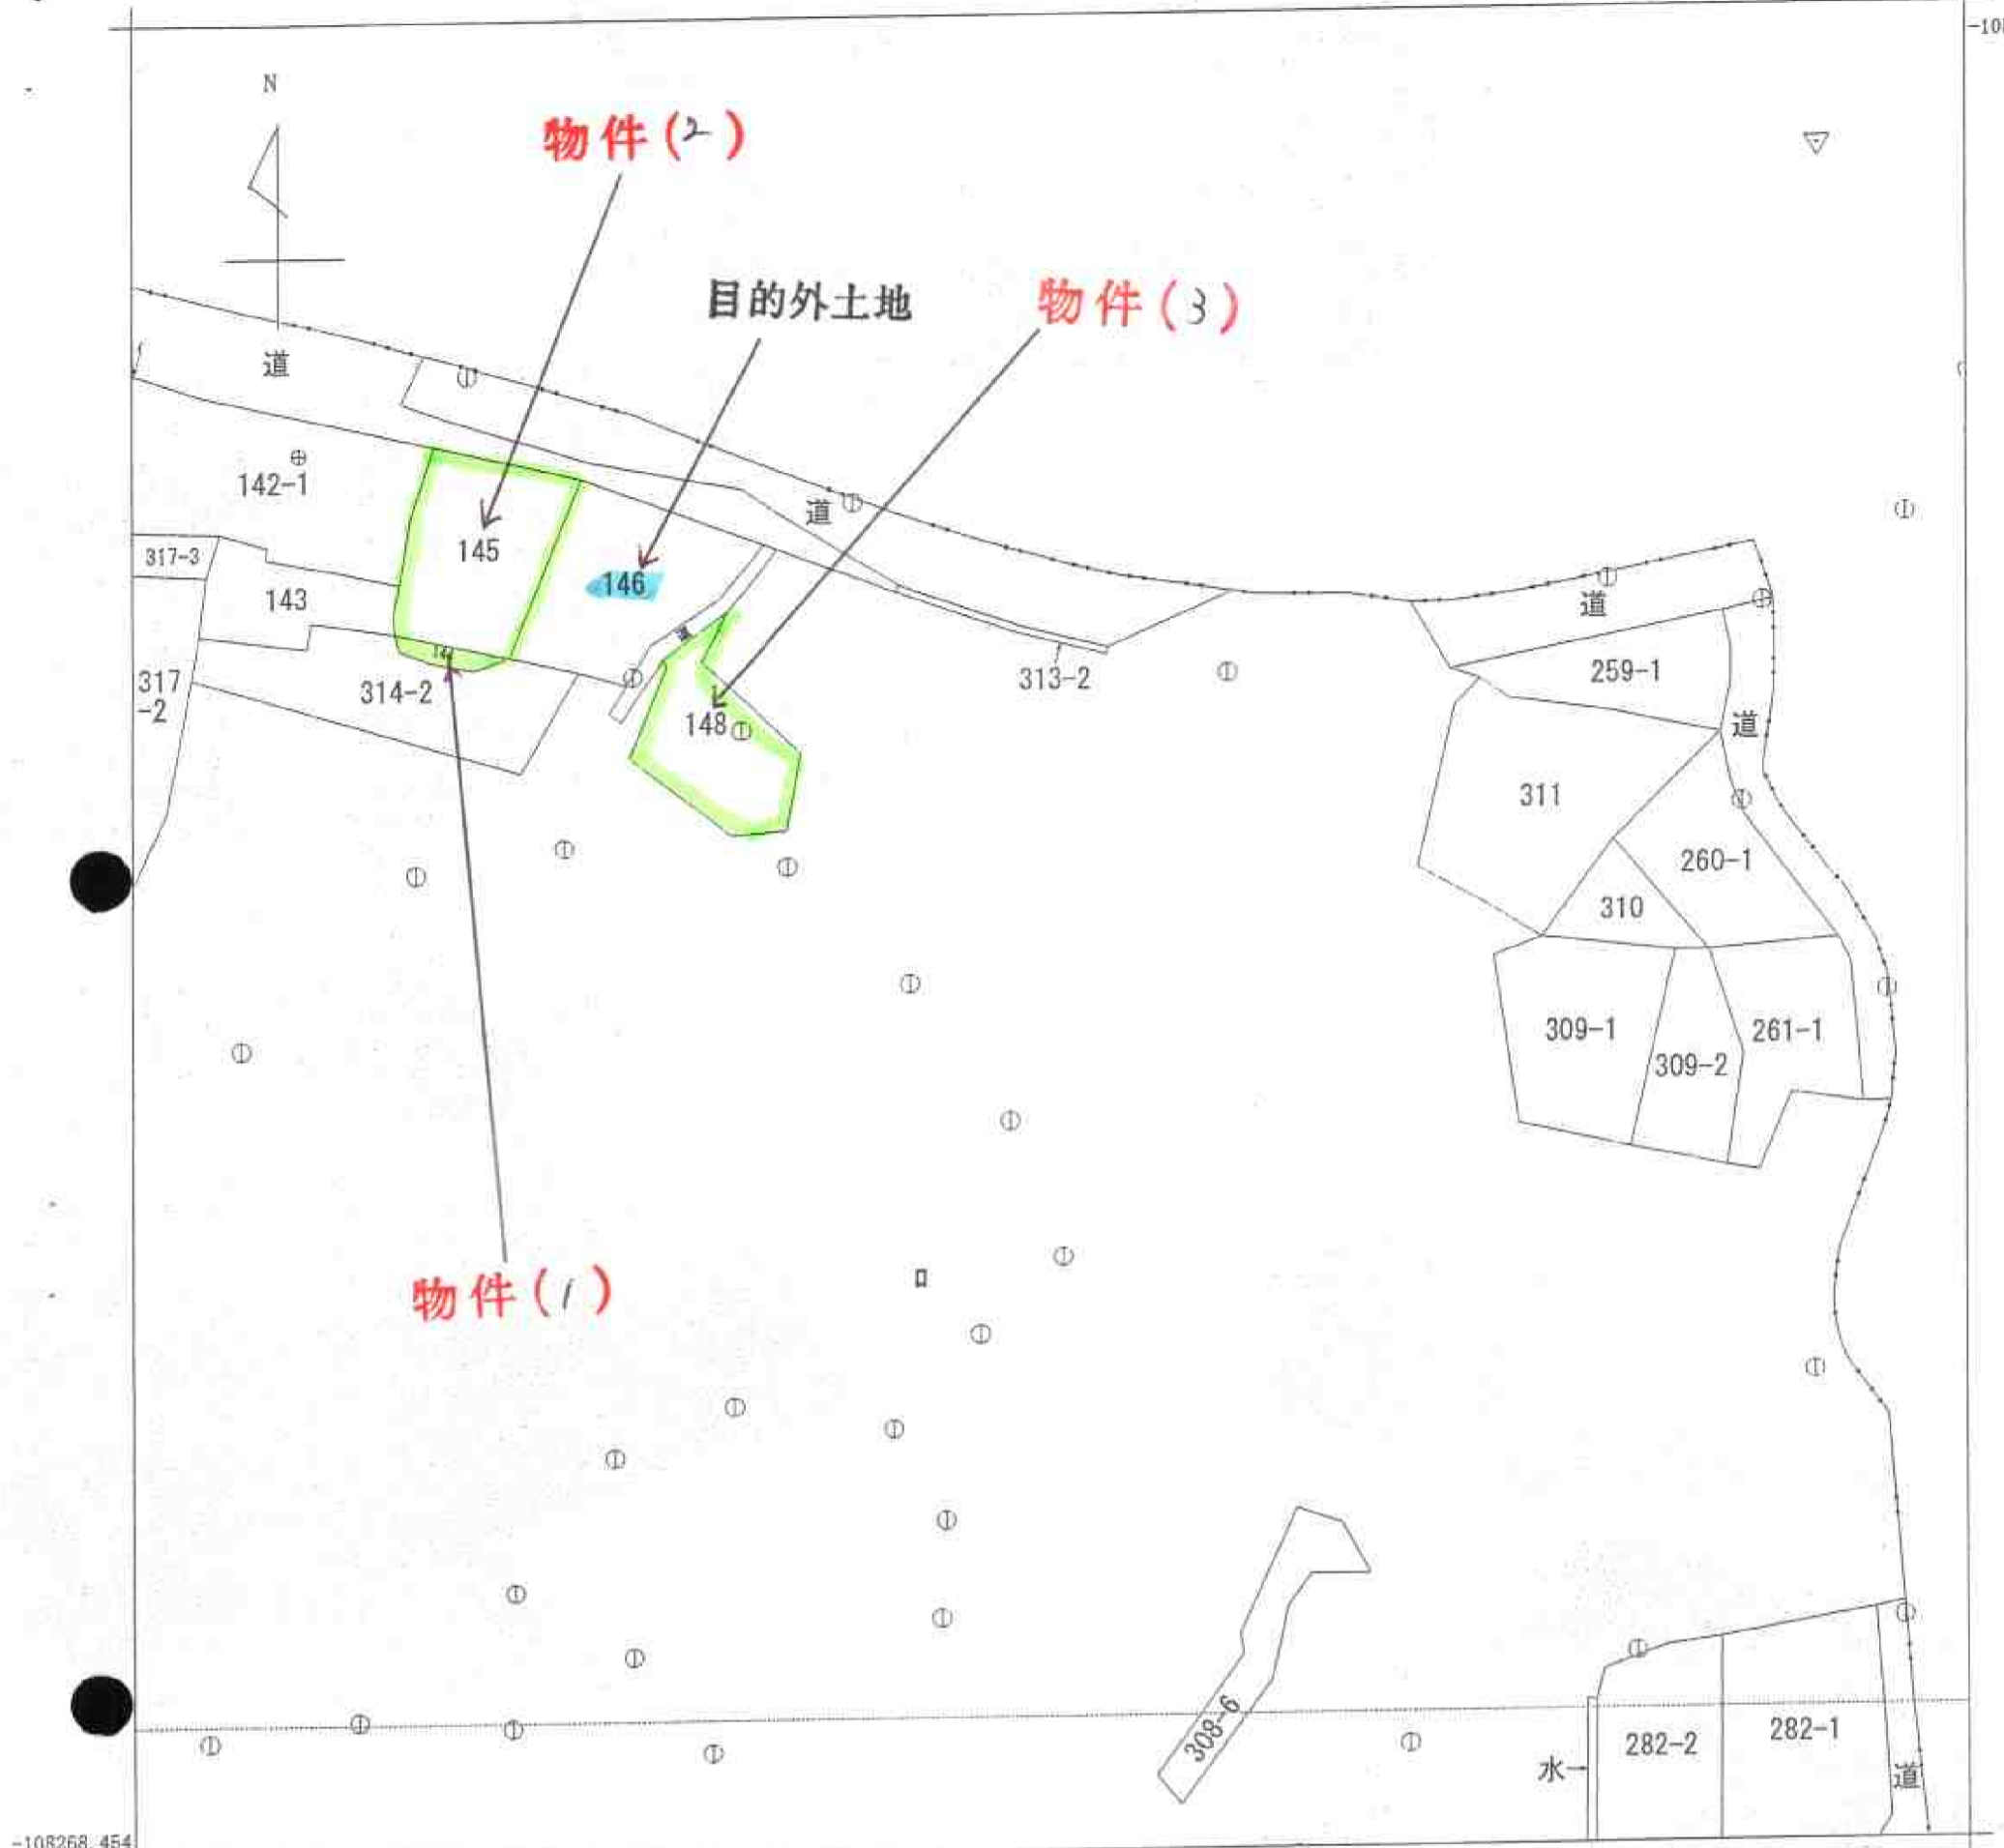

-108268.454

+38208.305

(座標値種別：測量成果)

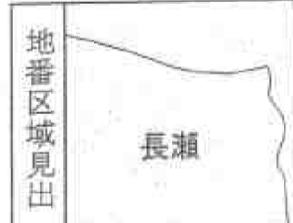

請求部	所在	伊豆の国市長瀬字中山				地番	150番1	
出力縮尺	1/1000	精度区分	乙一	座標系又は記号	VII	分類	地図(法第14条第1項)	
種類	地籍図		作成年月日	平成18年10月	備付年月日(原図)	平成20年11月26日	補記事項	

これは地図に記録されている内容を証明した書面である。

平成23年2月10日
 静岡地方法務局沼津支局
 登記官

申請番号：27-1
 (4/11)

(9枚目)