


イ 耕188-2
 ロ 水
 ハ 耕170-6
 ニ 耕170-4

耕133

(座標値種別：図上測定)

-114120.282

-202036.268

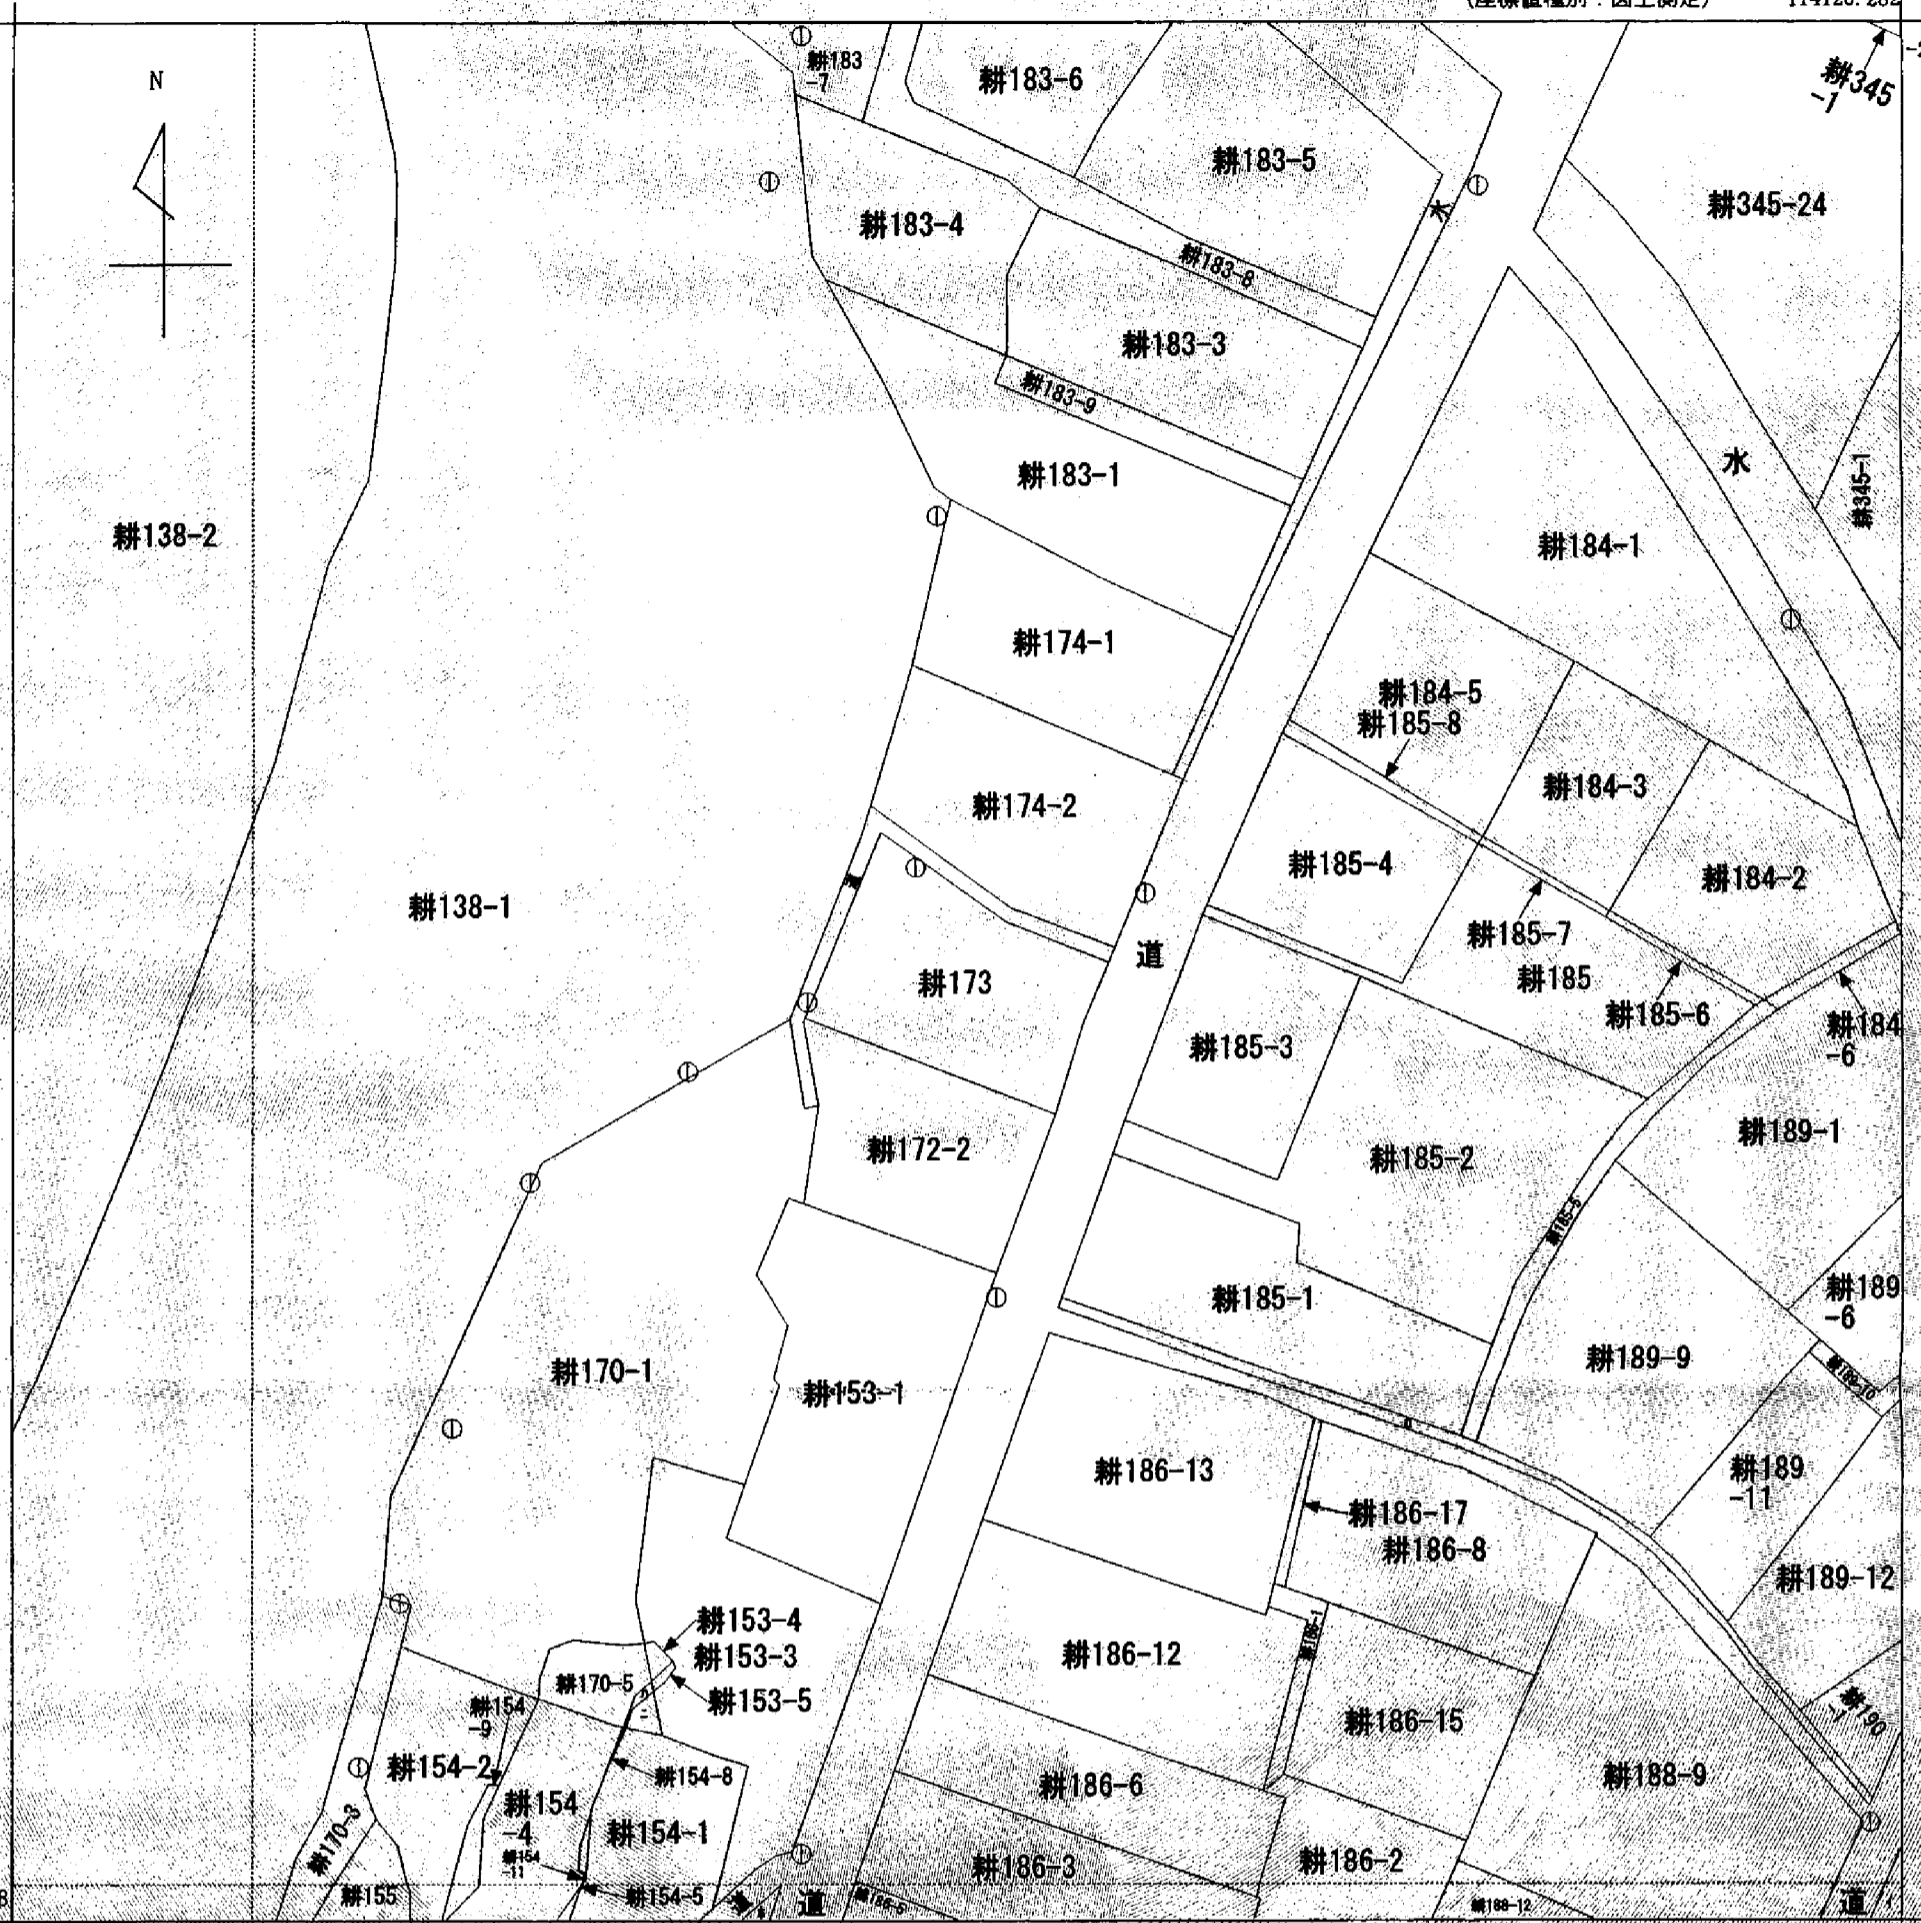

-202162.268

-114245.282

(座標値種別：図上測定)

地番区域見出
 豊浦町大字小串

縮小 (A3-A4)

請求部	所在	下関市豊浦町大字小串字稻荷山			地番	173番	
出力縮	1/500	精度区分	乙一	座標系番号又は記号	Ⅲ	分類	地図(法第14条第1項)
作成年月日				備付年月日(原図)			補記事項

これは地図に記録されている内容を証明した書面である。

(山口地方法務局下関支局管轄)

平成23年6月30日

山口地方法務局

登記官

申請番号：2-1

(1/1)

(6 枚目)

公用