ロ　3216-8
ハ　3221-5
ニ　道

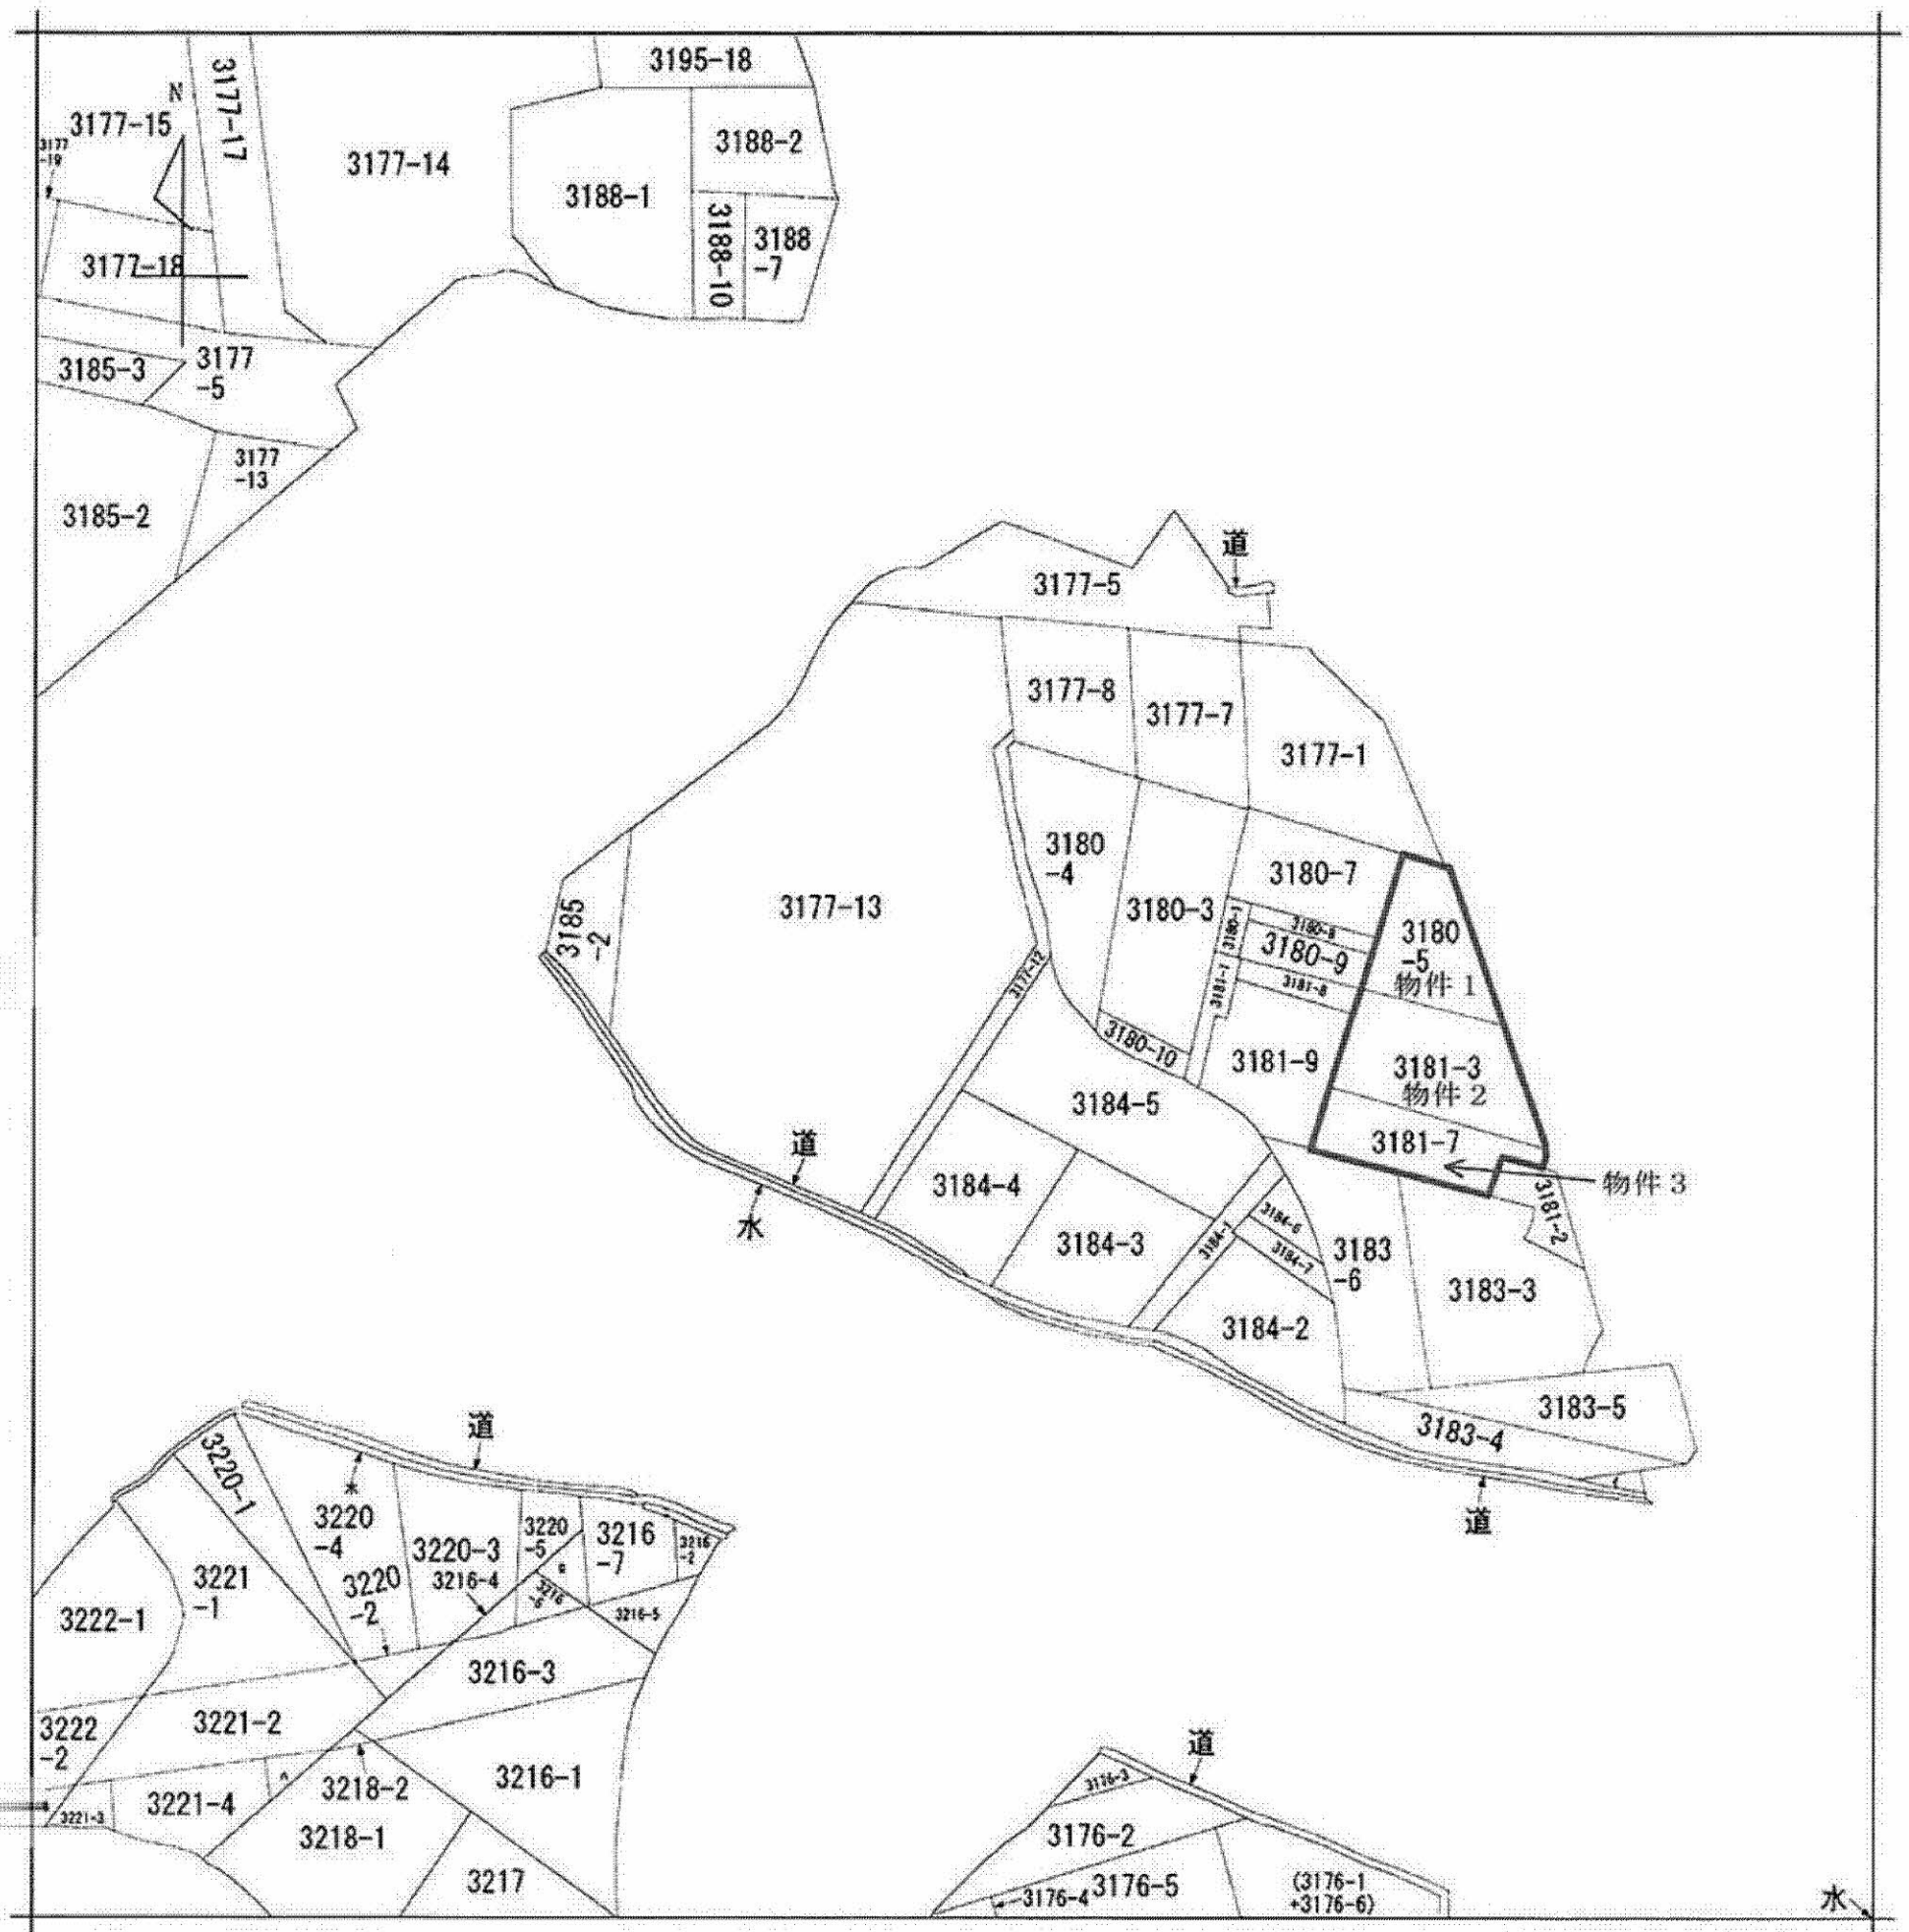

（注）地図に準ずる図面は，土地の区画を明確にした不動産登記法所定の地図が備え付けられるまでの間，これに代わるものとして備え付けられている図面で，土地の位置及び形状の概略を記載した図面です。

求分	所　在	宿毛市長田町				地　番	3177番12		
力尺	縮尺不明	精度区分		座標系番号又は記号		分類	地図に準ずる図面	種類	旧土地台帳附属地図
成年月日				備付年月日（原図）				補記事項	

これは地図に準ずる図面に記録されている内容を証明した書面である。

（高知地方法務局四万十支局管轄）

平成27年7月8日

高知地方法務局

請番号：2-8　　登記官 [redacted]

/1)

（Ａ３をＡ４に縮小）

公　図　写　用

本ファイルの改ざん・転用・転載を禁止します